 




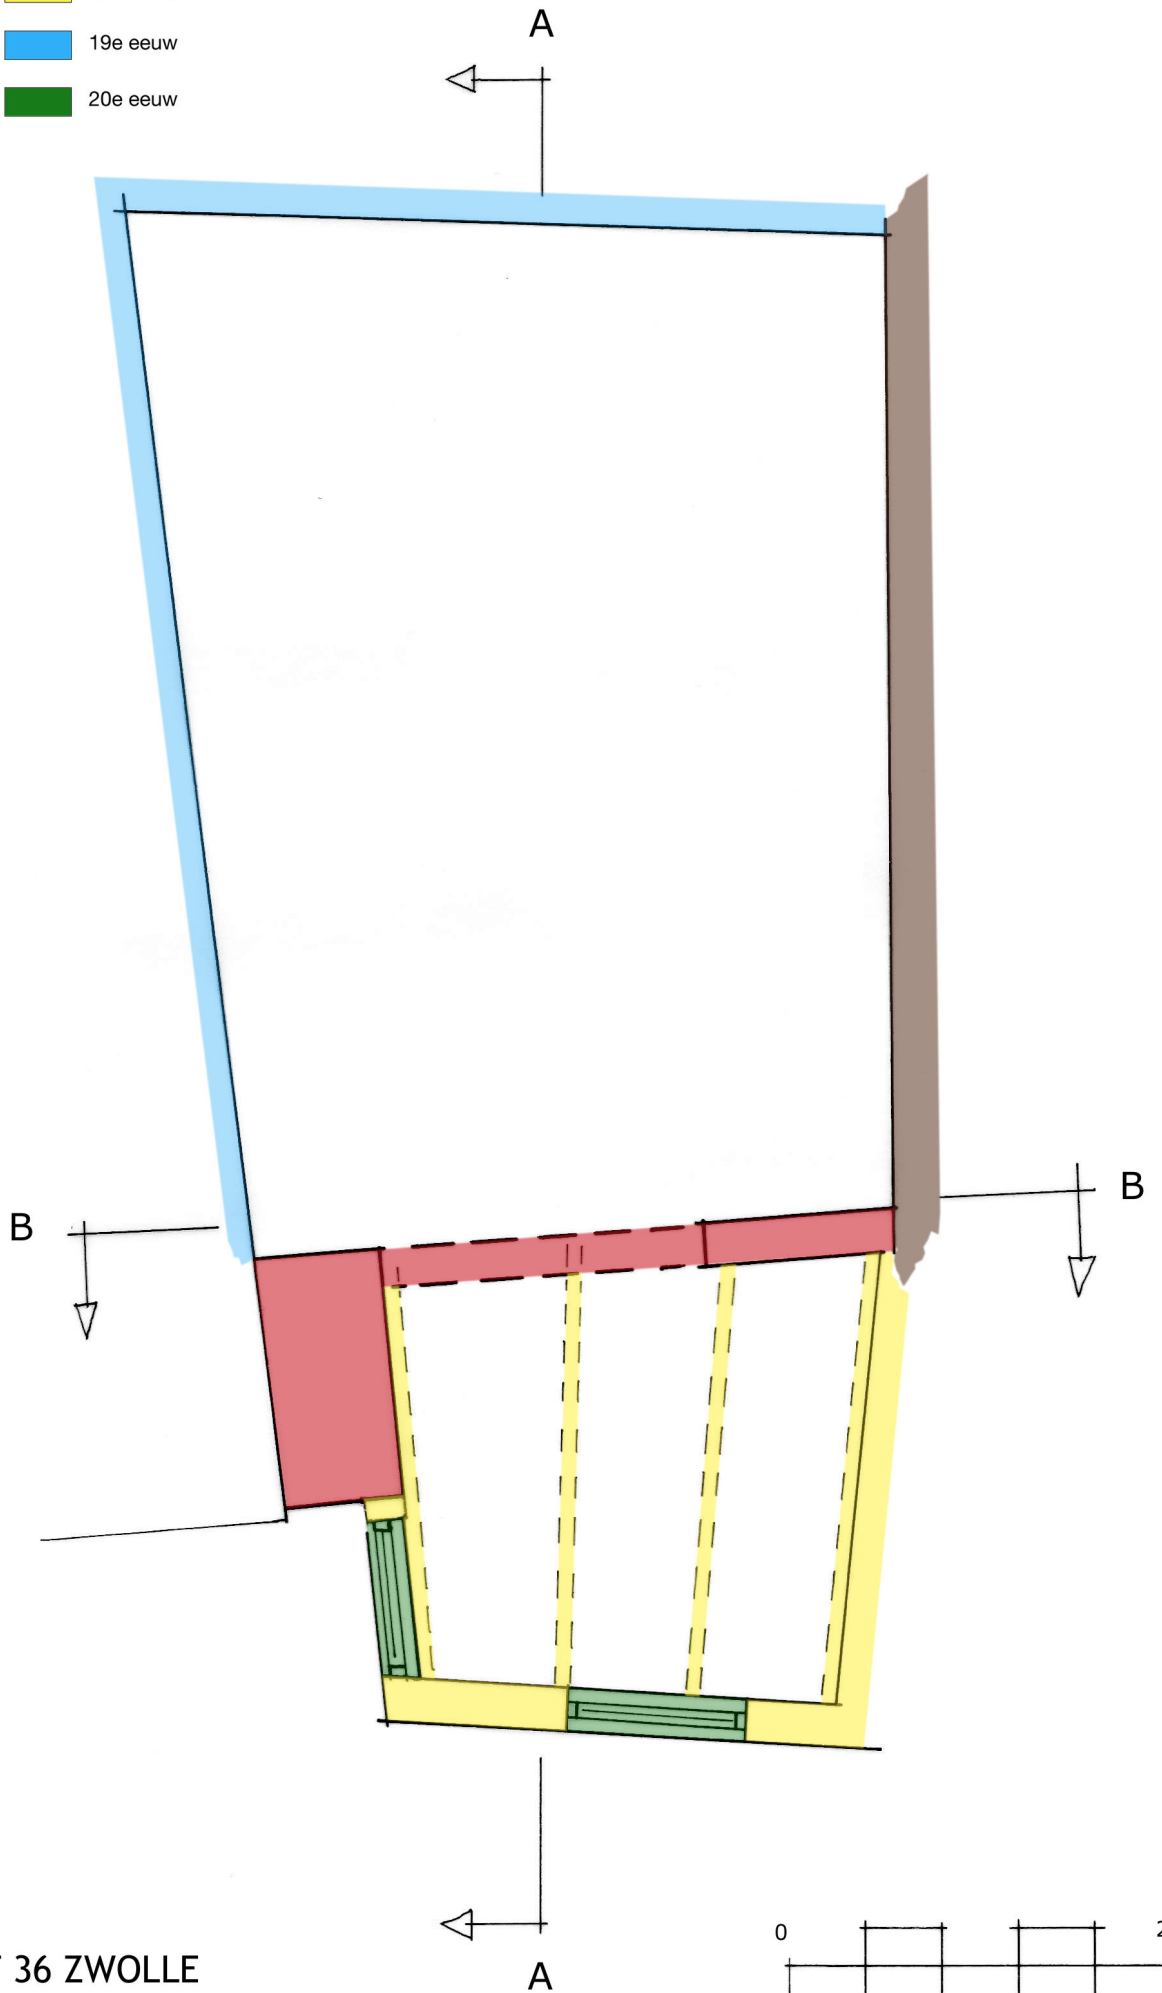


LEGENDA FASERING

- | | | | |
|--|-----------------|---|----------|
|  | 14e eeuw |  | 18e eeuw |
|  | 15e en 16e eeuw |  | 19e eeuw |
|  | 17e eeuw |  | 20e eeuw |



**KAMPERSTRAAT 36 ZWOLLE
VERDIEPING**