

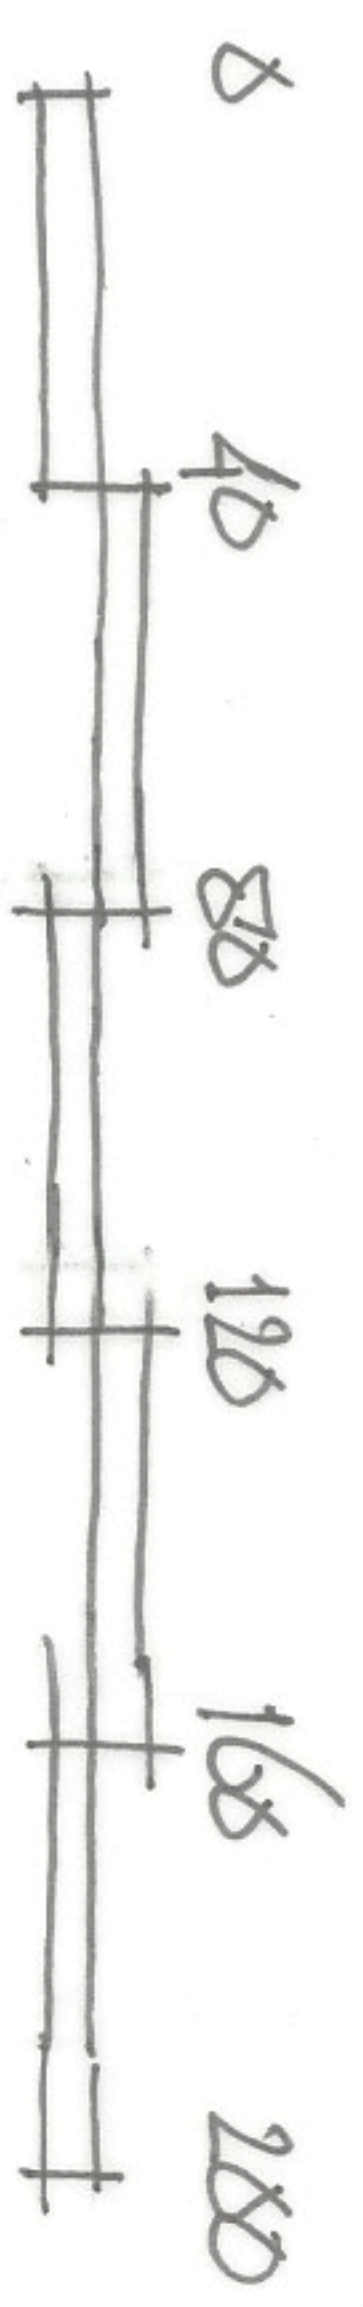



KASTEEL RUURLO SOUTERRAIN KELDERSBER VERTREK D.D.S ARX 16-10-2014 1:20 GET. HPB

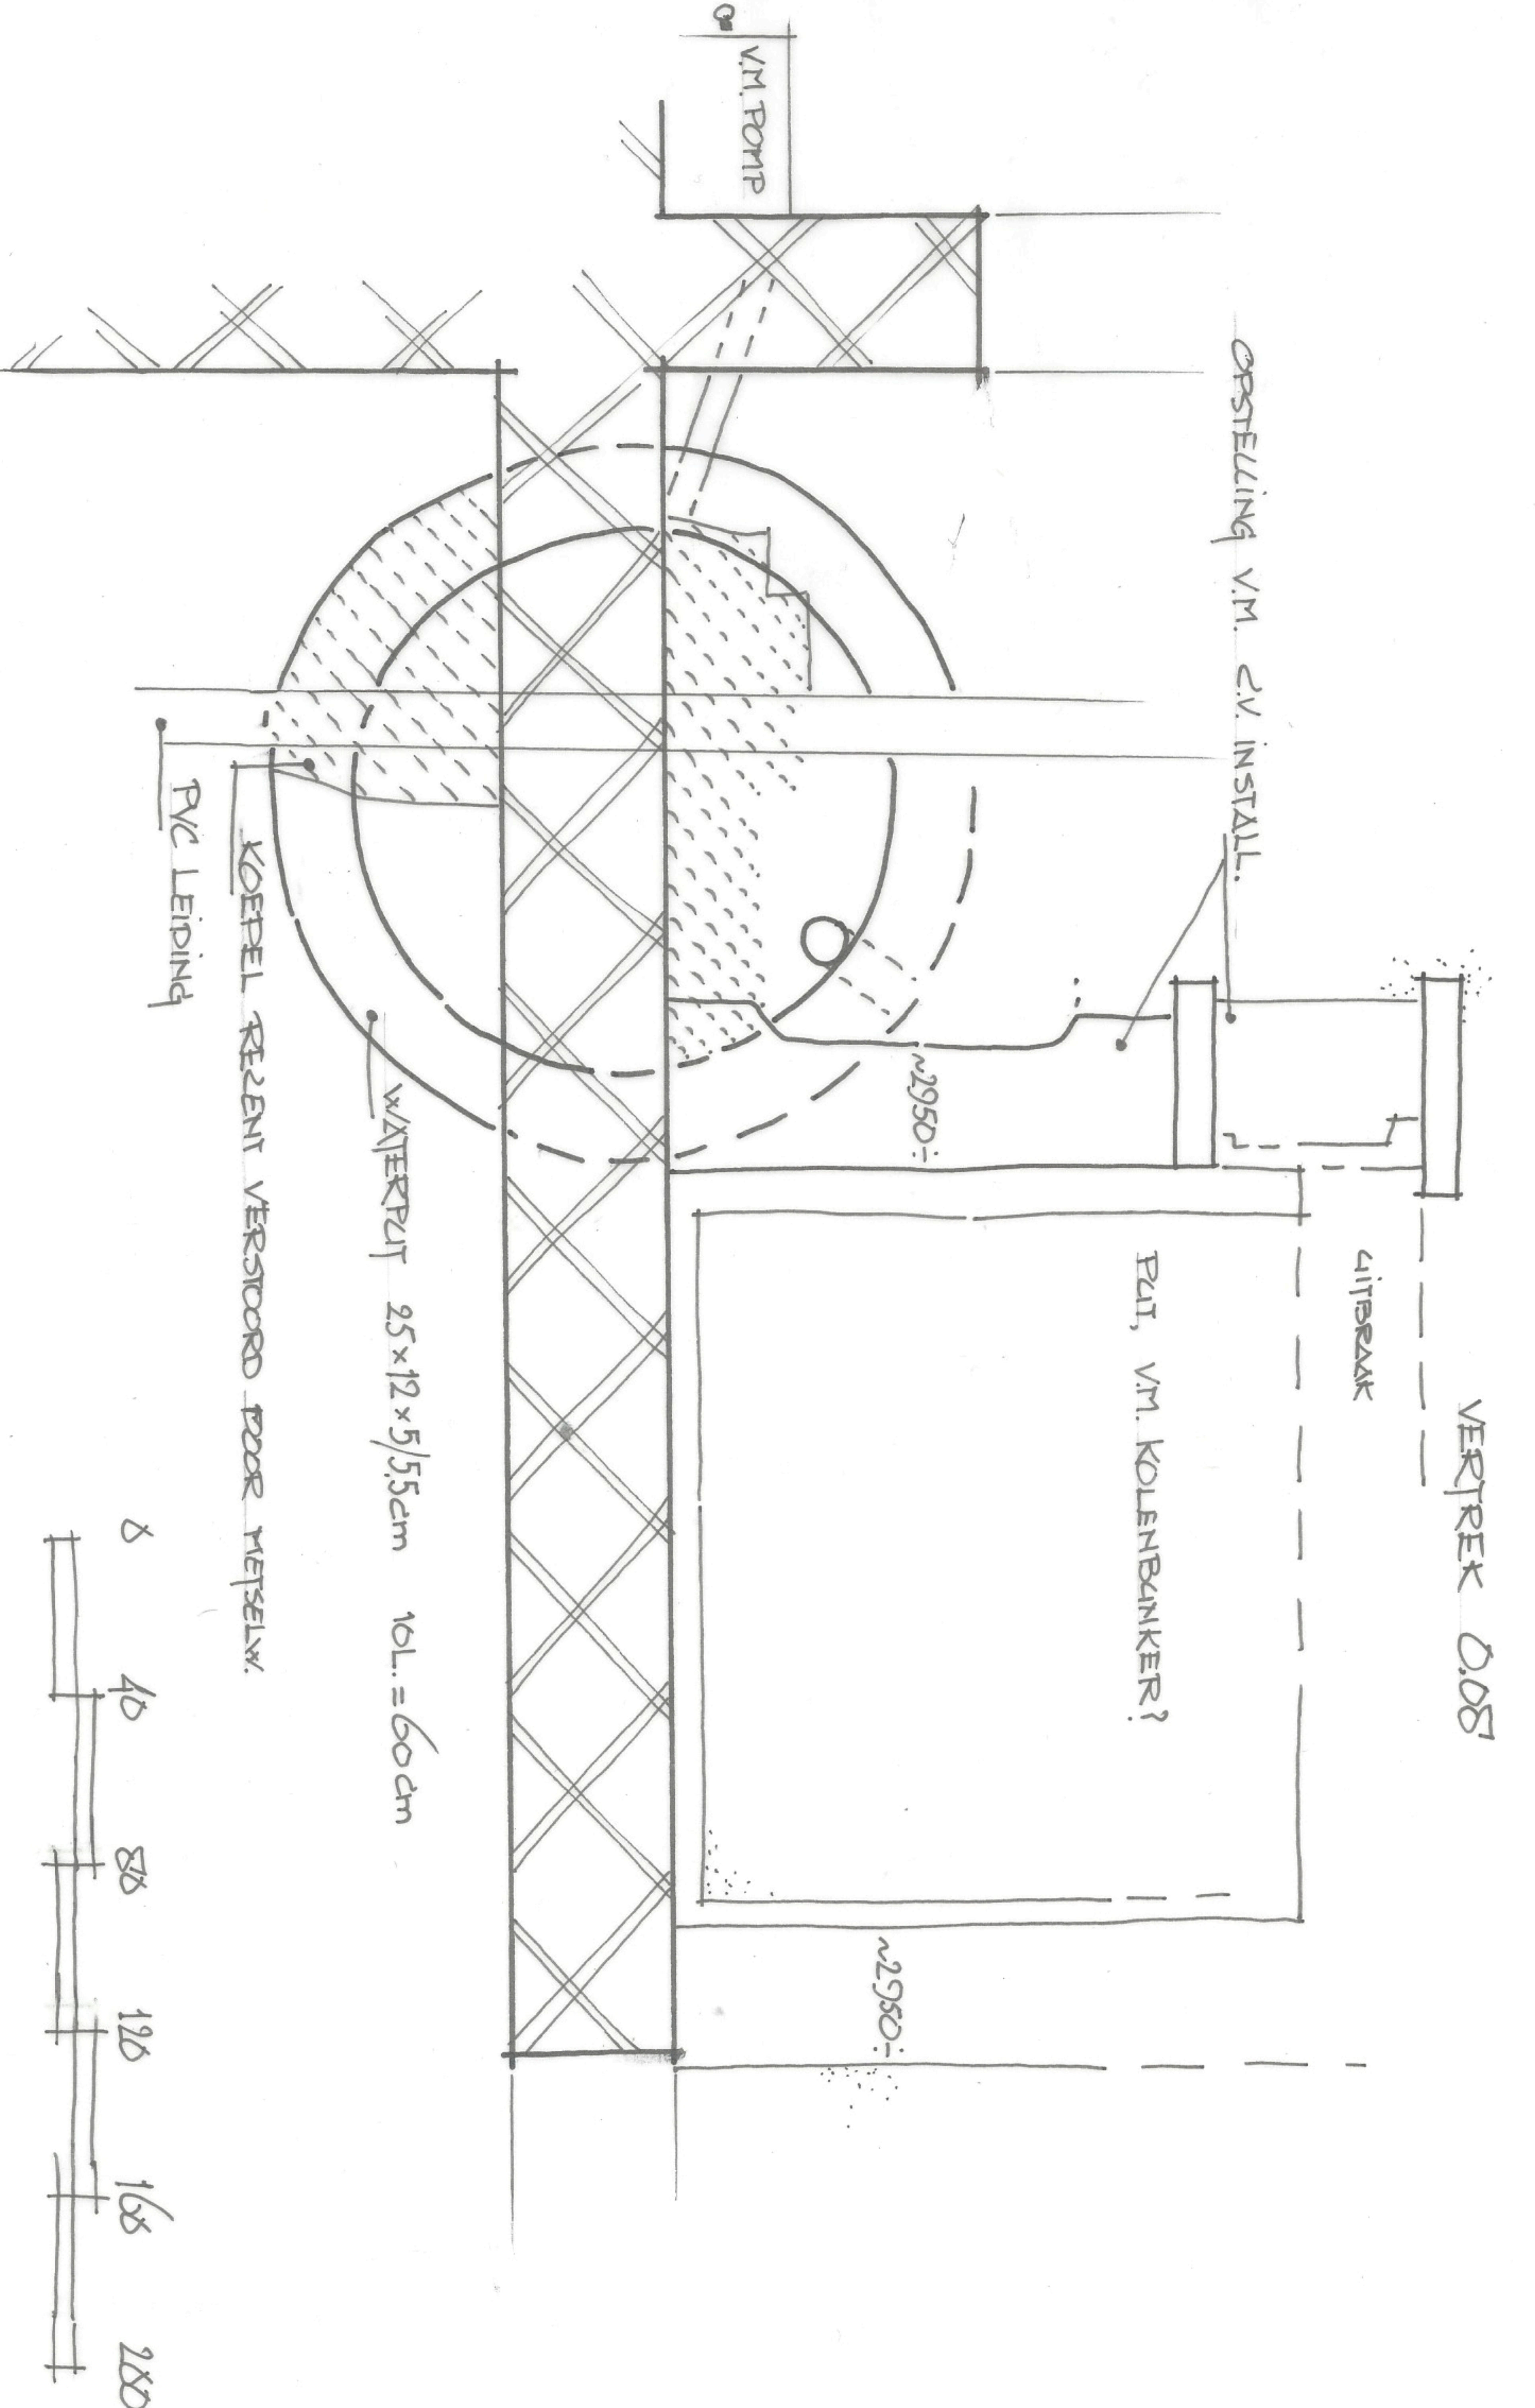


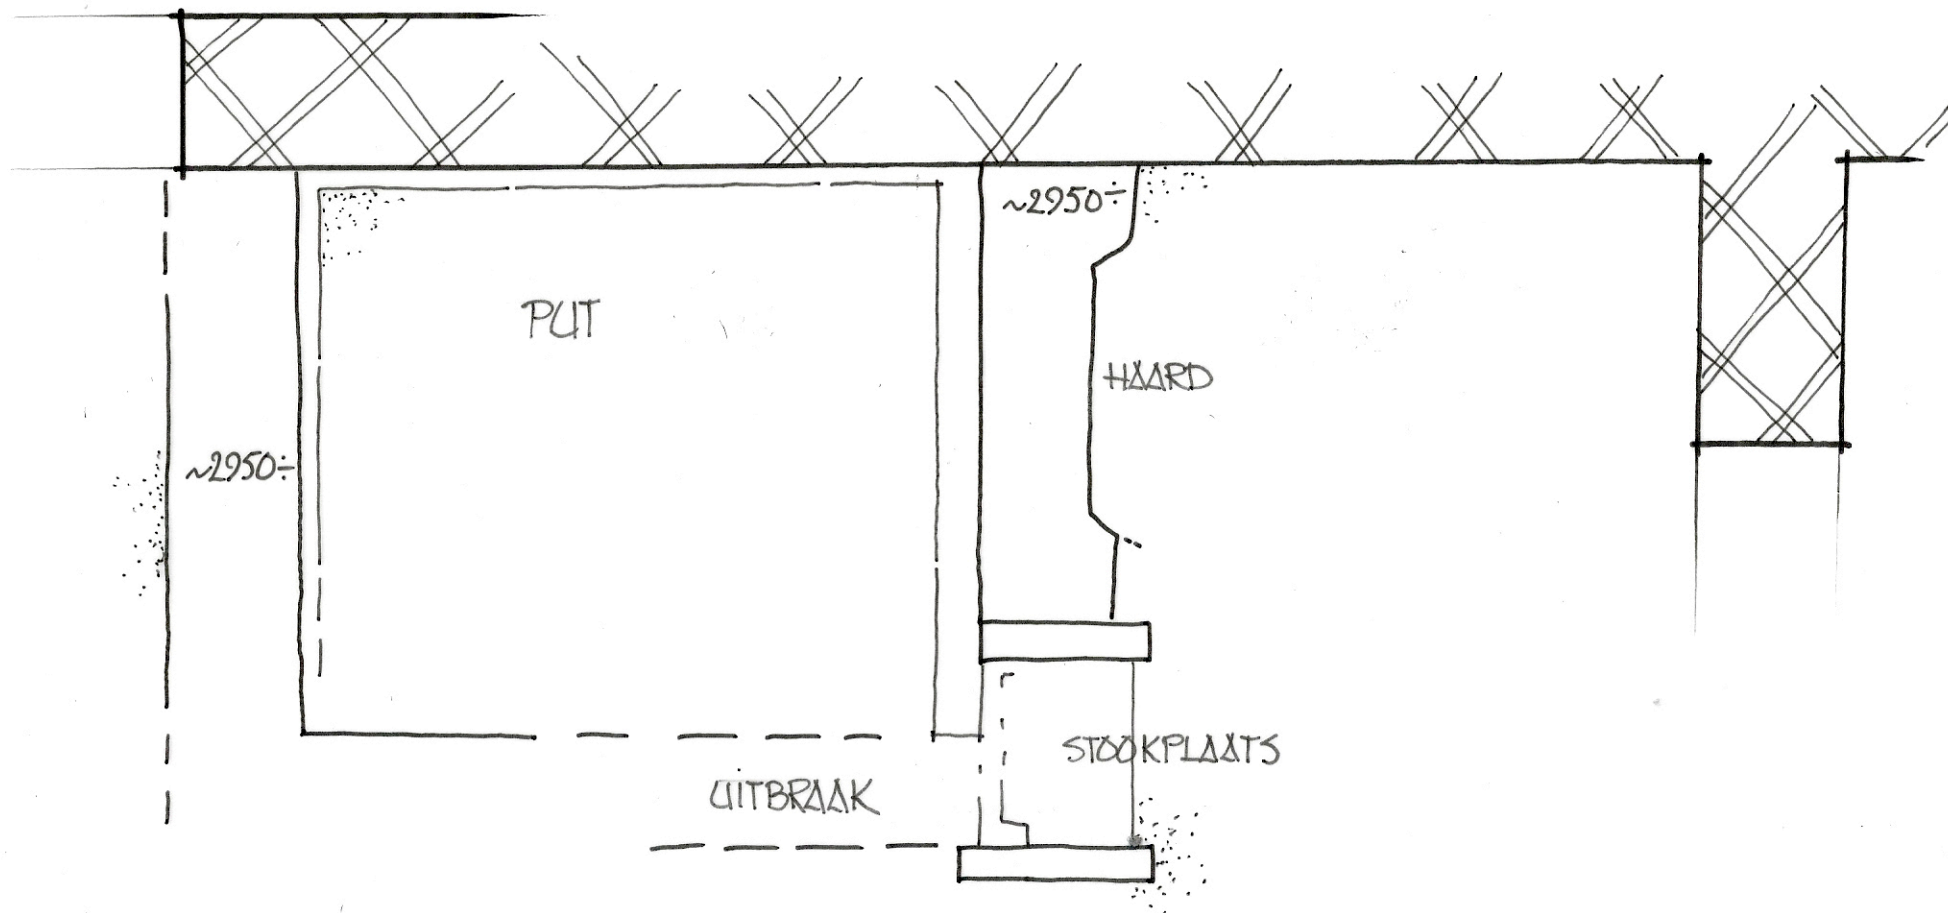


0.08

0.04

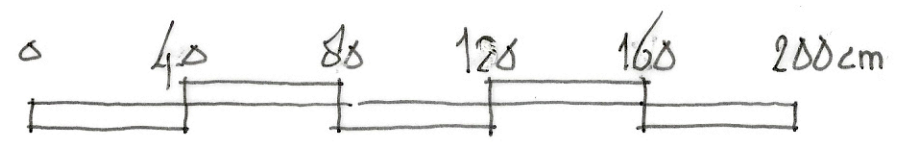

KXSTEEL RUURLO SOLITERRAIN KELDERSLOER VERTREK 0.08 ARCX 3-10-2014 1:20 GET. HPB.

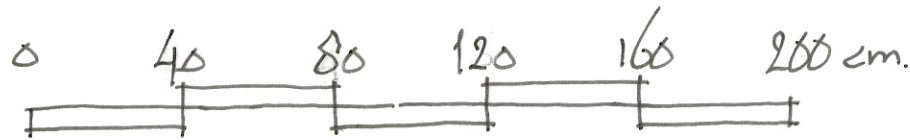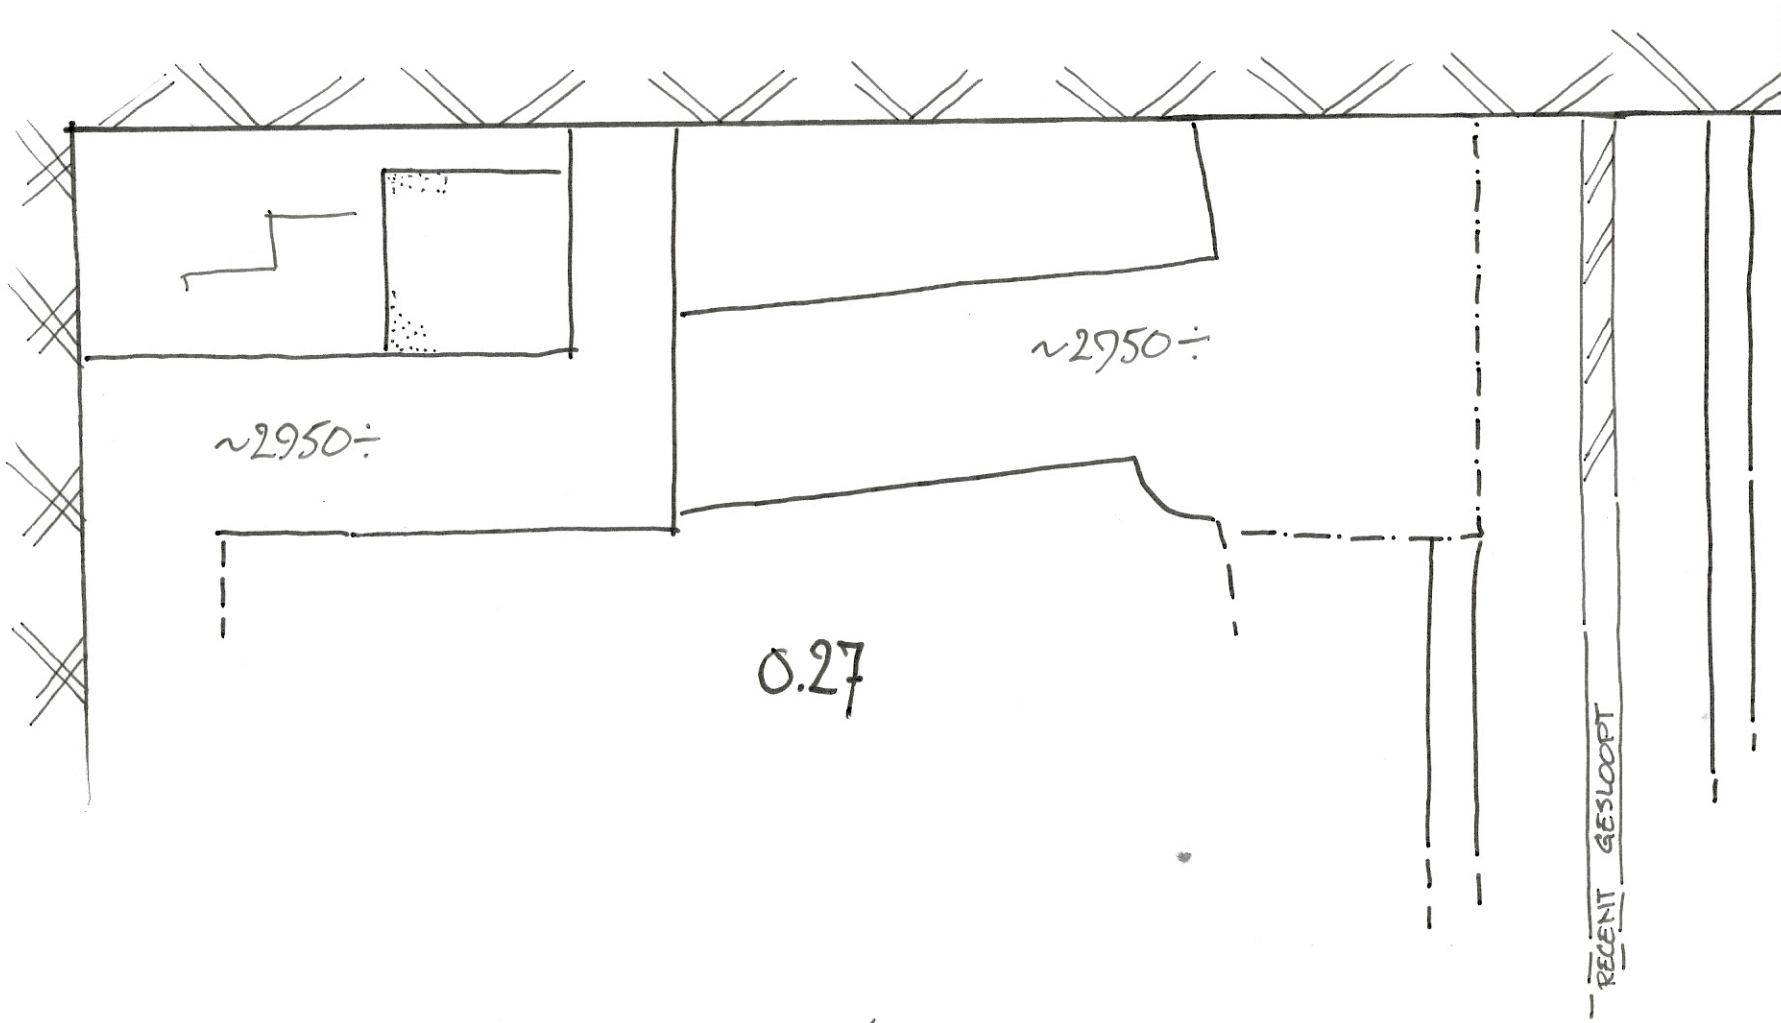





KASTEEL RIJULO SOUTERRAÏN KELDERVLOER VERTREK 0.27 ΔRCX 3-10-2014 1:20 GET. HPB.



SOUTERRAIN

10-2-2014	wijz. A	wijz. B	wijz. C	wijz. D	wijz. E	wijz. F
KASTEEL RUURLO VORDENSEWEG 2 7261 LZ RUURLO			DE HEER H. D. MELCHERS			
SOUTERRAIN			project			
BT-PL-02			opdrachtgever			
13. 636			status			
BESTAANDE TOESTAND			project nr.			
1/100			schaal			
08-01-'14			datum			
D. PERDOK			fase			
A2			formaat			
getekend			getekend			

VERLAAN & BOUWSTRA architecten
 Badhuisstraat 2, 4132 BR Vianen | T 0347 - 376 528 | www.verlaanenbouwstra.nl

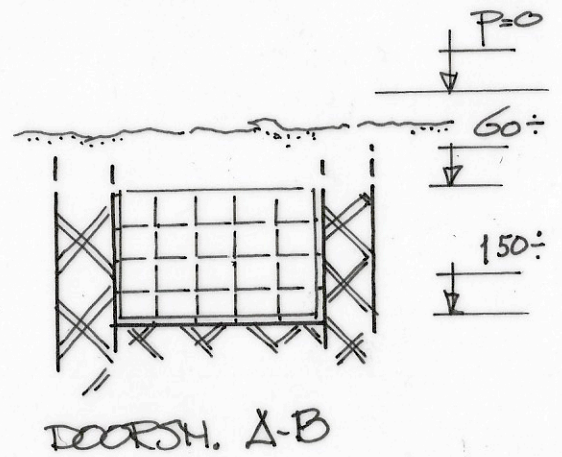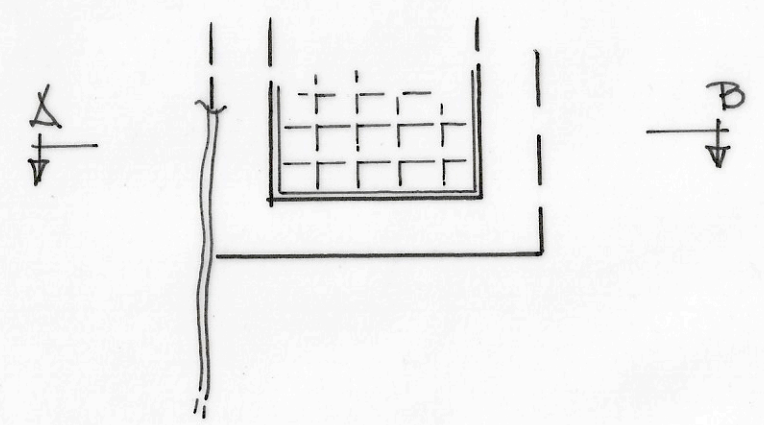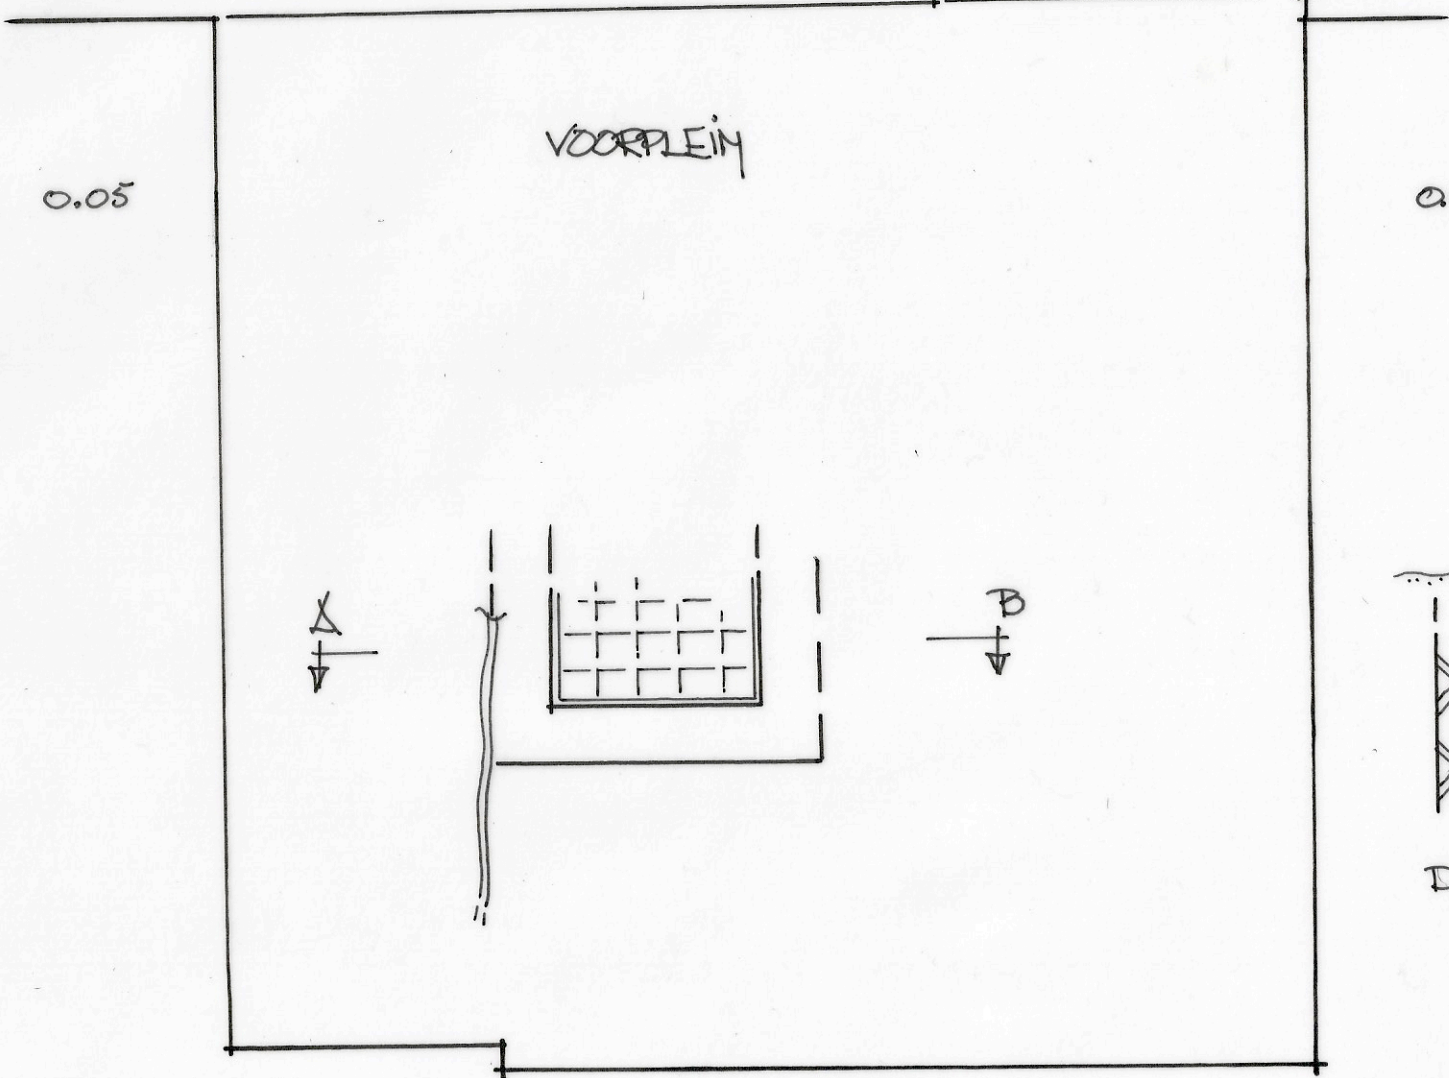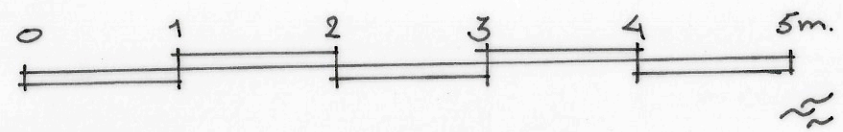

K&S STEEL RUCRLO WATERKELDER VOORPLEIN

XRCX 19-03-2015

1:50

GET. H.P.B.