
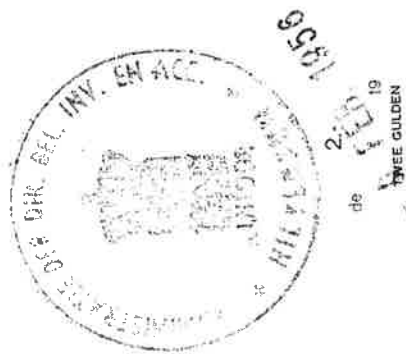


RESTAURATIE TOREN
OUDE KERK

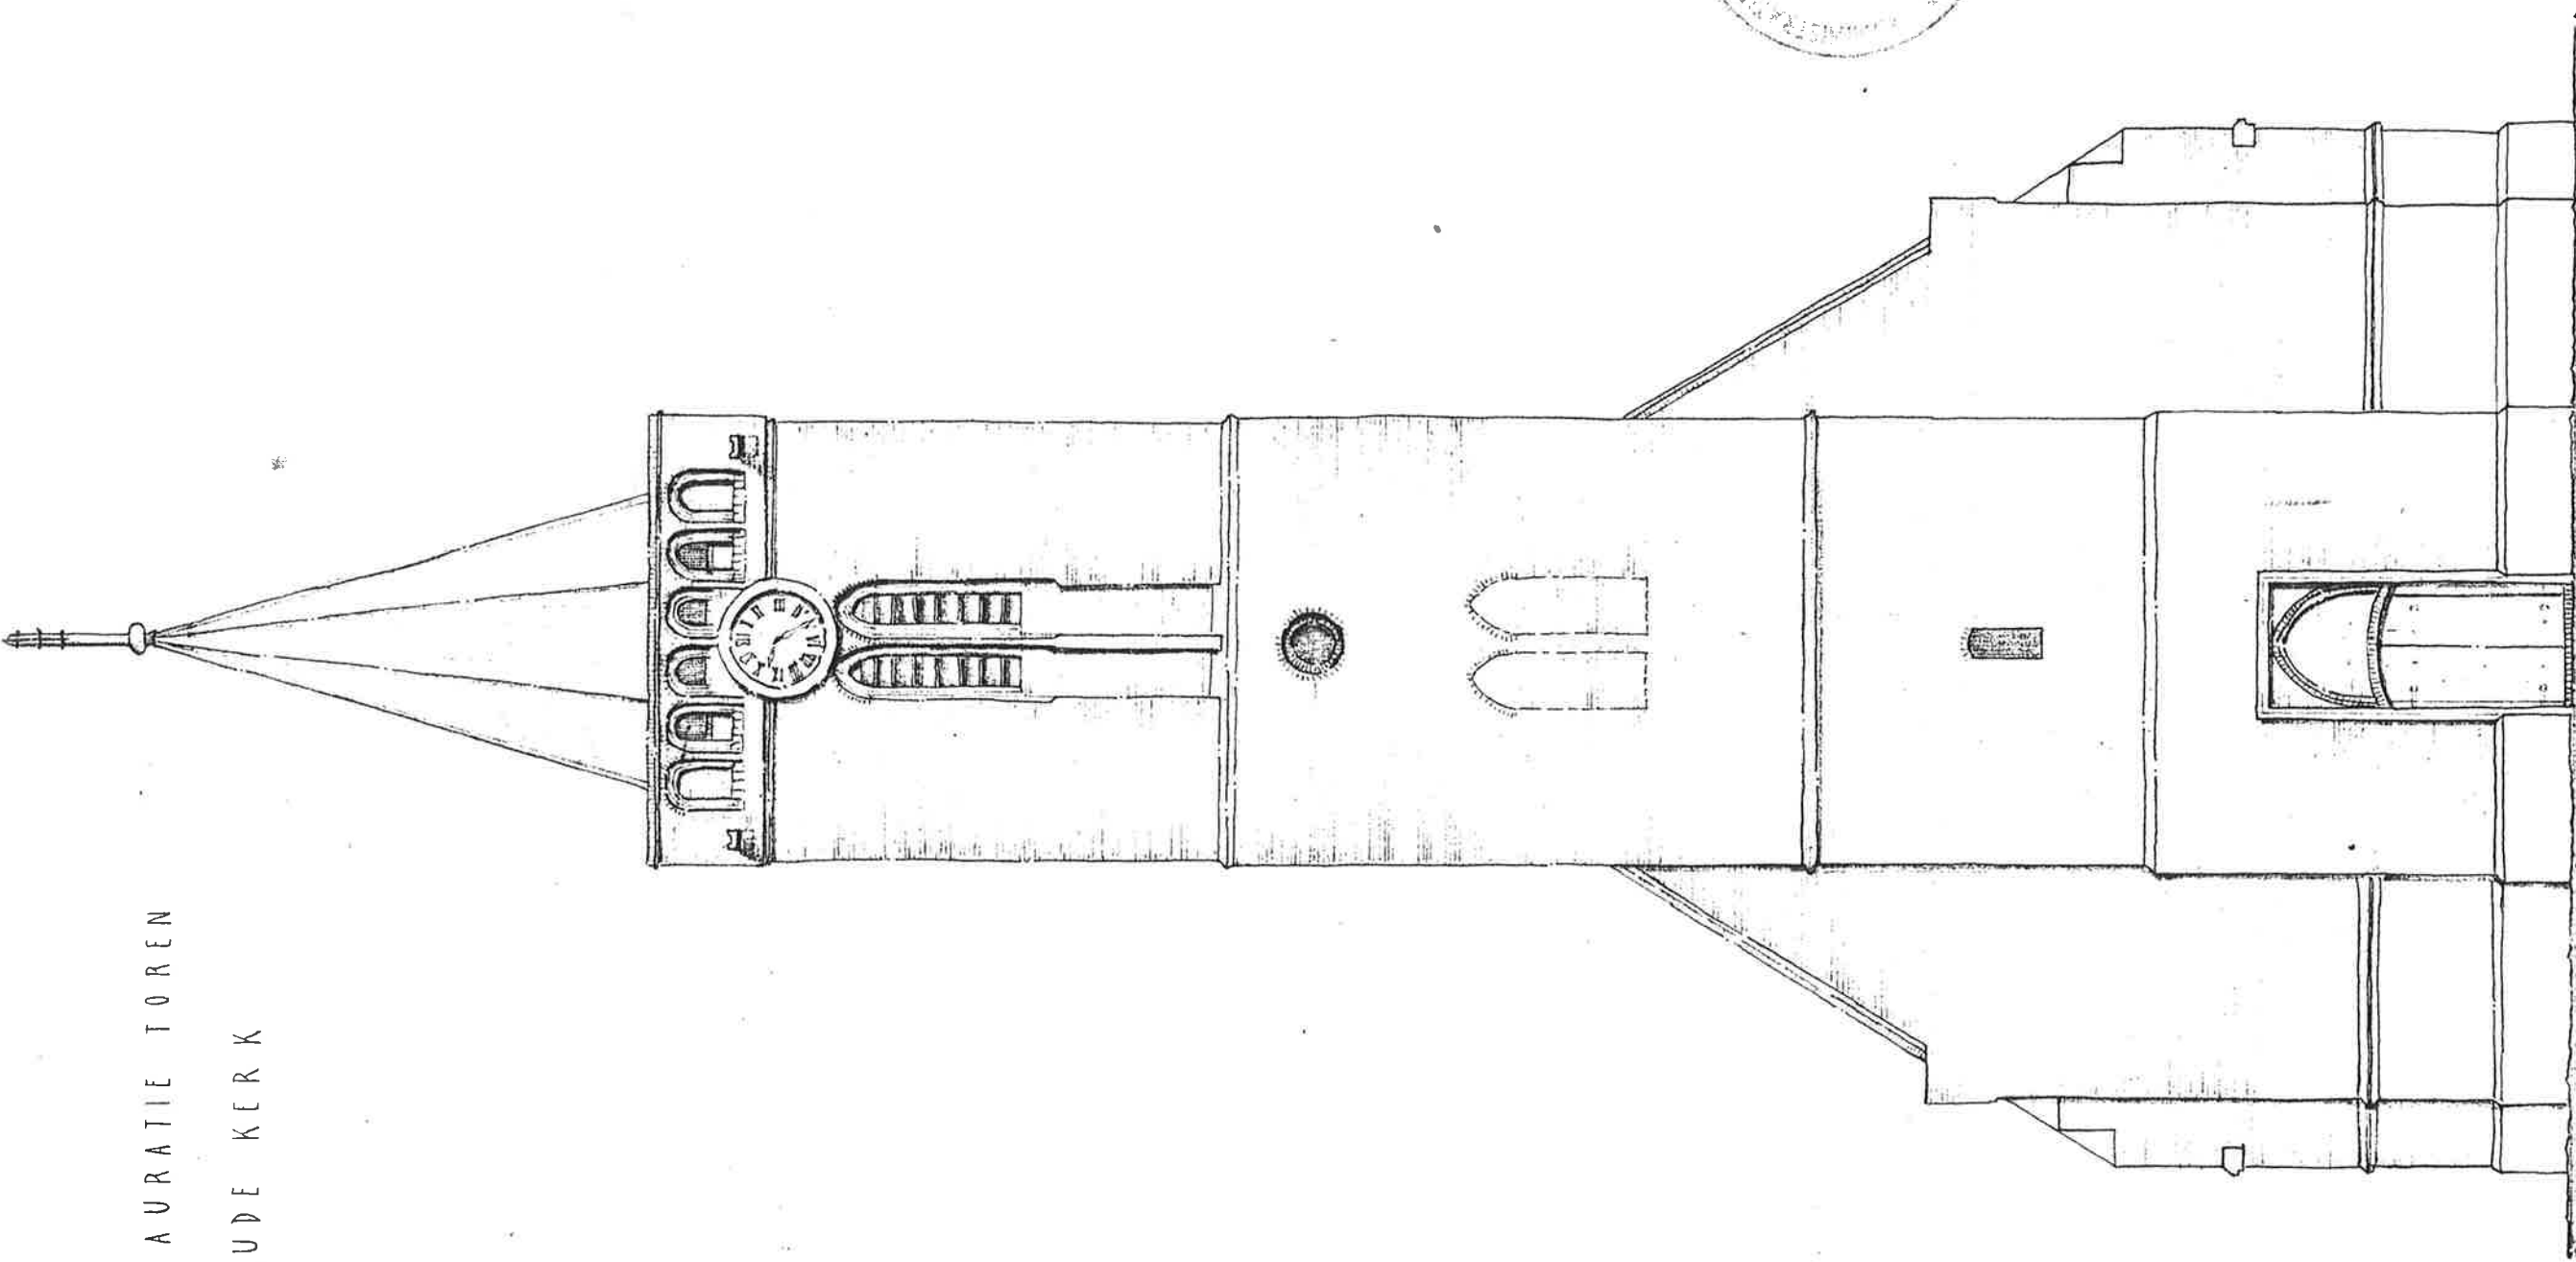


GEMEENTE HUIZEN	
OPENBARE WERKEN	
DATUM	Oct '52
GET.	ed.
GEZ.	

11-44
No. 1

W E S T G E V E L L b e s t a a n d 1:100

RESTAURATIE TOREN

OUDE KERK

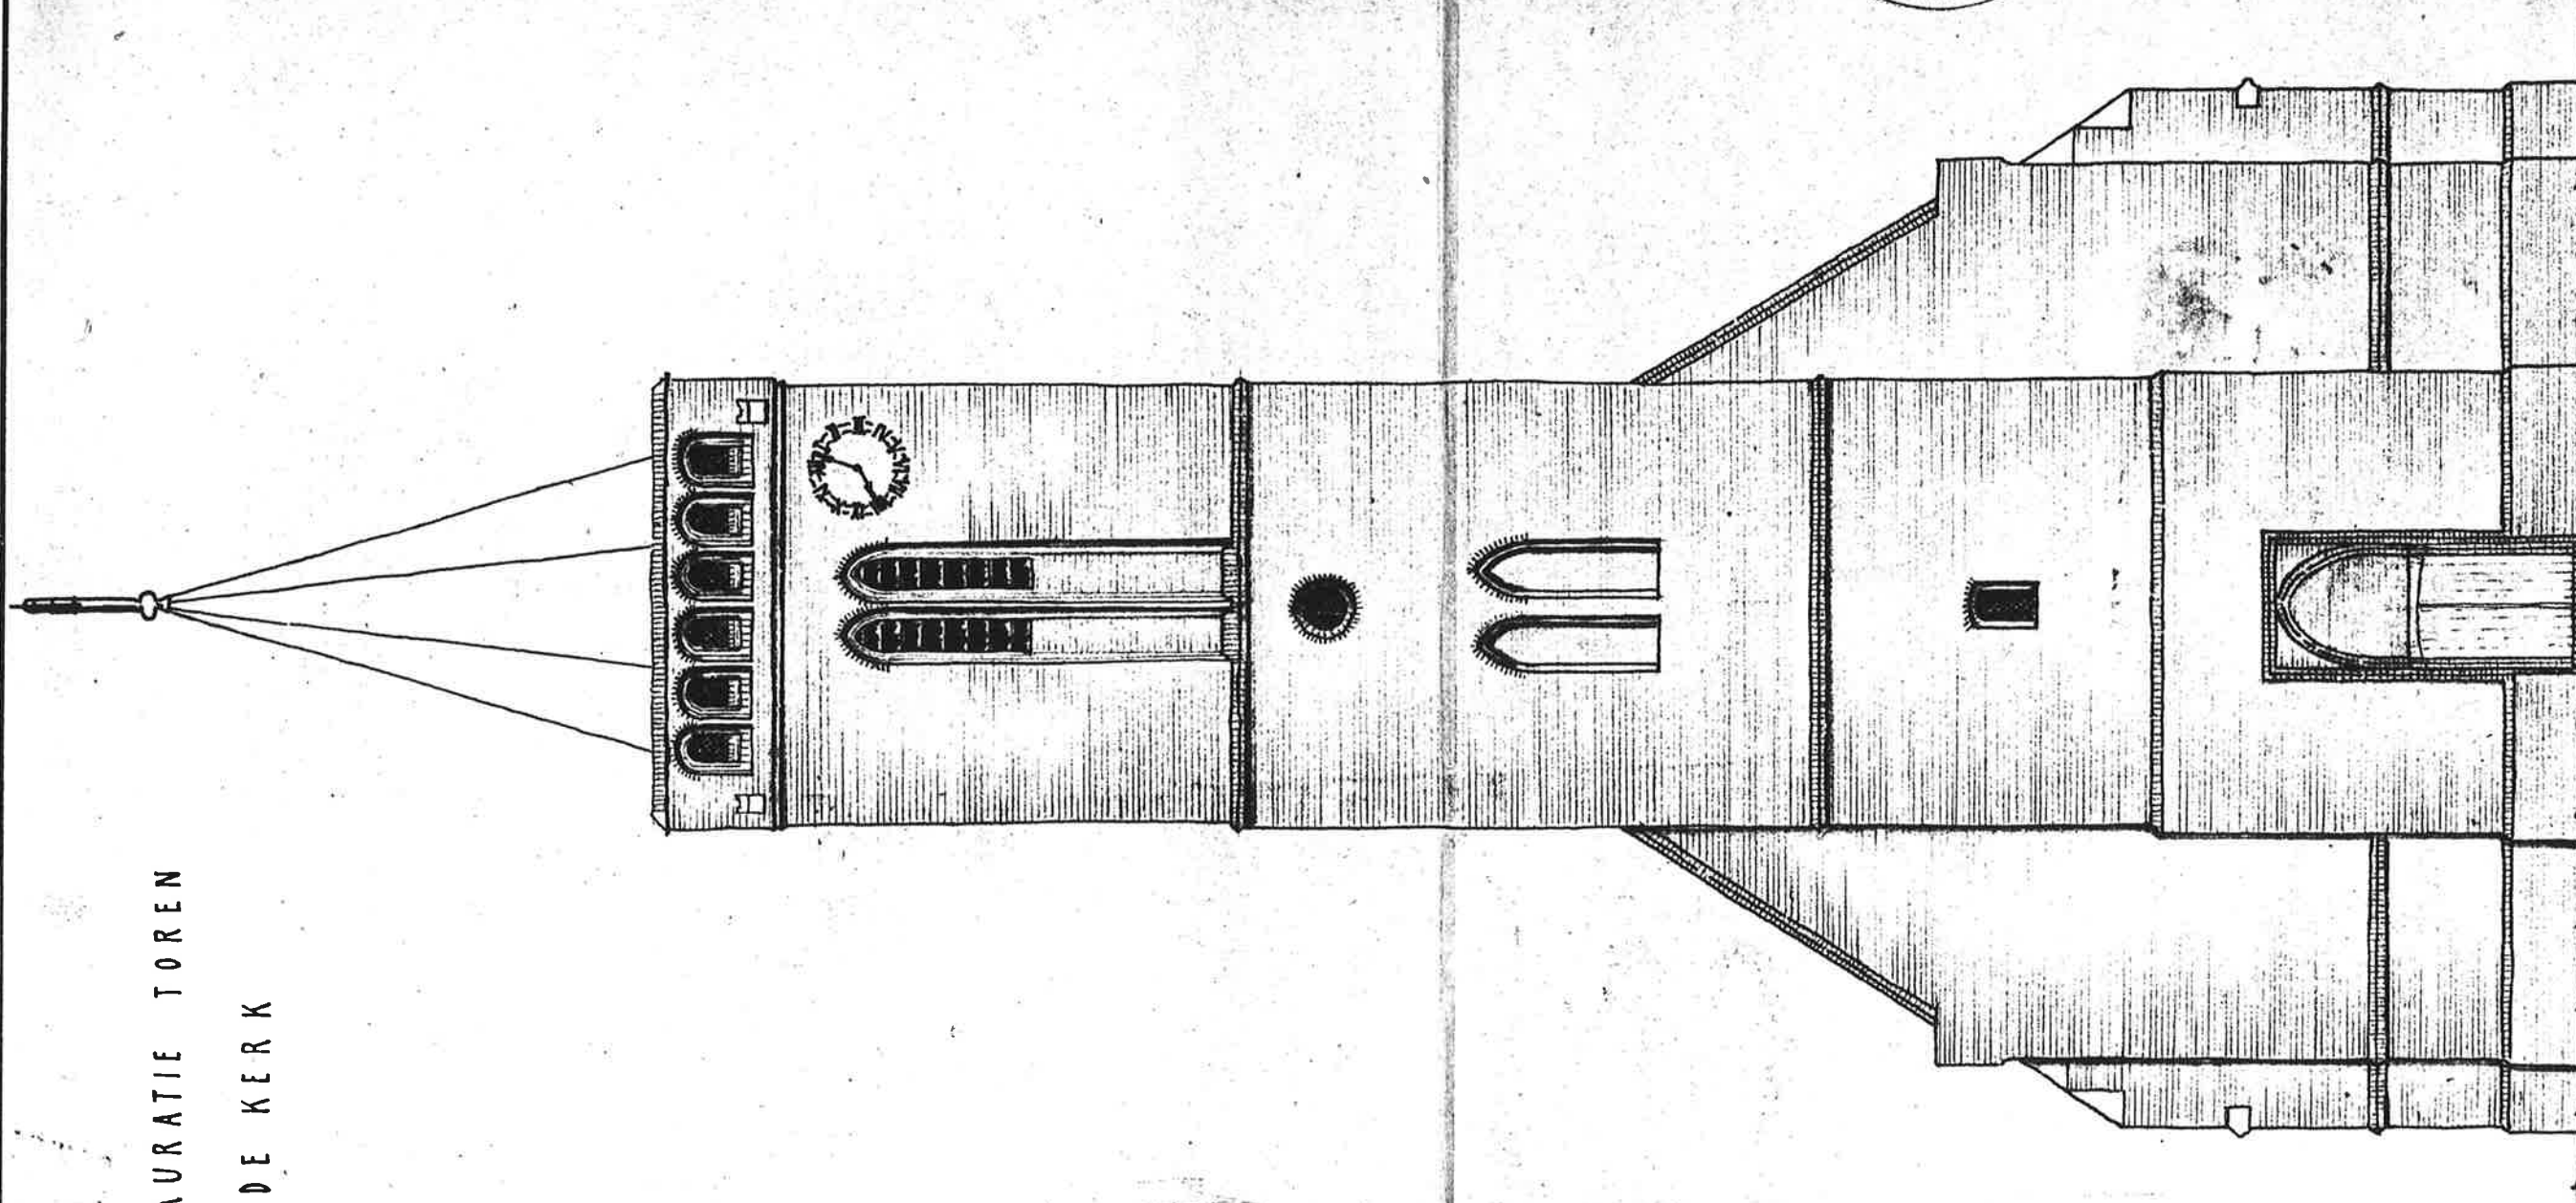


WESTGEVEL na restauratie 1:100

GEMEENTE HUIZEN	
OPENBARE WERKEN	
DATUM Jan. '54	No. 2
GET. 20.	
GEZ.	





RESTAURATIE TOREN
OUDE KERK

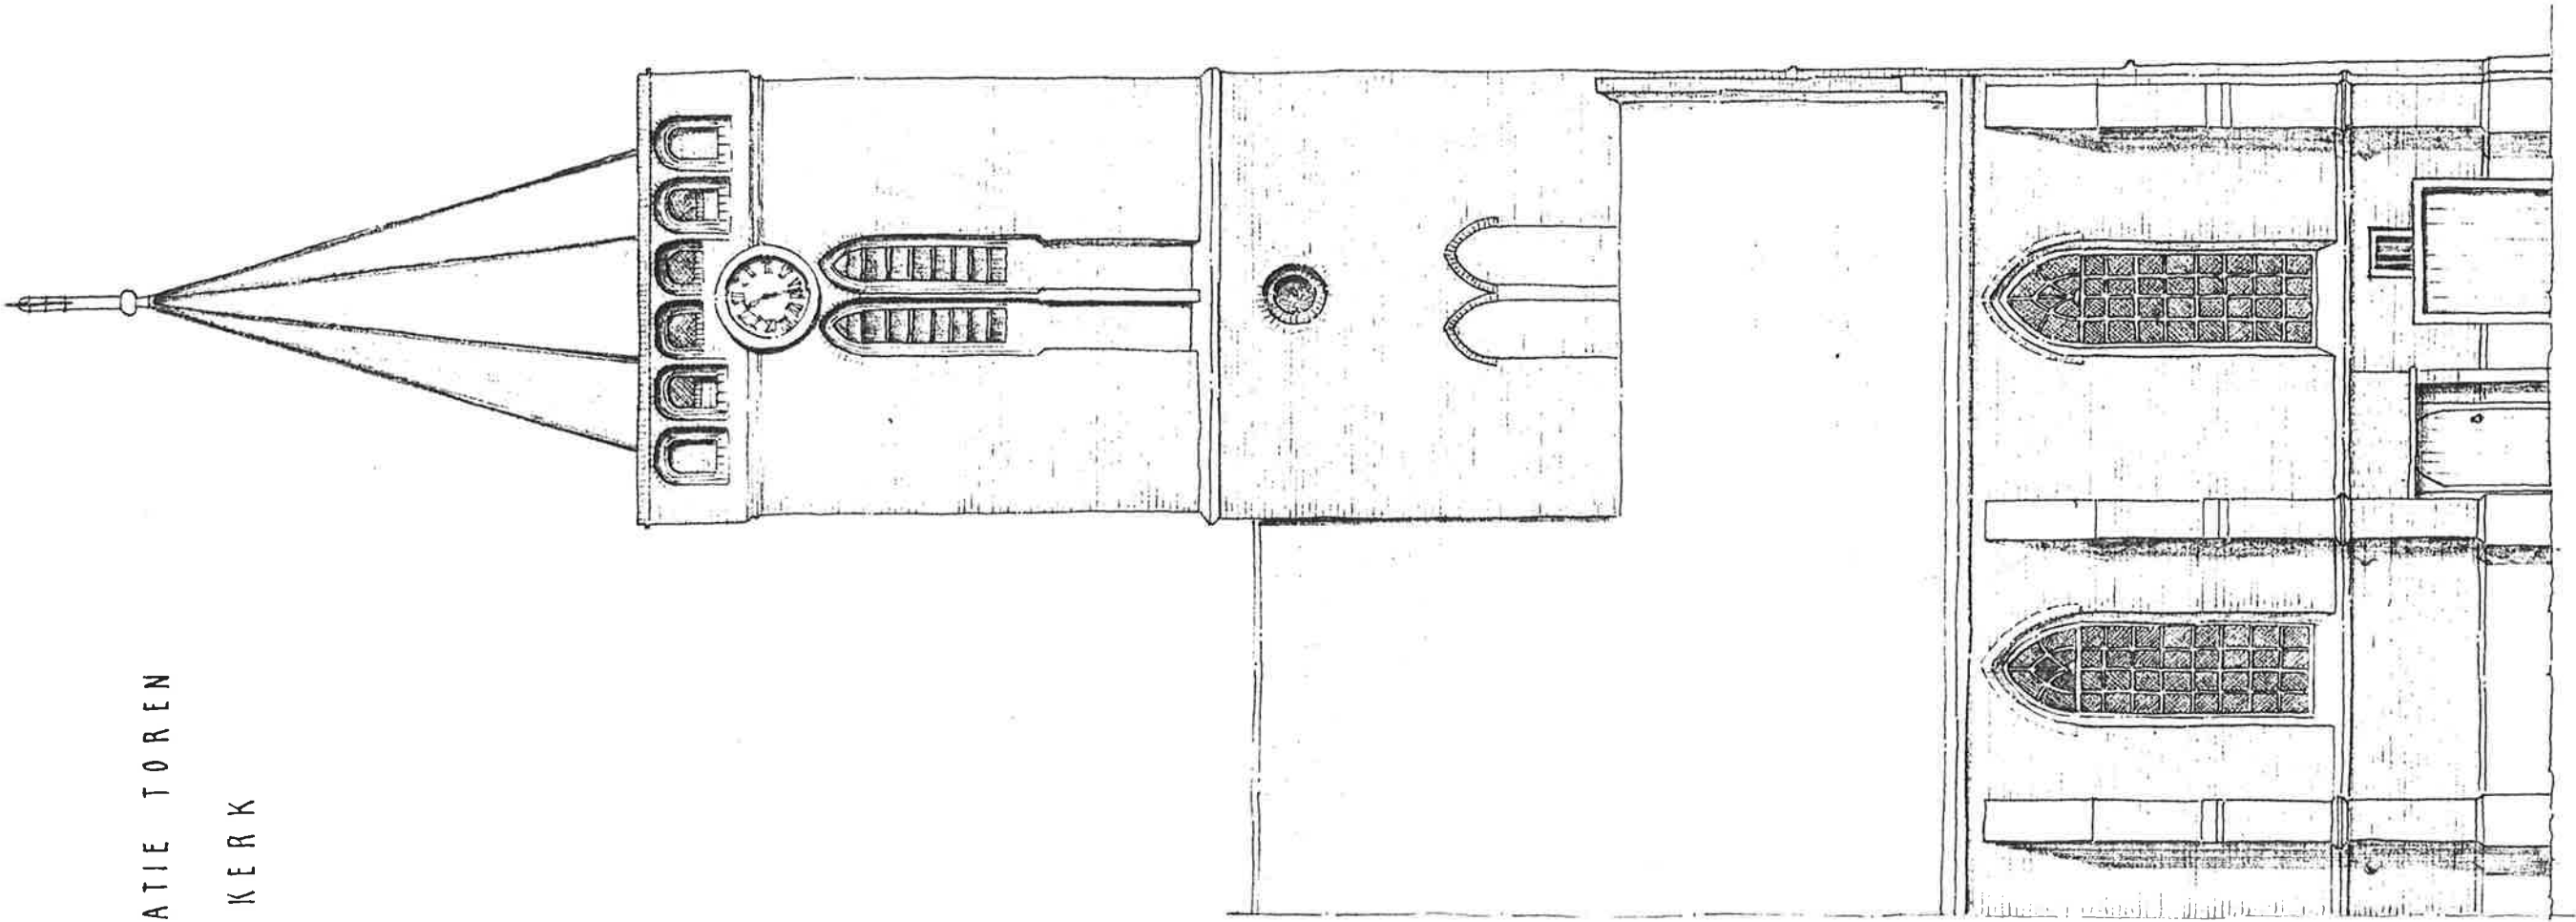

GEMEENTE HUIZEN	
OPENBARE WERKEN	
DATUM Jan. 54	11.44
GET. d. 0.	No. 3
GEZ.	

N O O R D G E V E L bestaand 1:100



RESTAURATIE TOREN
OUDE KERK

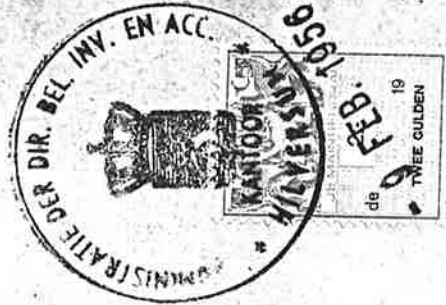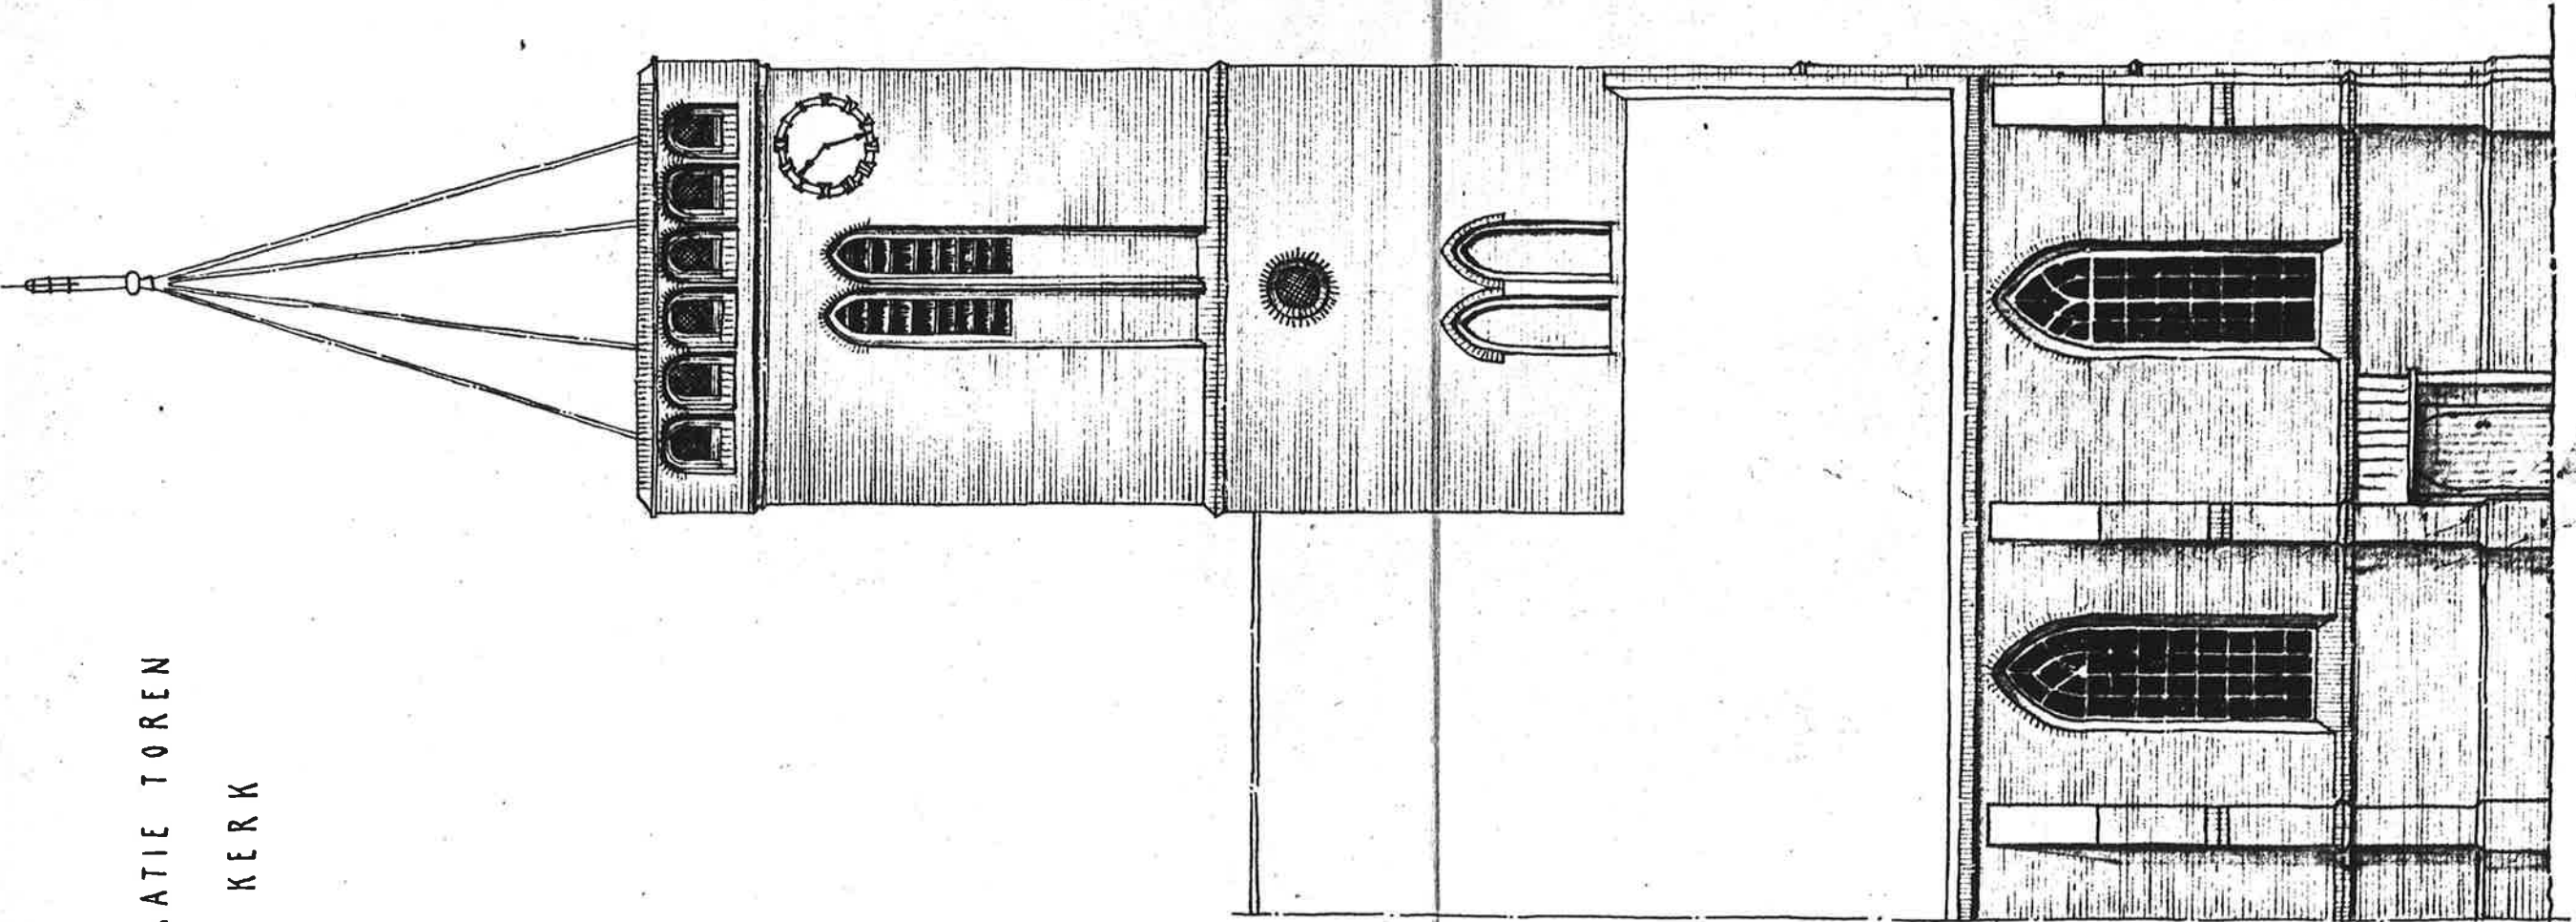

GEMEENTE HUIZEN	
OPENBARE WERKEN	
DATUM Jan '34	11-44
GET. <i>olo.</i>	No. 4
GEZ.	

No 0 R D G E V E L na restauratie 1:100


RESTAURATIE TOREN
OUDE KERK

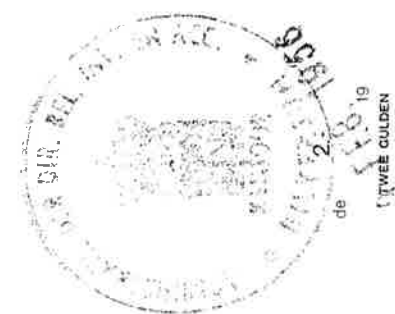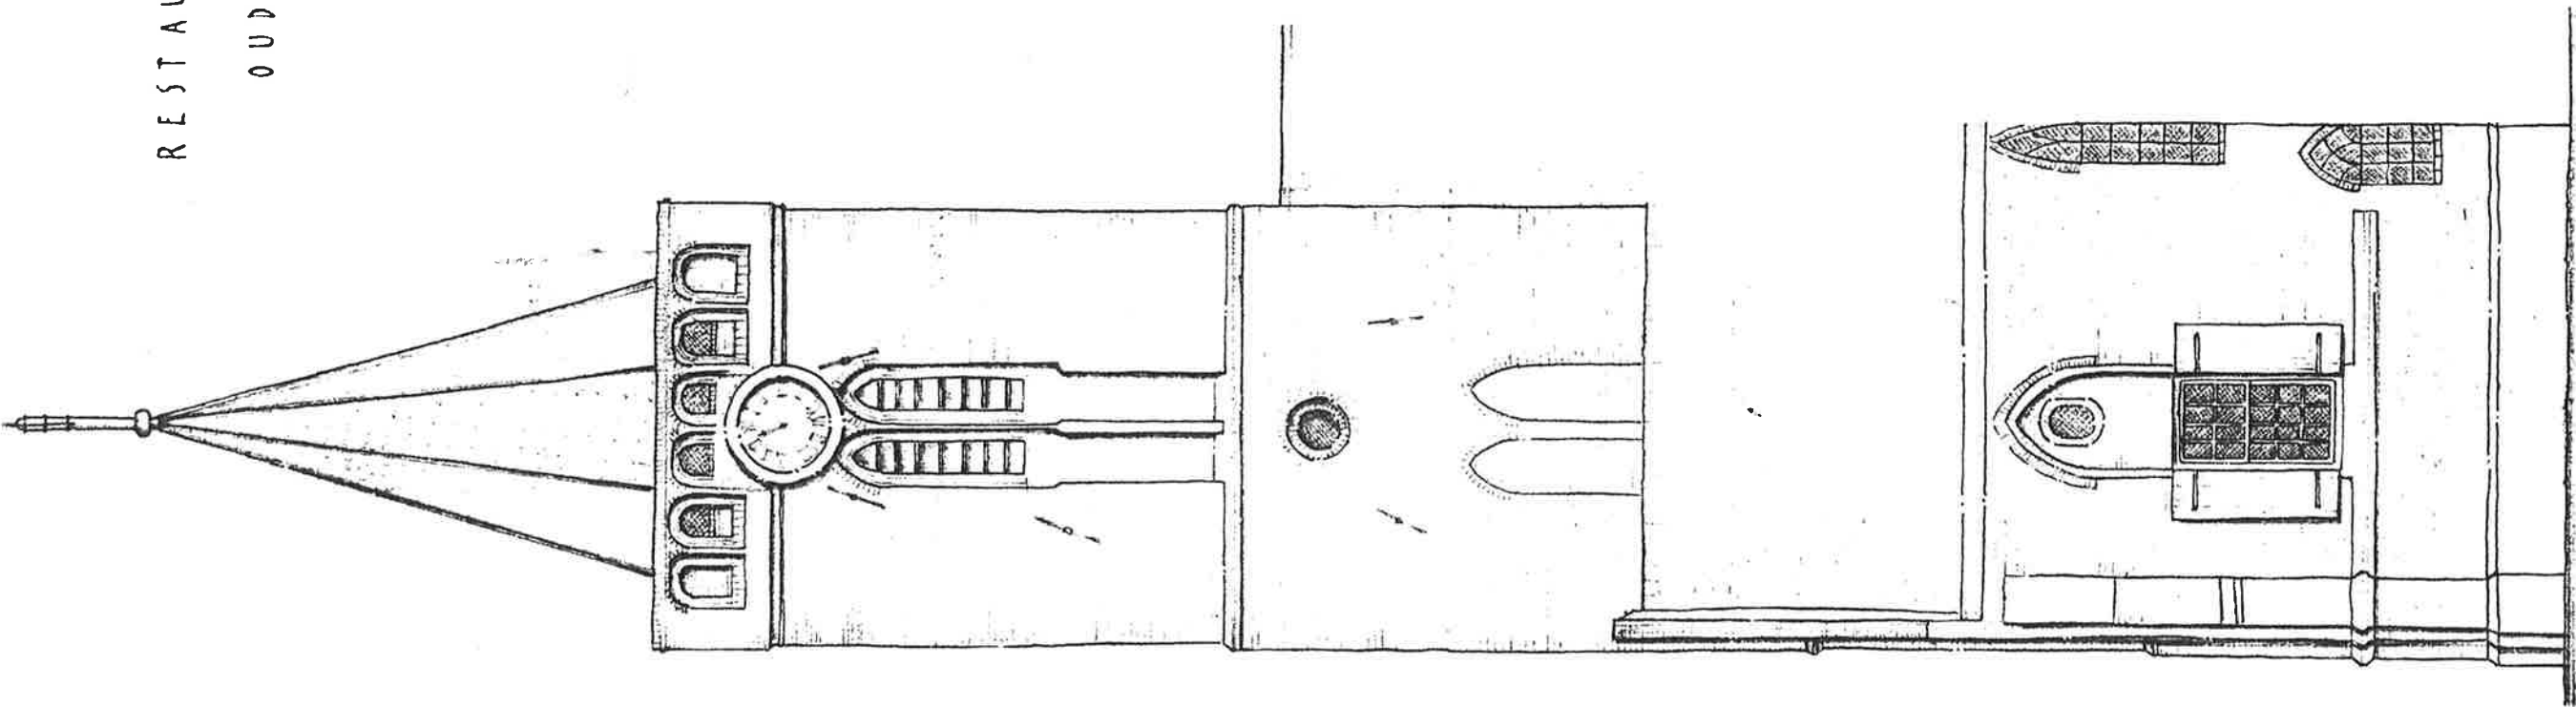

0 0 5 T & E V E L bestand 1:100

GEMEENTE HUIZEN	
OPENBARE WERKEN	
DATUM	Jan '54
GET.	do.
GEZ.	
11.44	
No. 5	

RESTAURATIE TOREN
OUDE KERK

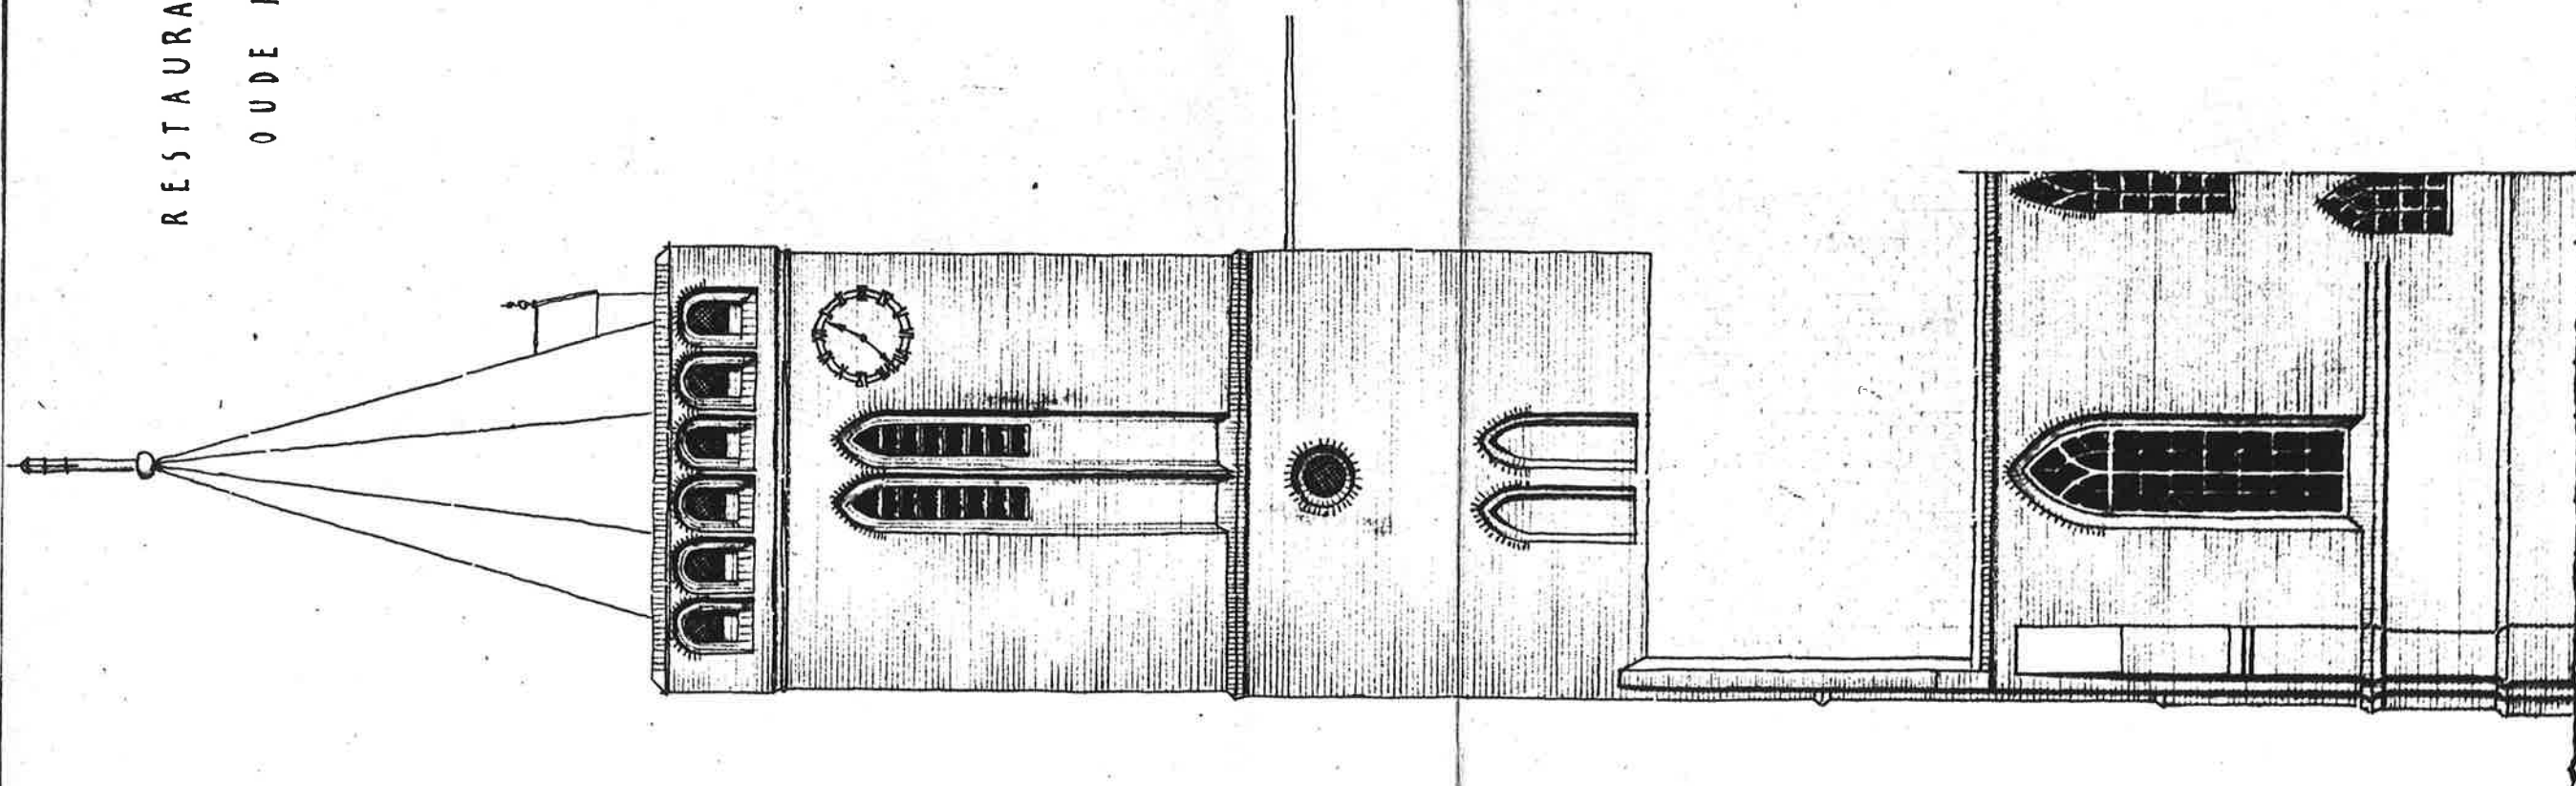


005TGEVEL na restauratie 1:100

GEMEENTE HUIZEN	
OPENBARE WERKEN	
DATUM Jan '34	11.44
GET. dO	No. 6
GEZ.	




RESTAURATIE TOREN
OUDE KERK

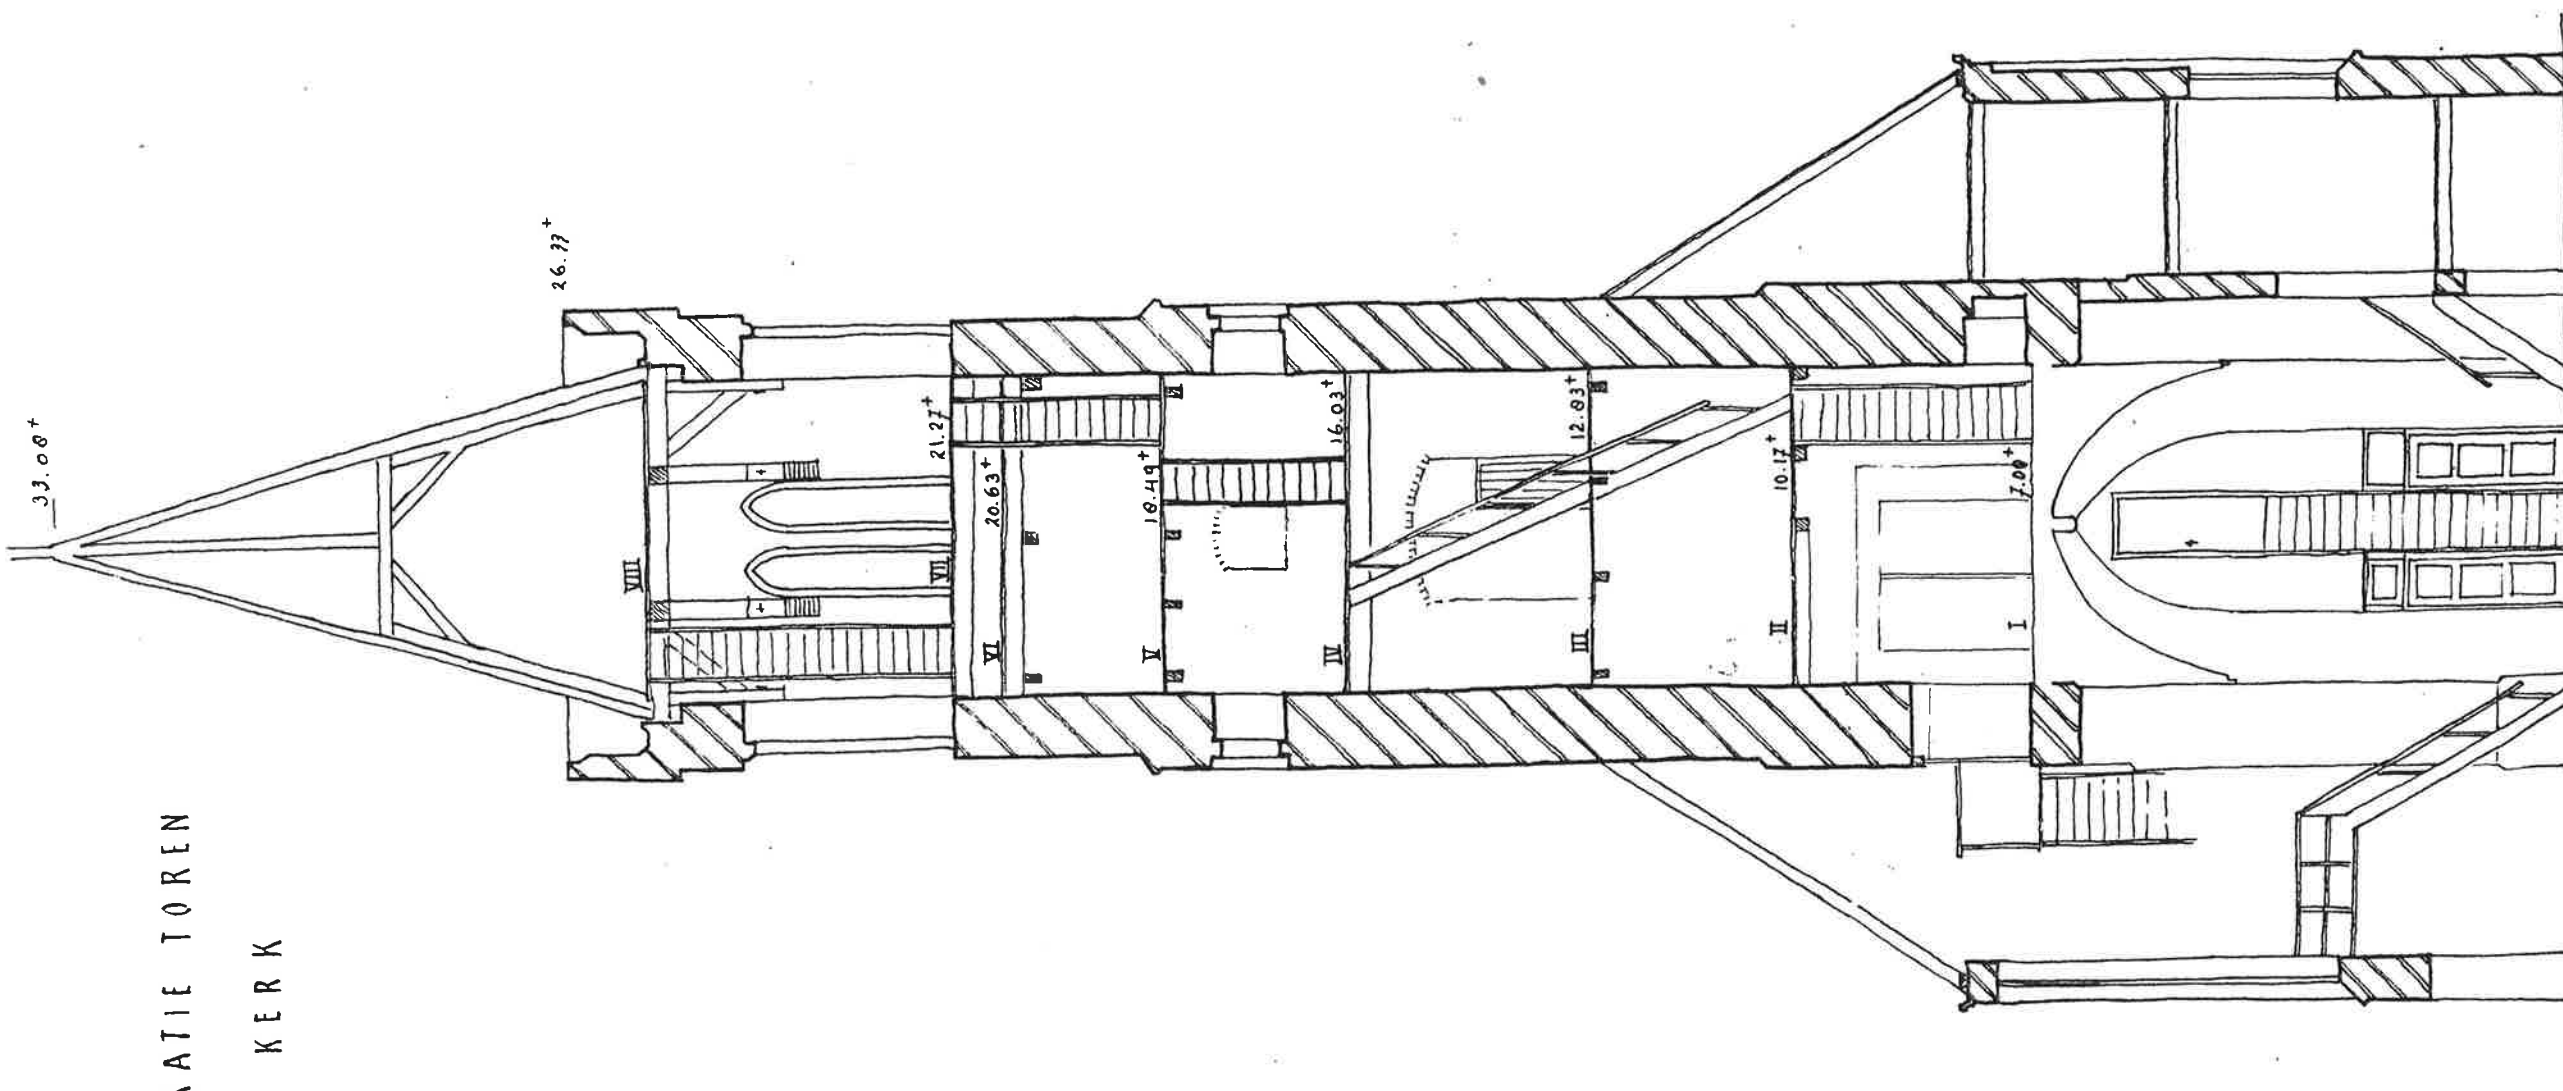

D O O R S N E D E , bestaand 1:100

GEMEENTE HUIZEN	
OPENBARE WERKEN	
DATUM Jan 54	11 44
GET. d0.	No. 7
GEZ.	

RESTAURATIE TOREN
OUDE KERK

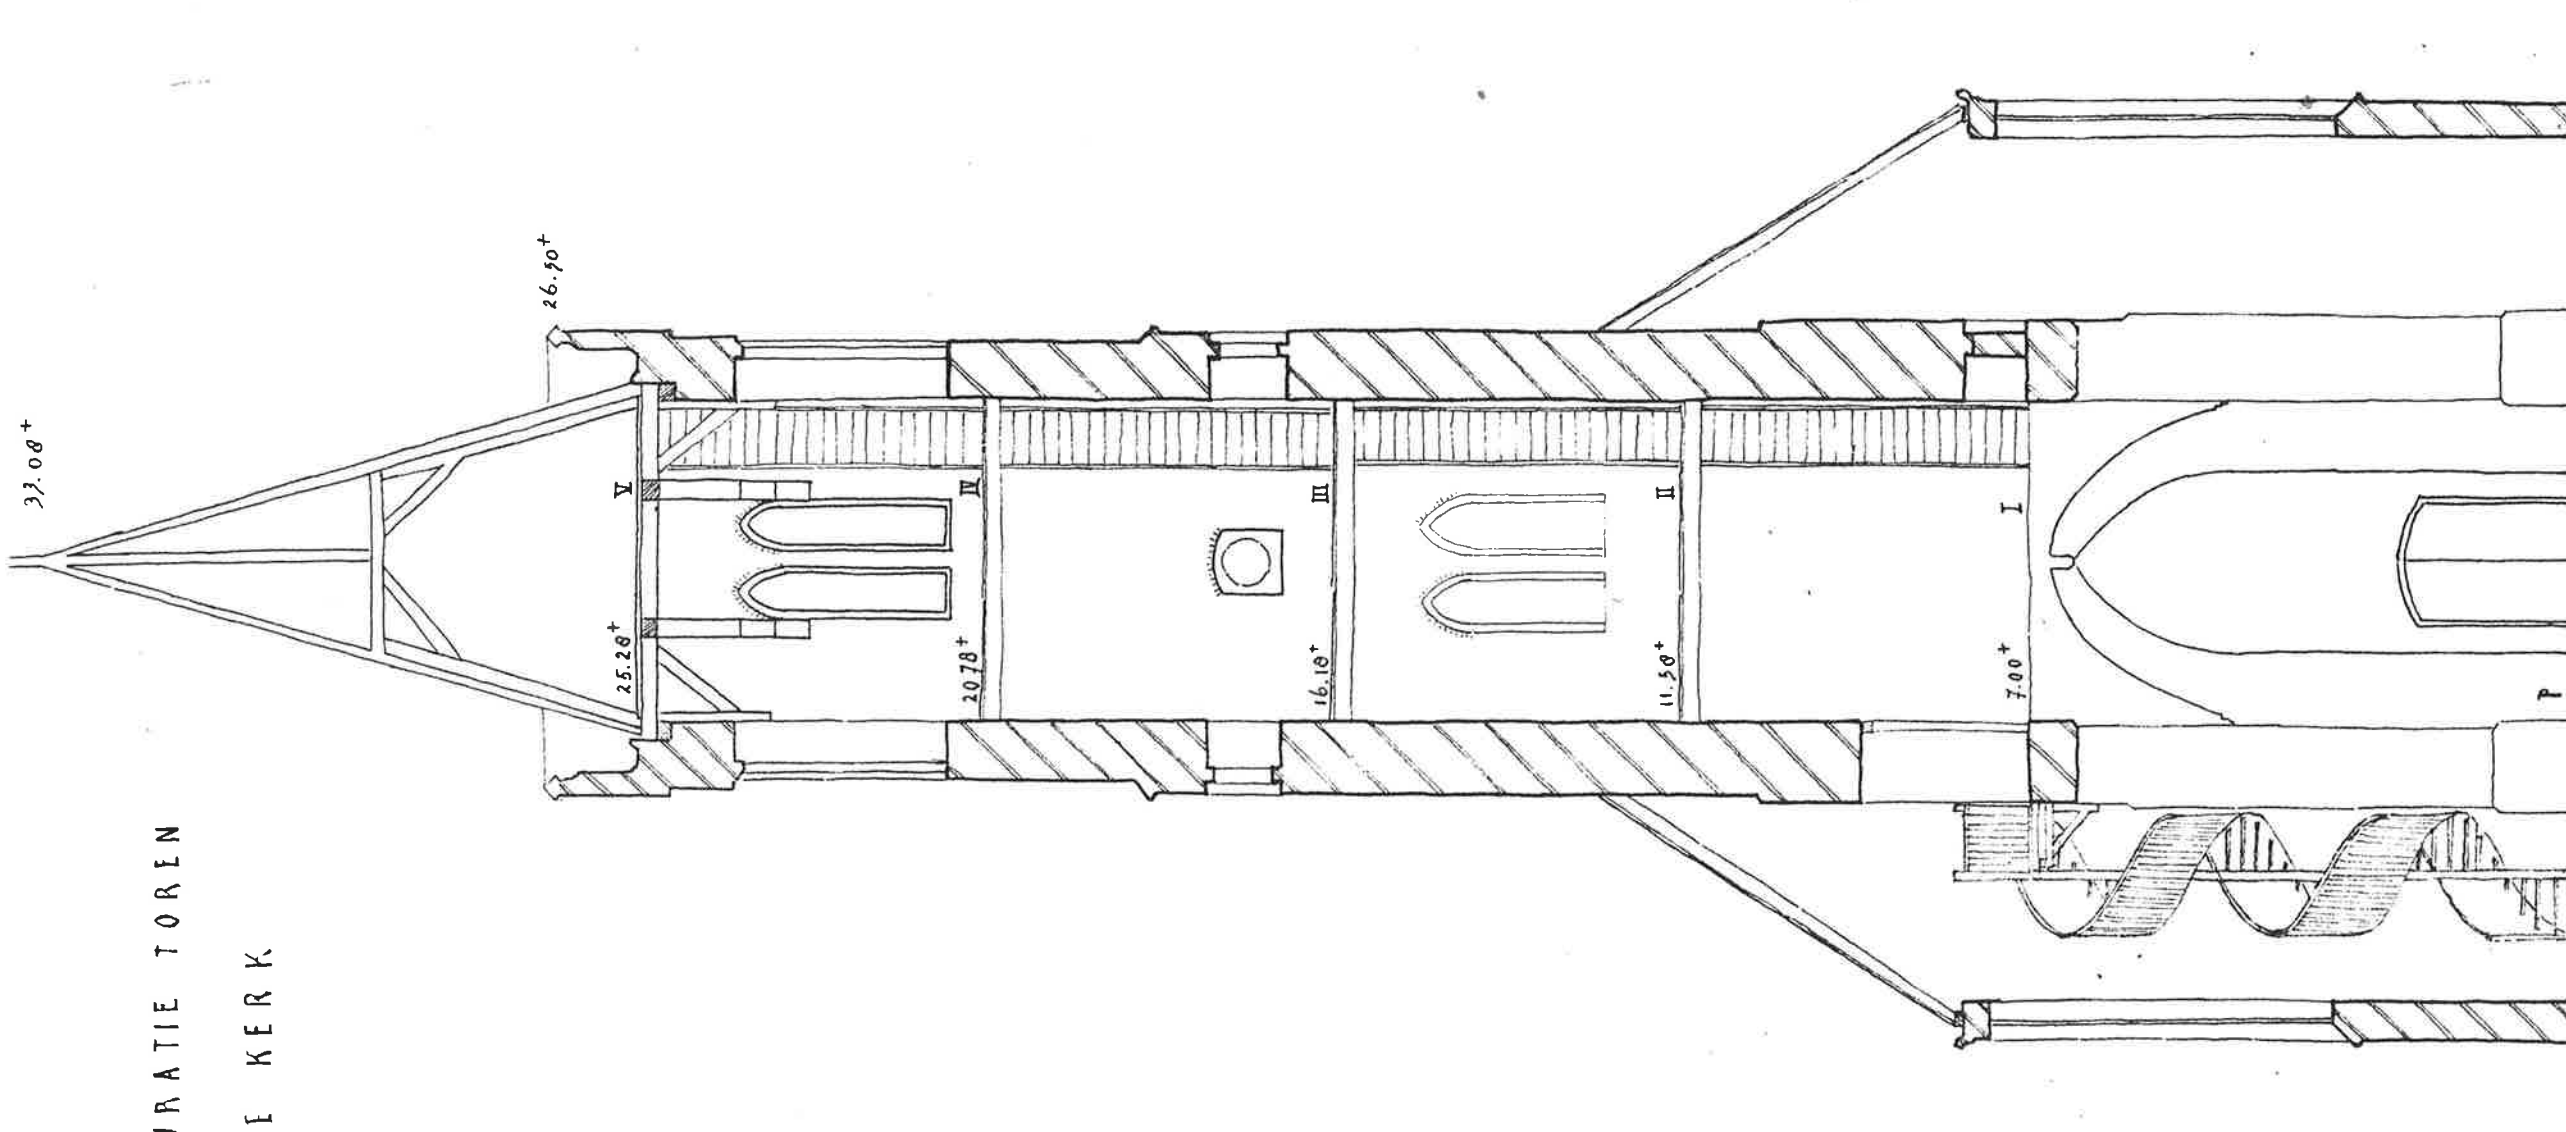


D O O R S N E D E na restauratie 1:100

GEMEENTE HUIZEN		
OPENBARE WERKEN		
DATUM	Jan. '54	11. 44 No. 8
GET.	do	
GEZ.		

RESTAURATIE TOREN

OUDE KERK

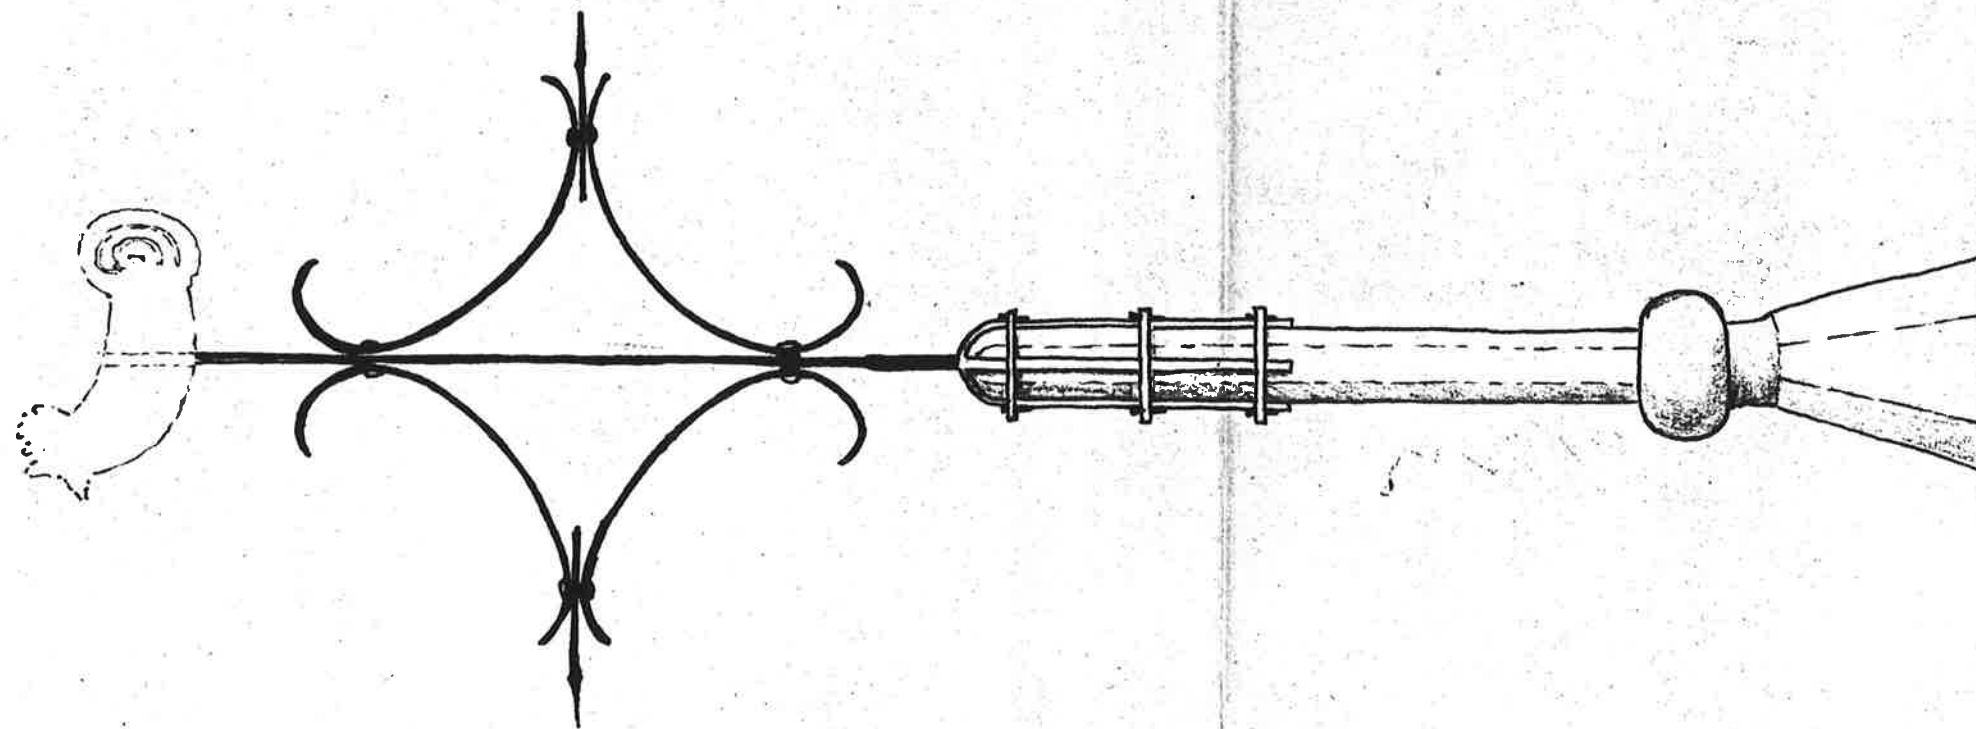


T O R E N K R U I S 1 : 2 0




GEMEENTE HUIZEN	
OPENBARE WERKEN	
DATUM Oct. 52	11.44
GET. <i>dl.</i>	No. 9
GEZ.	

RESTAURATIE TOREN

OUDE KERK

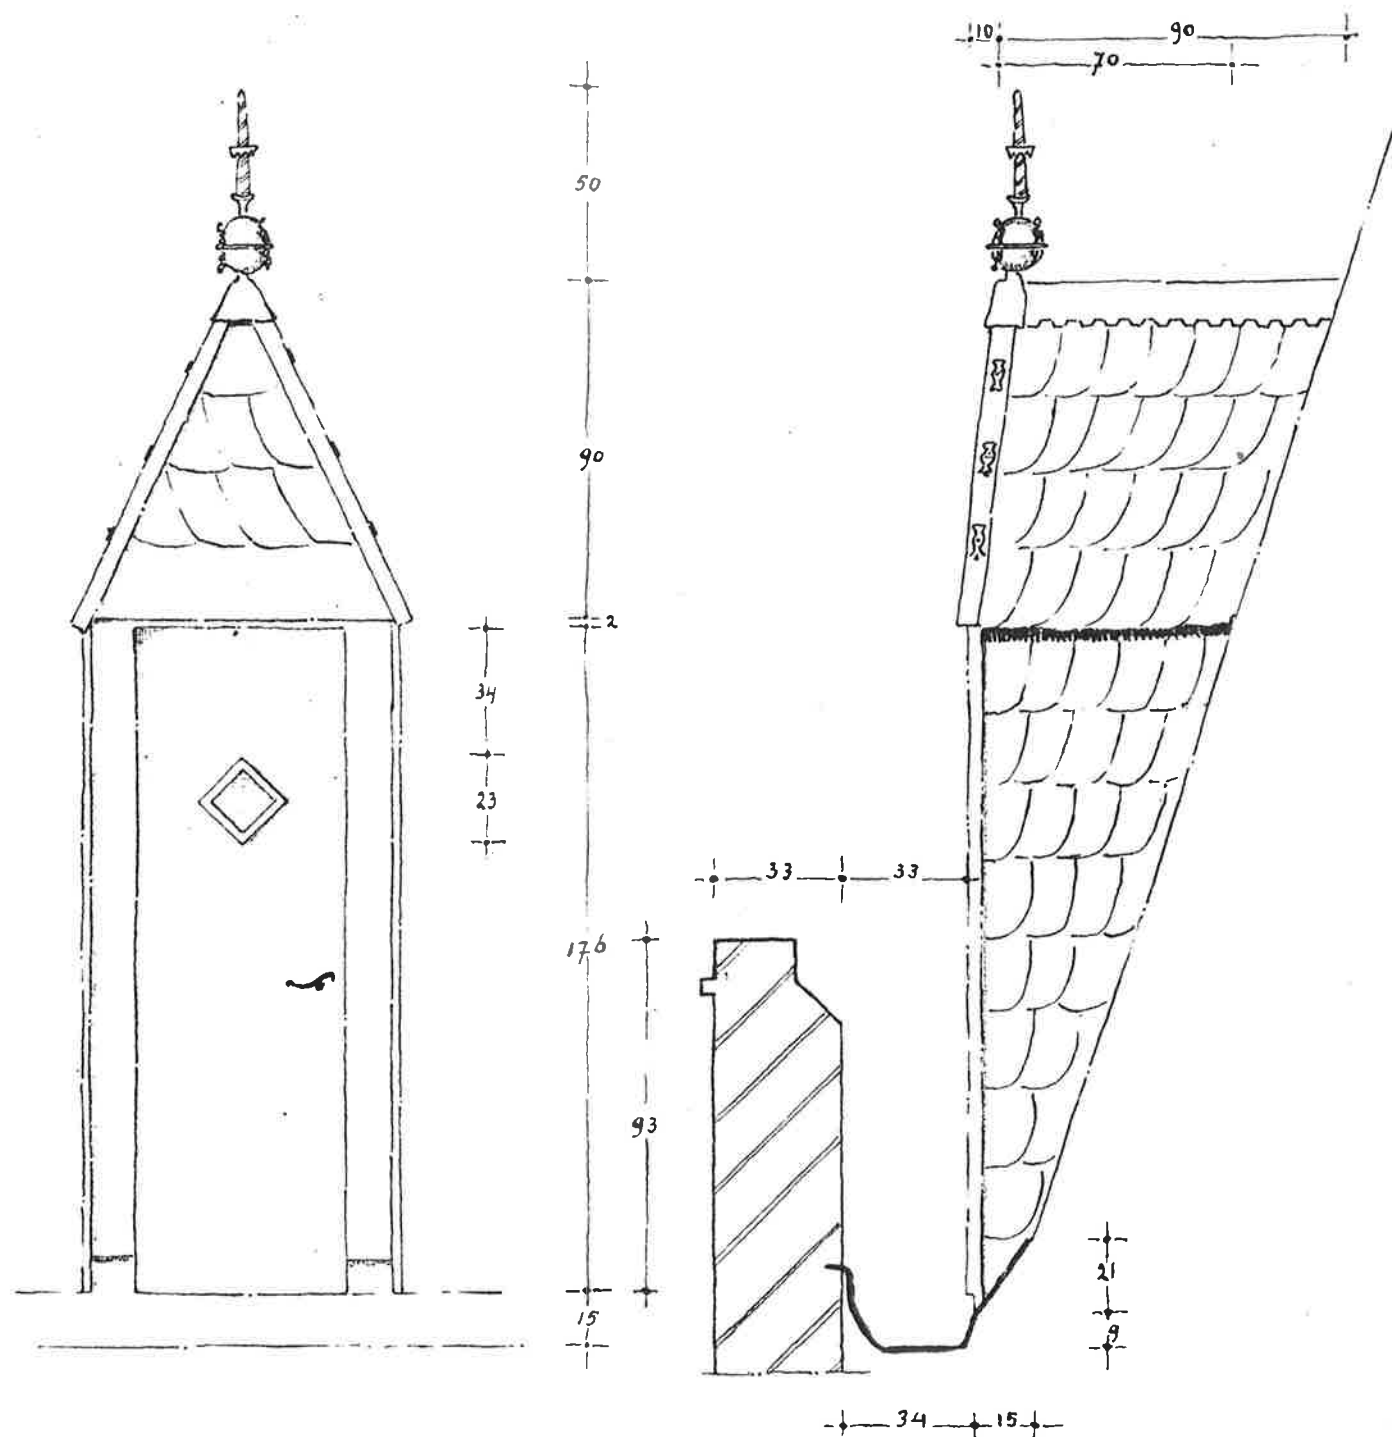



Dakkapel Torens spits 1:20

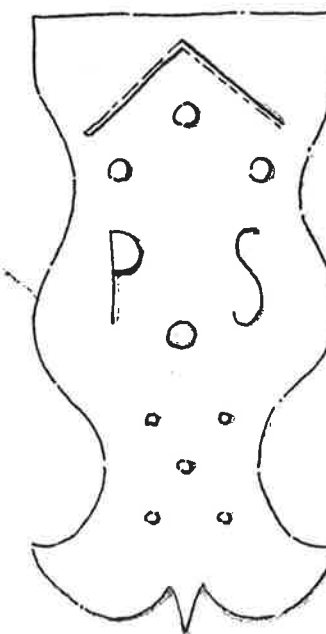

Trotseerlood w.g.



GEMEENTE HUIZEN	
OPENBARE WERKEN	
DATUM Oct. '52.	11.44
GET. <i>dl</i>	No. 10
GEZ.	

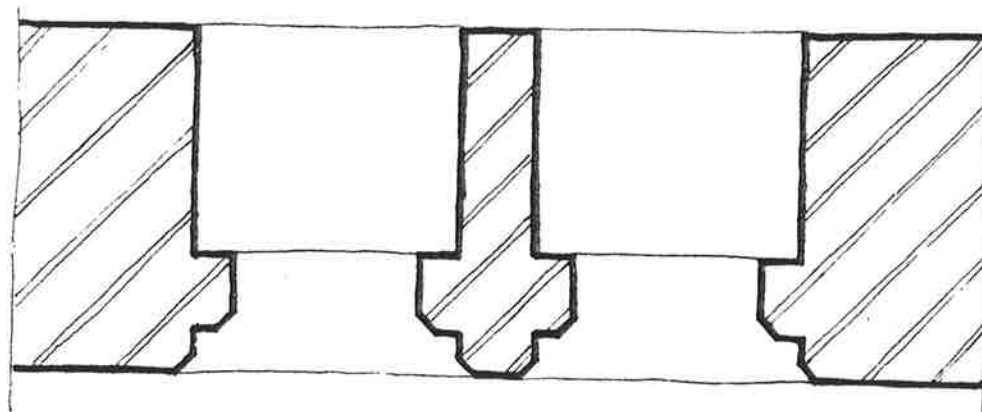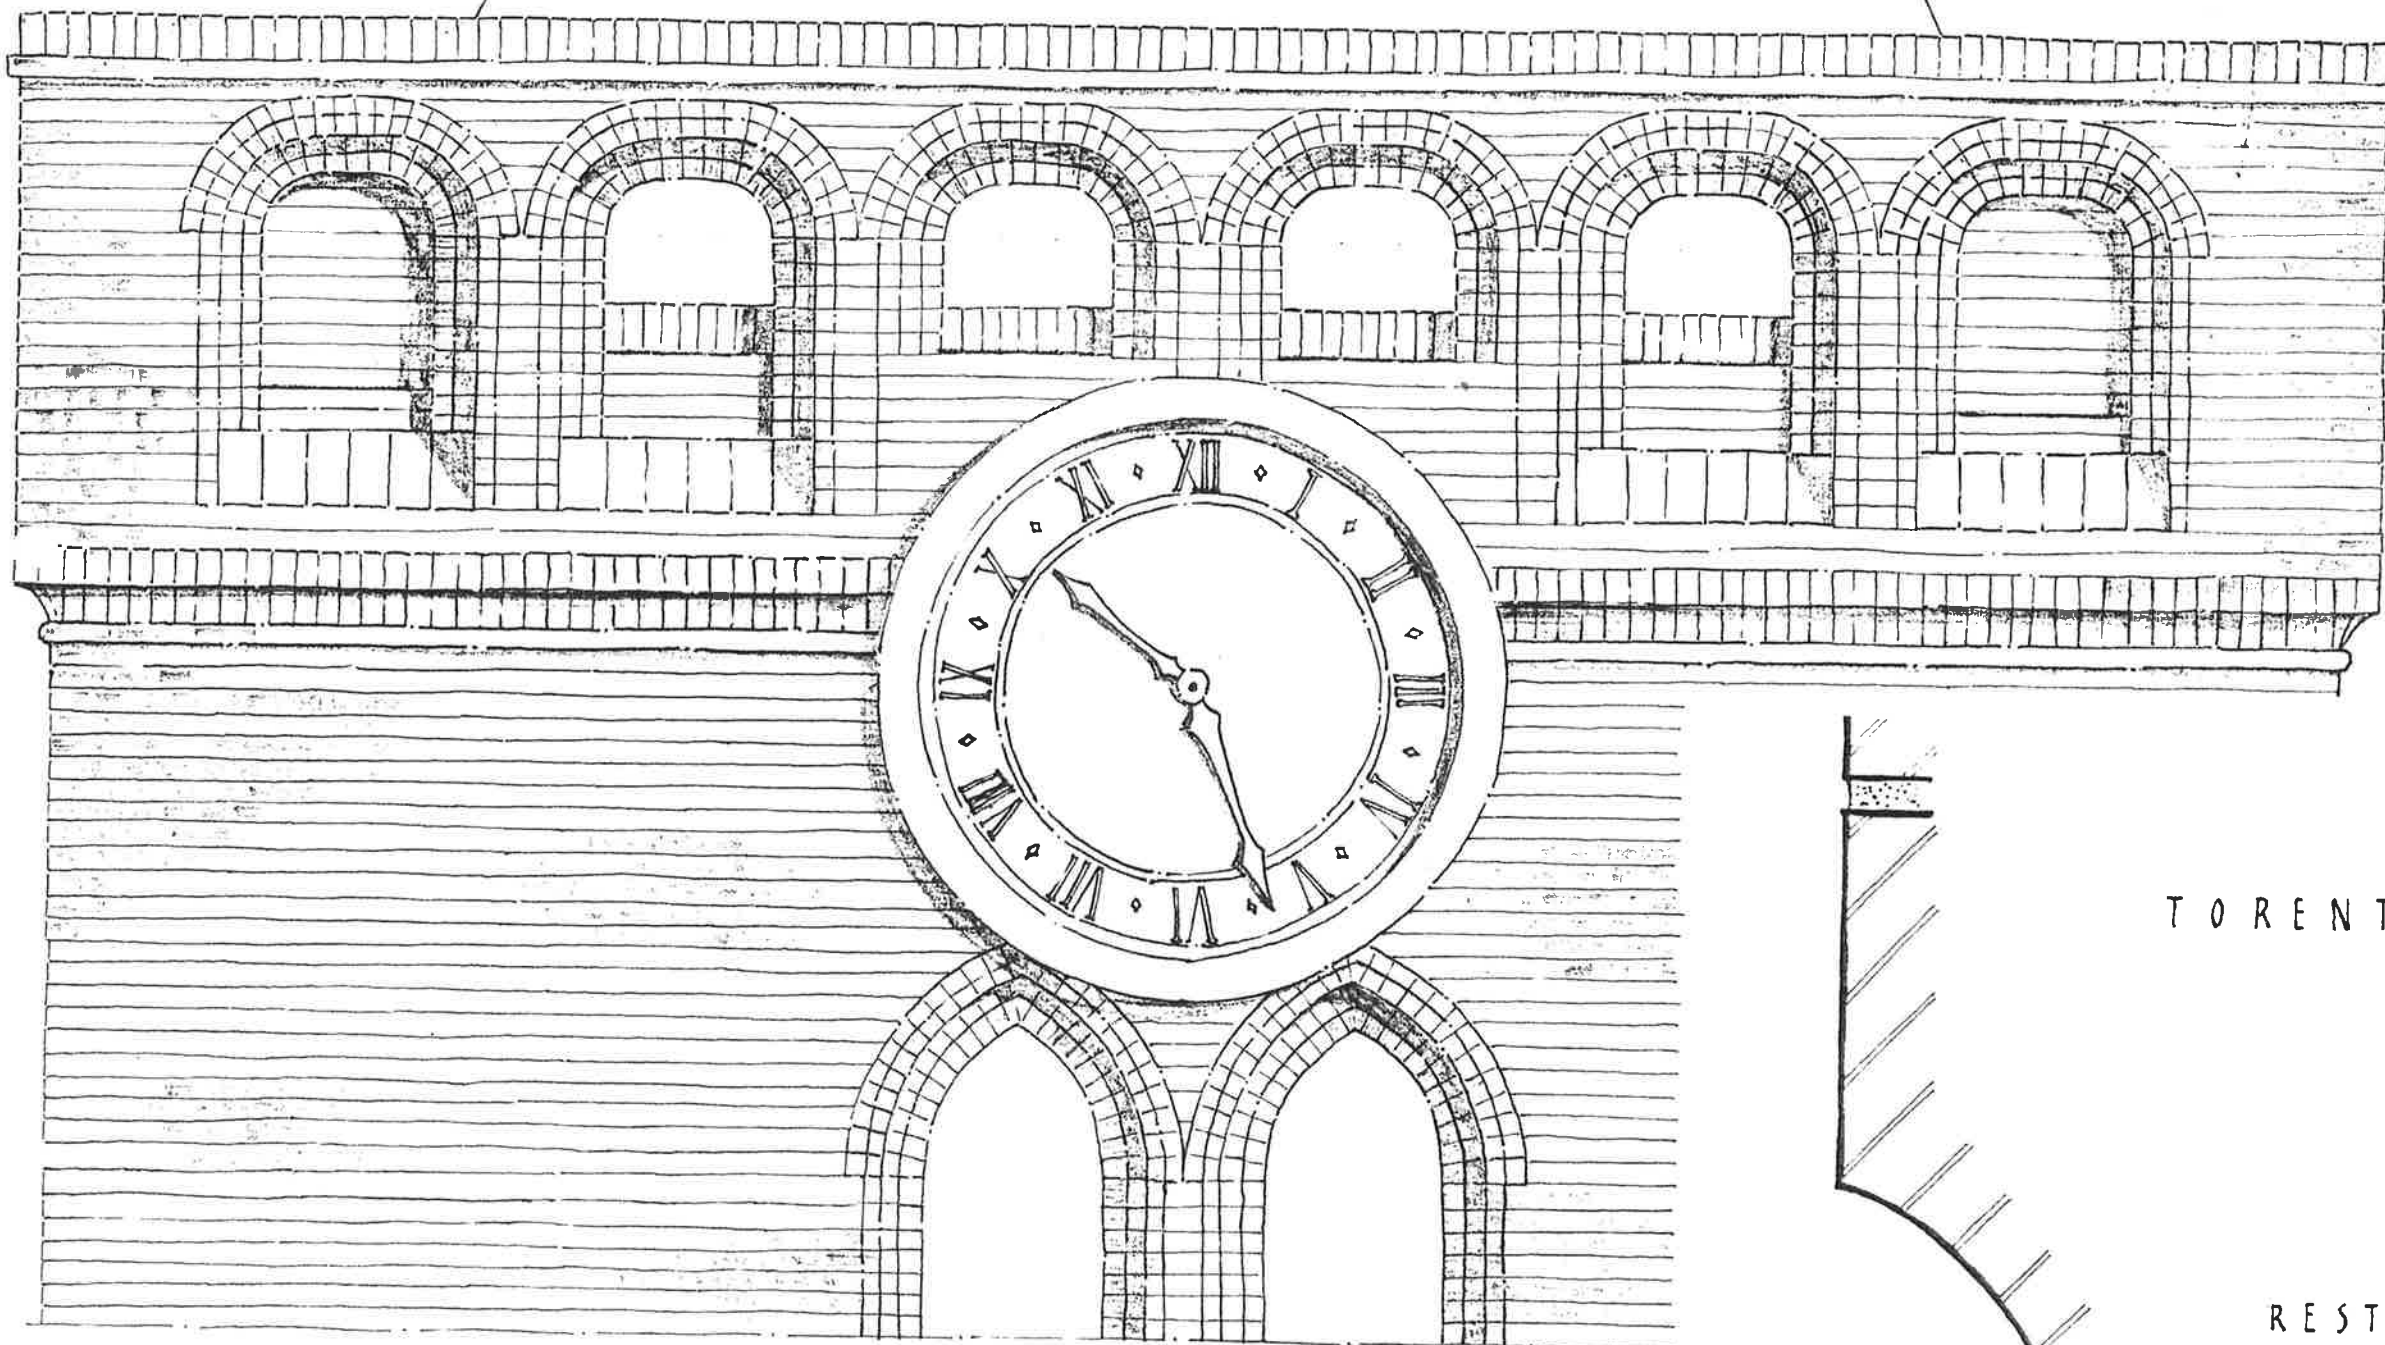

T O R E N T R A N S 1:20



RESTAURATIE TOREN

O U D E K E R K

GEMEENTE HUIZEN

OPENBARE WERKEN




DATUM *oct. 52.*

11.47


GET. *df.*

No. 11

GEZ.

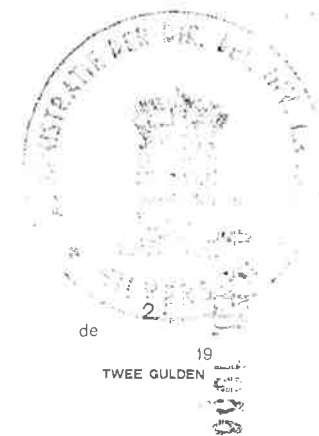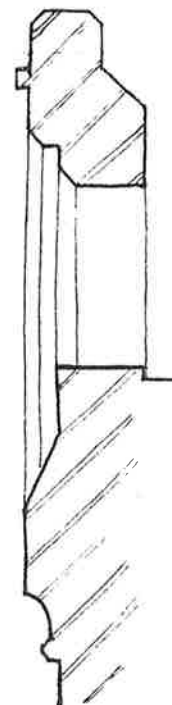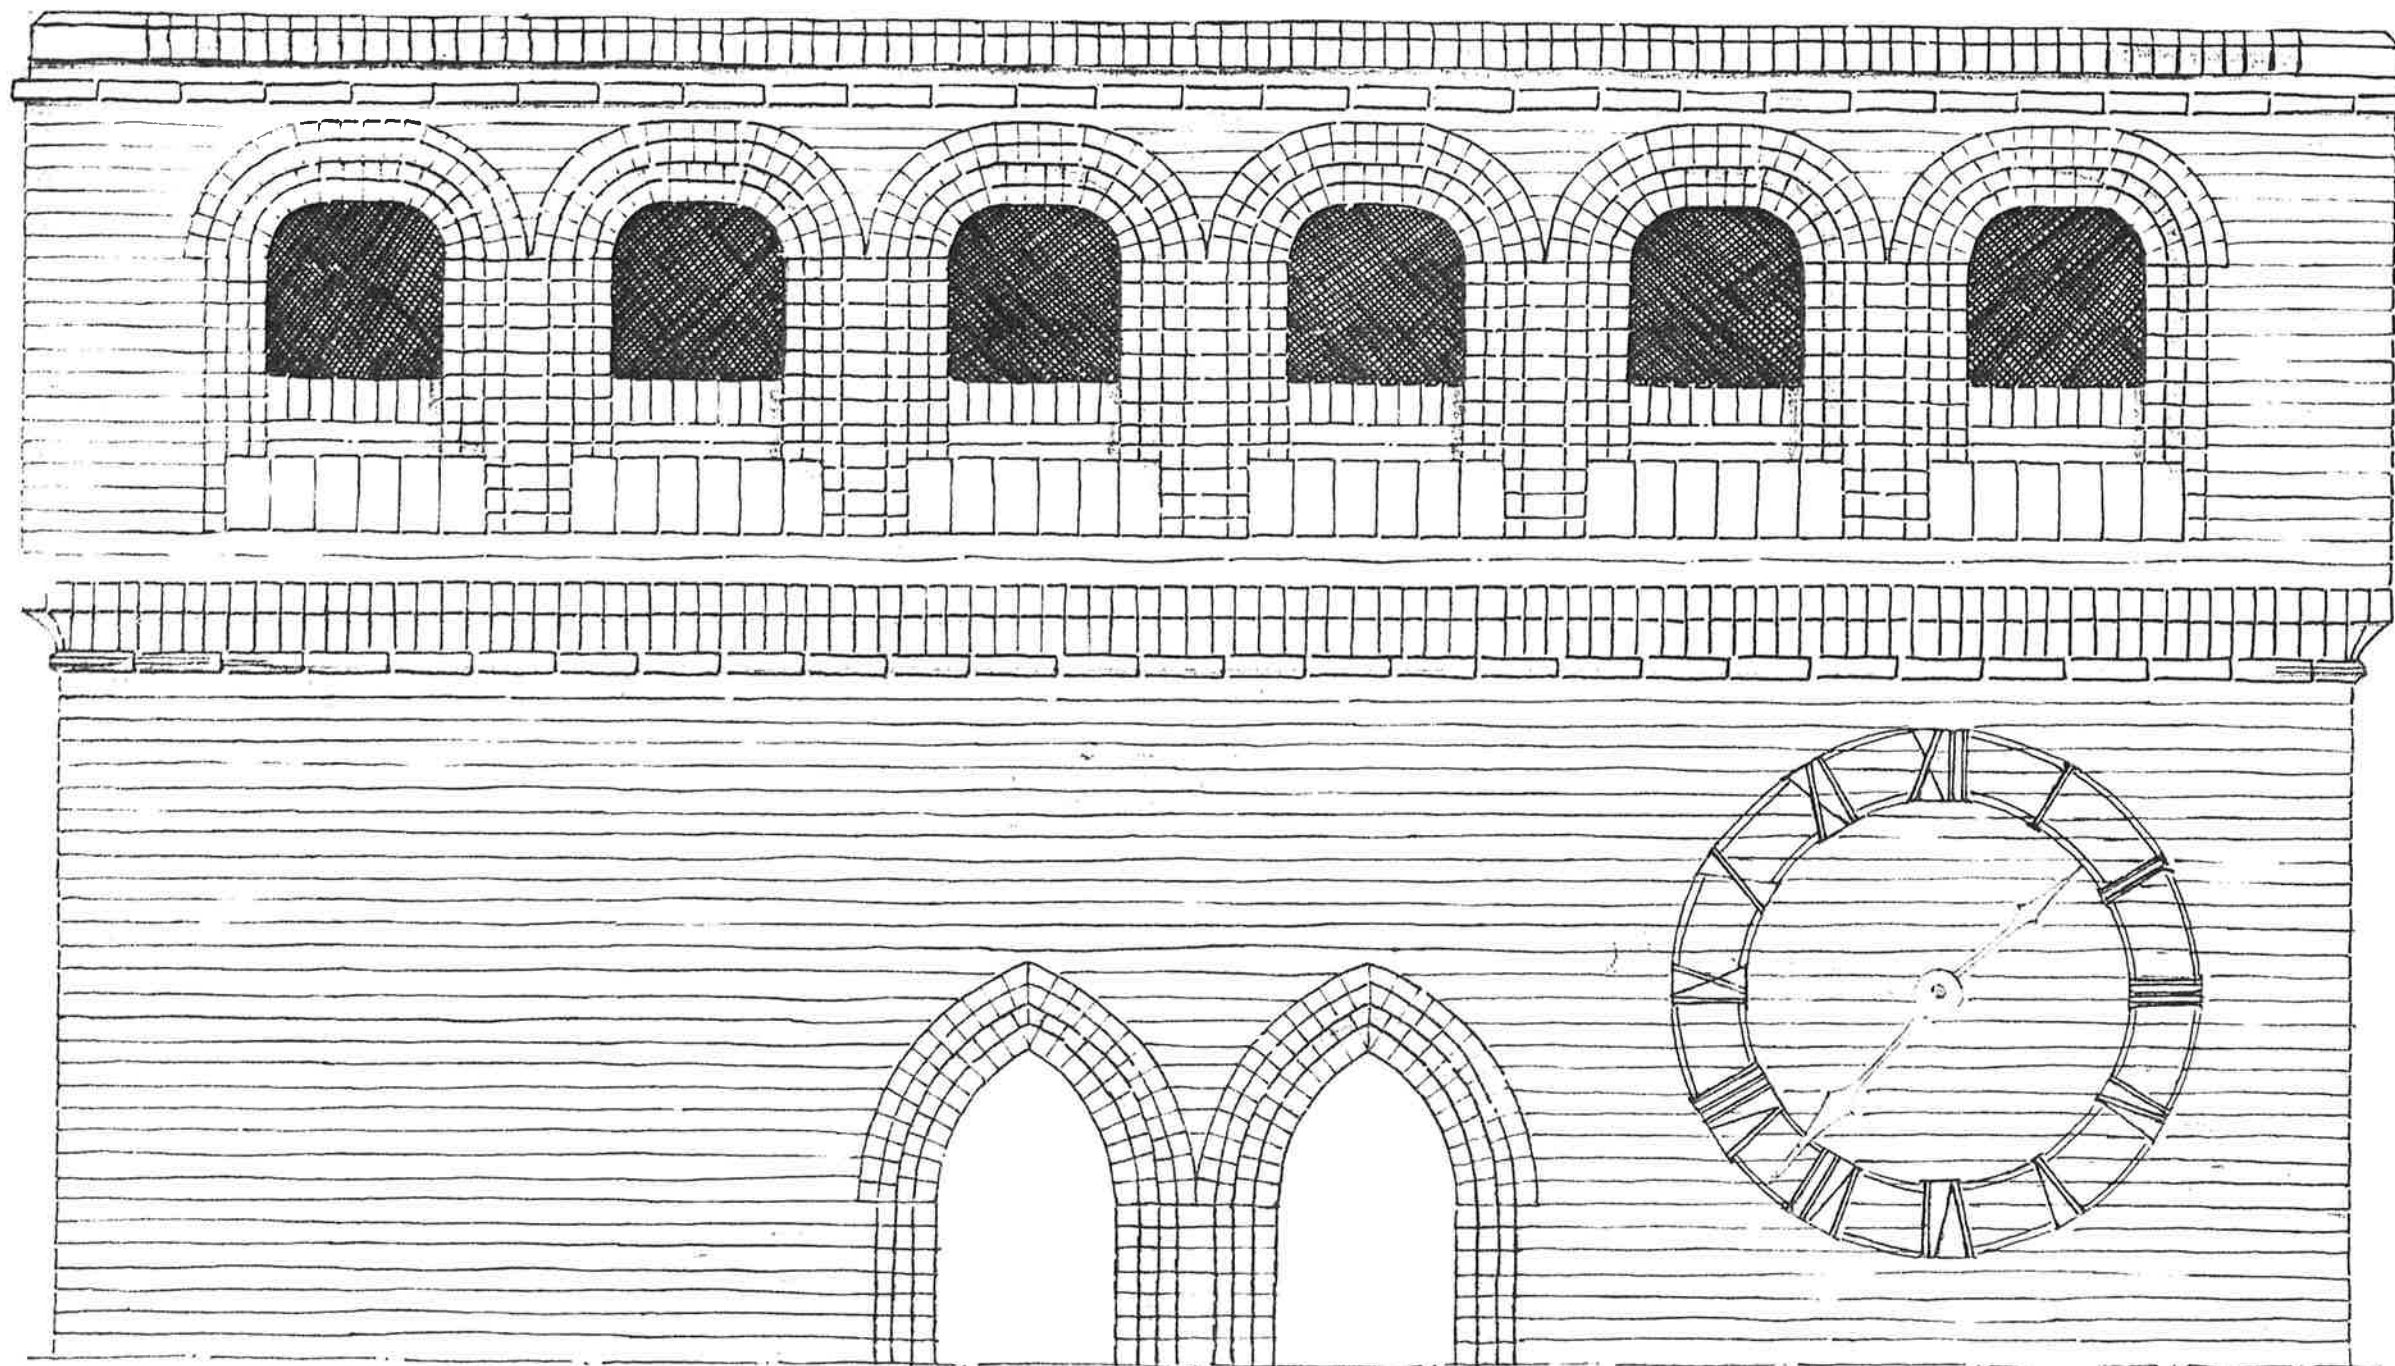

TORENTTRANS 1:20
na restauratie

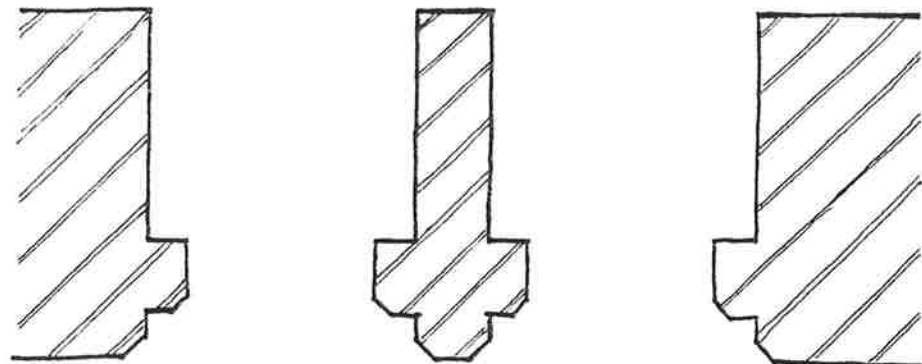


RESTAURATIE TOREN
OUDE KERK


GEMEENTE HUIZEN	
OPENBARE WERKEN	
DATUM 1 Nov '53	11.44
GET. d.o.	No. 12
GEZ.	

RESTAURATIE TOREN

OUDE KERK

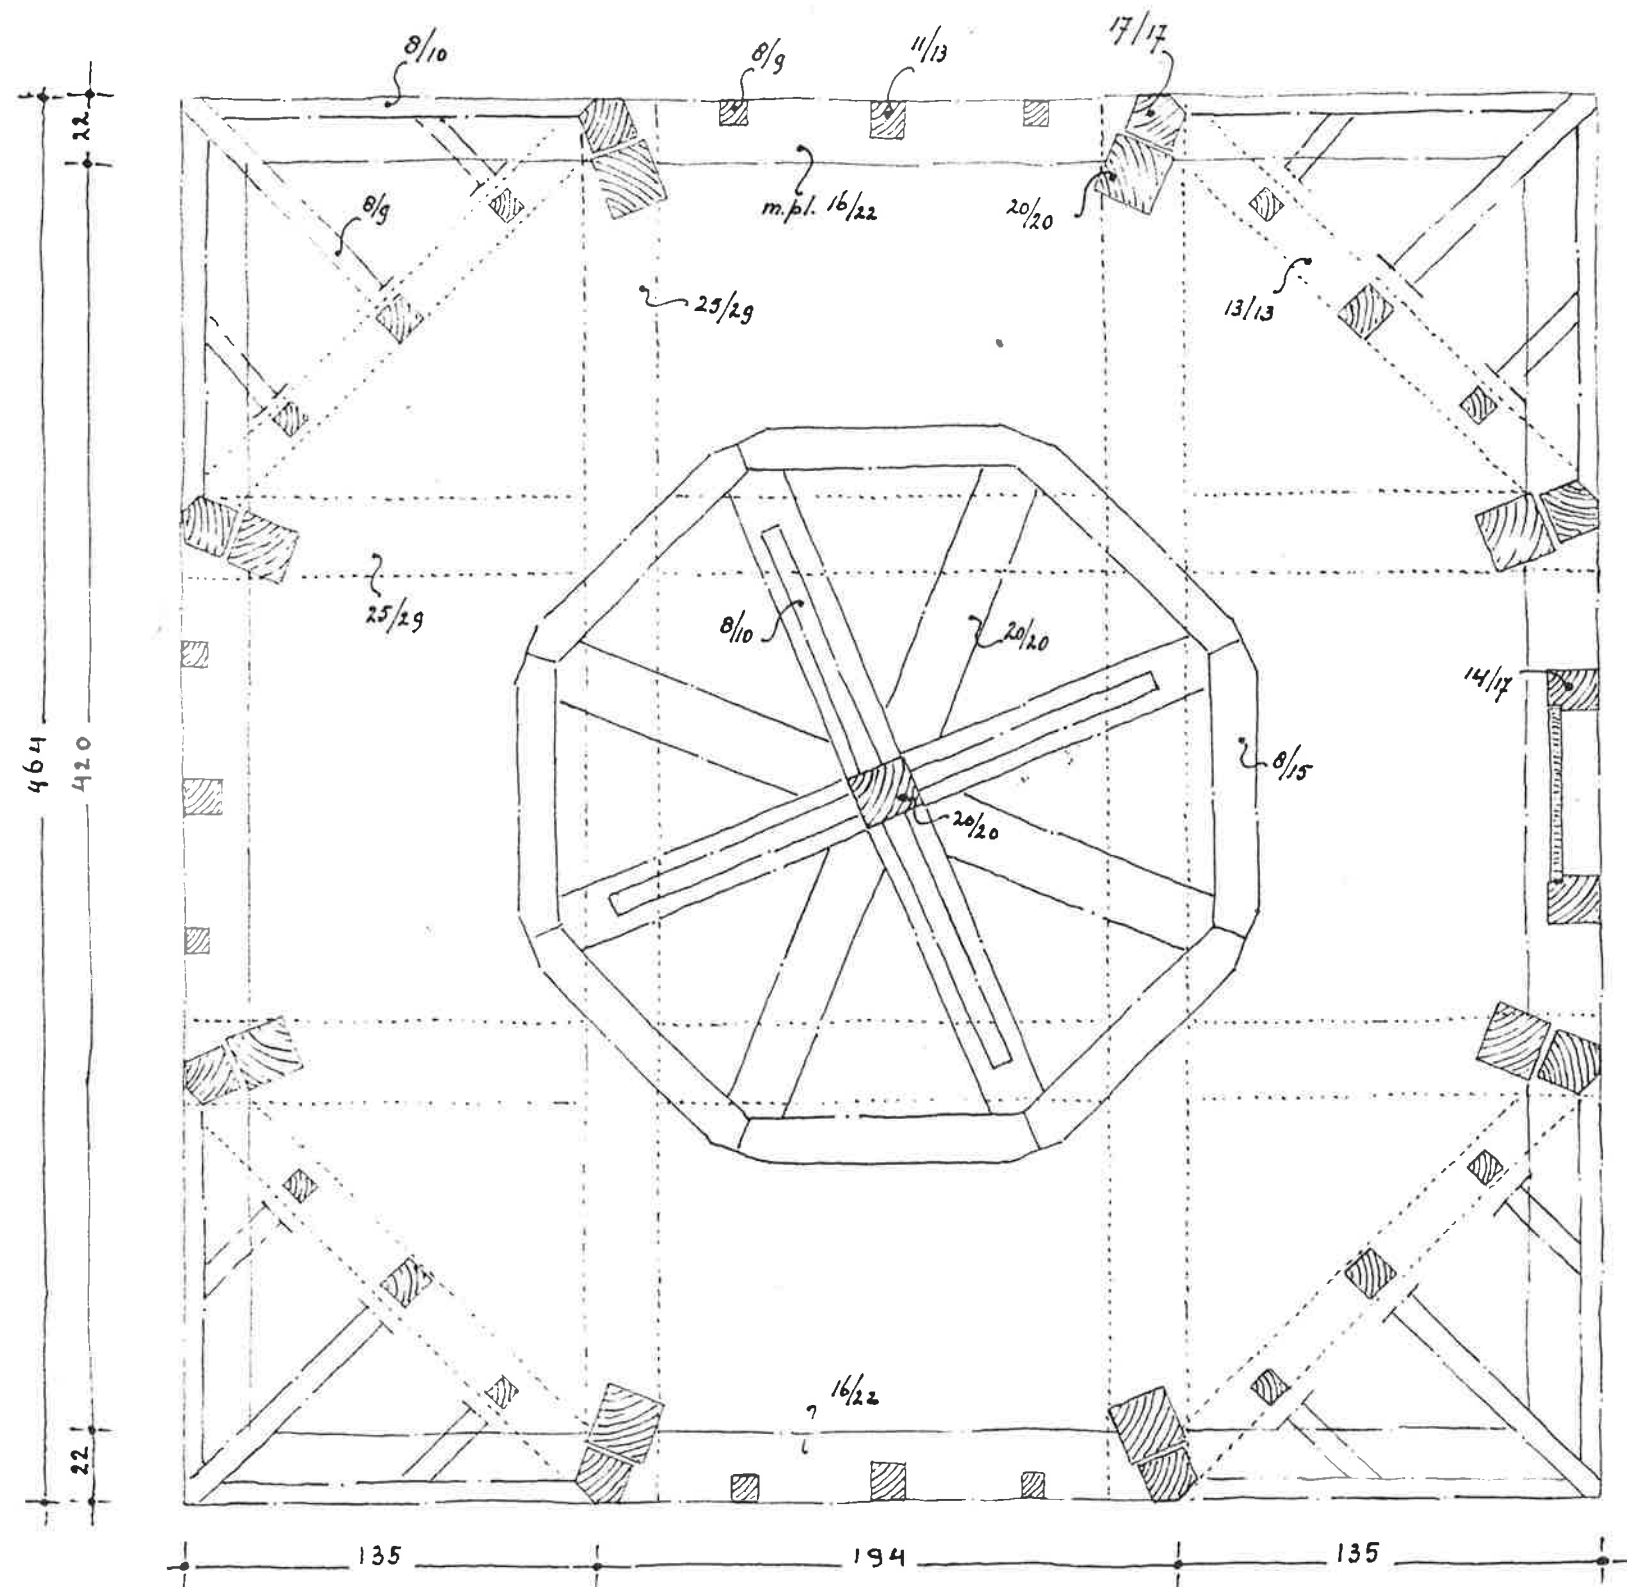


Plattegrond Torenspits 1:25

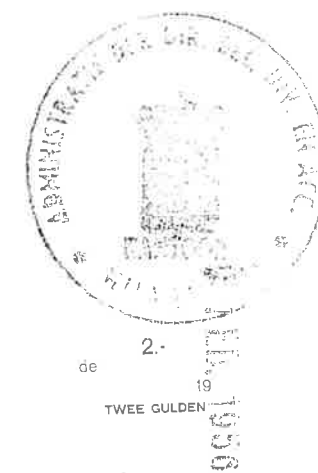


GEMEENTE HUIZEN	
OPENBARE WERKEN	
DATUM Oct. '52	11.44
GET. <i>de</i>	No. 13
GEZ.	

RESTAURATIE TOREN
OUDE KERK

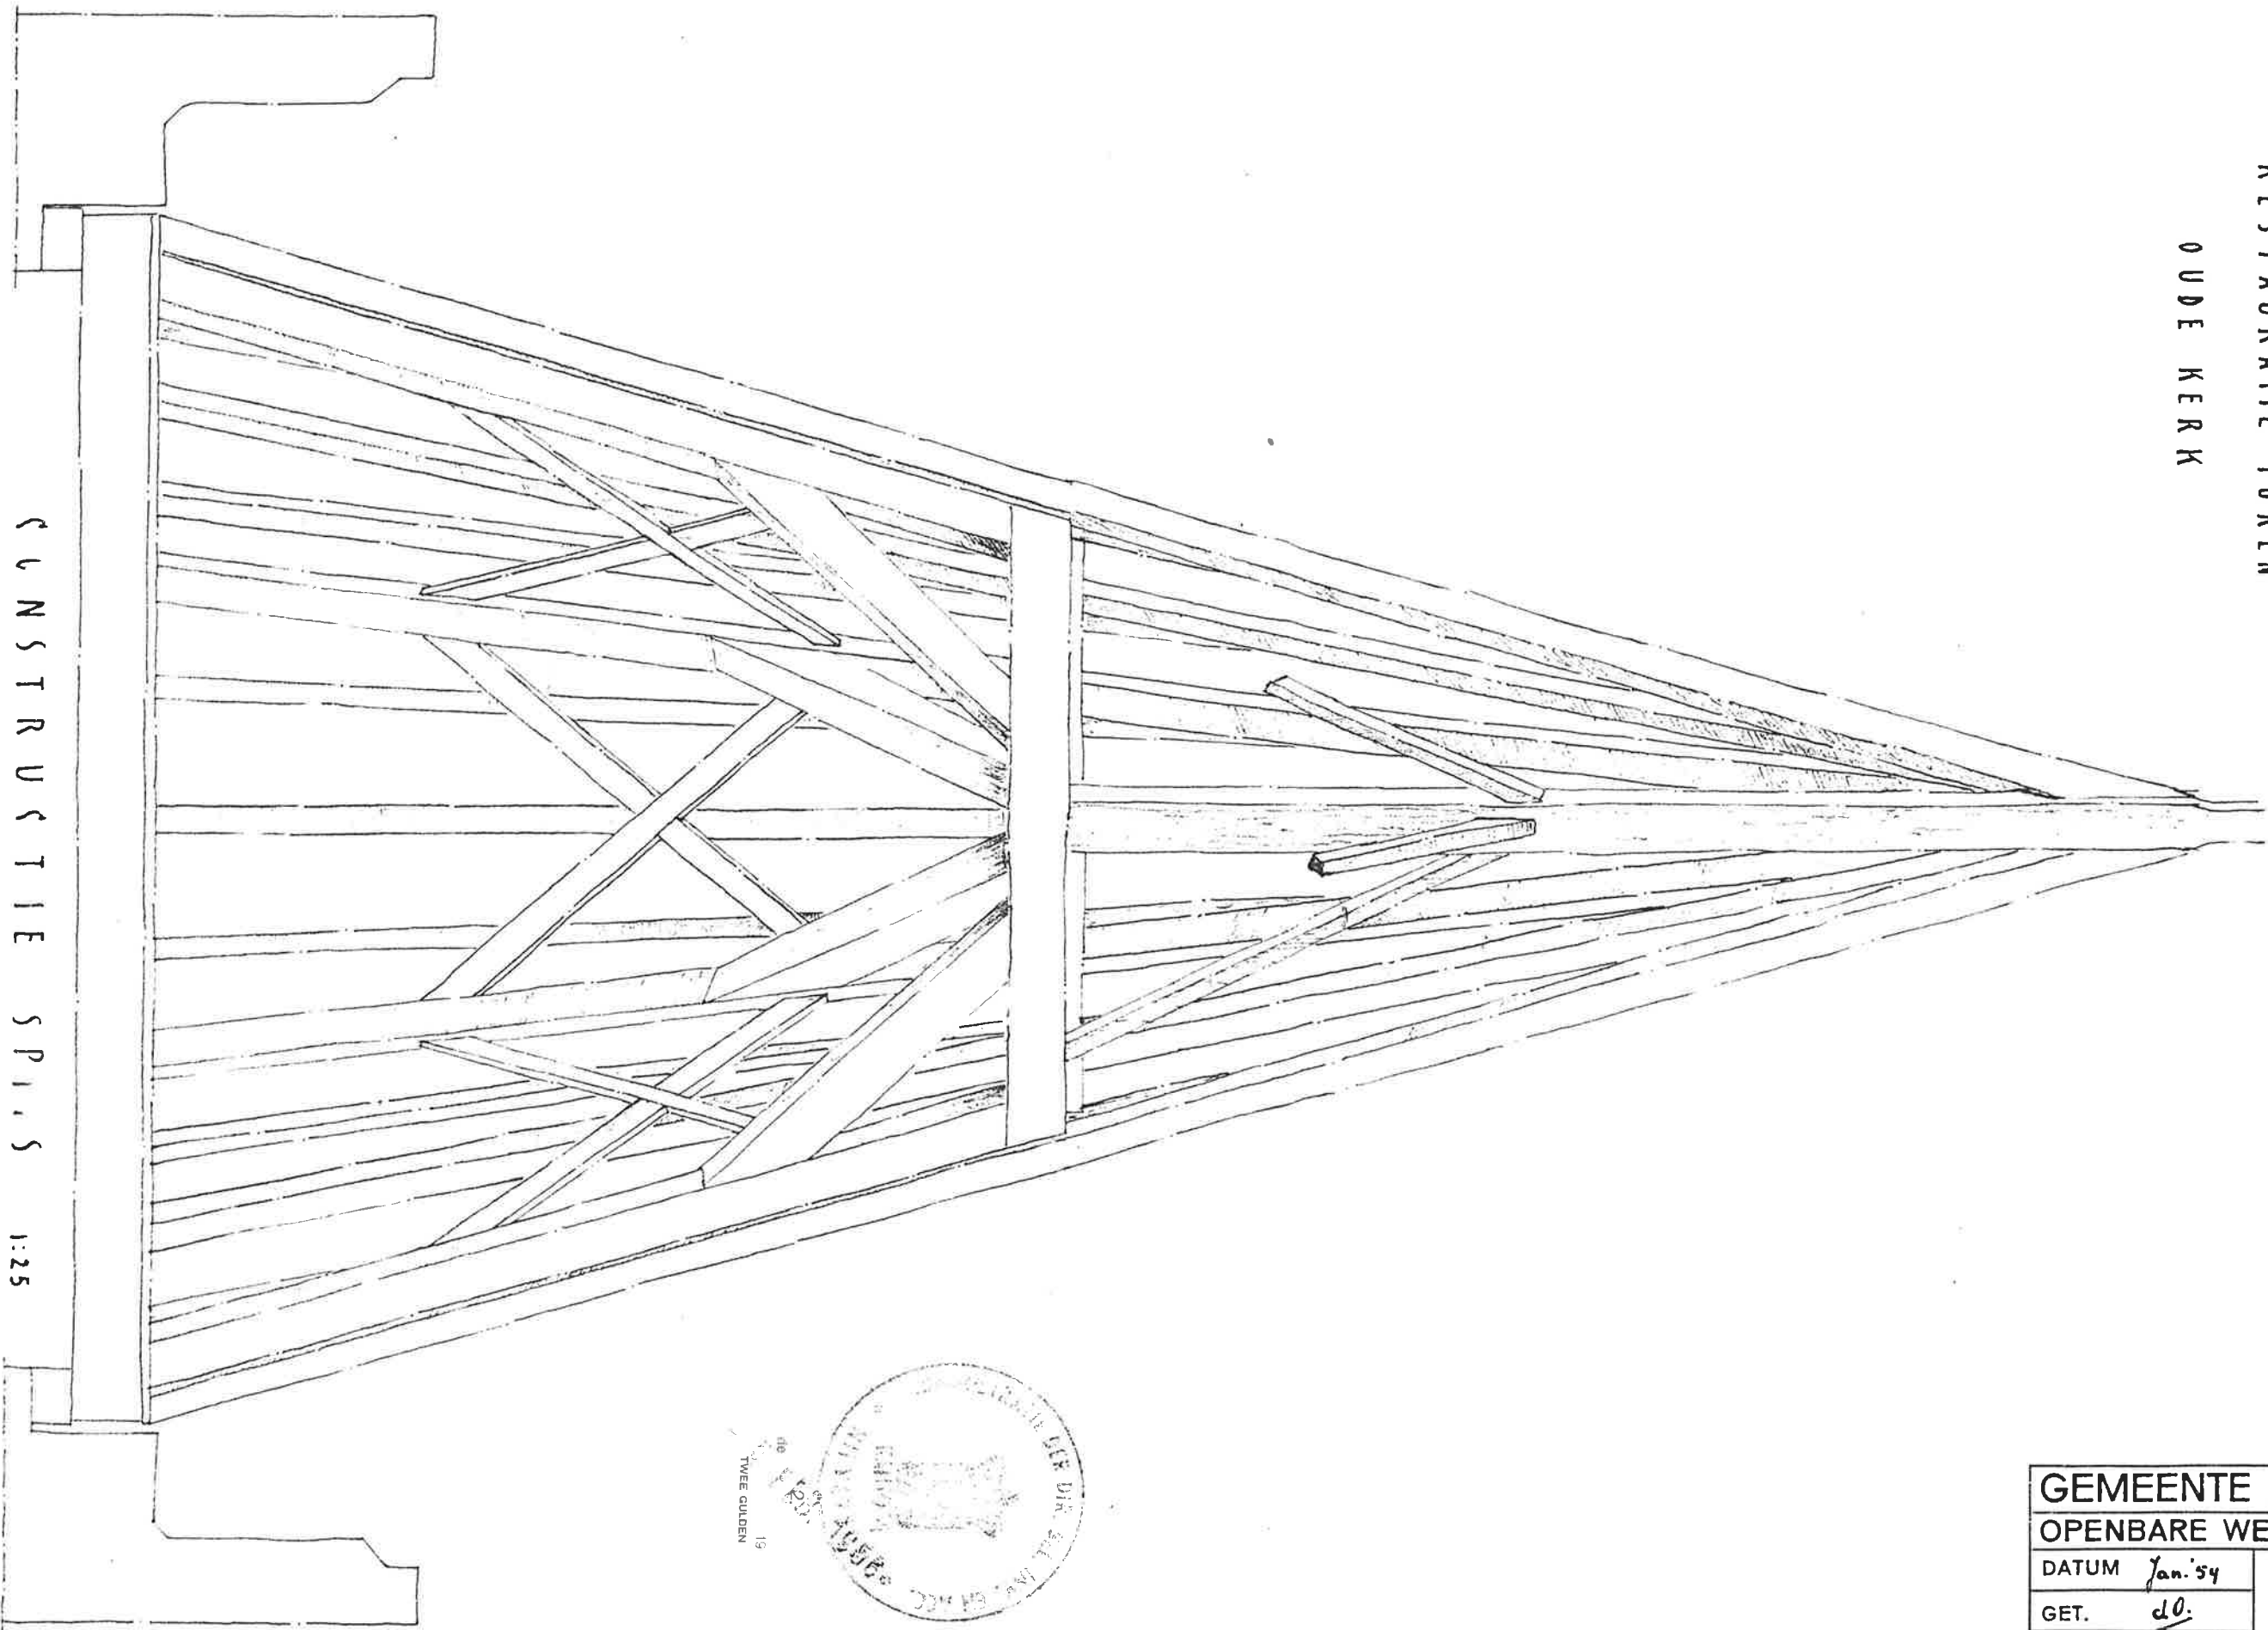

CONSTRUCTIE SPILS 1:25

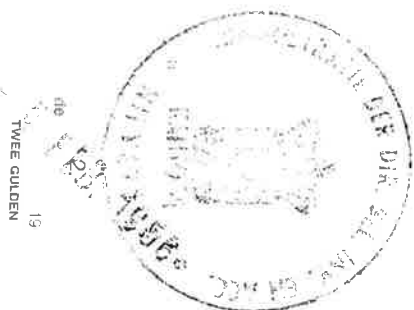


19
TWEË GULDEN

GEMEENTE HUIZEN	
OPENBARE WERKEN	
DATUM Jan.'54	11.44
GET. d0.	No. 14
GEZ.	

RESTAURATIE TOREN

OUDE KERK

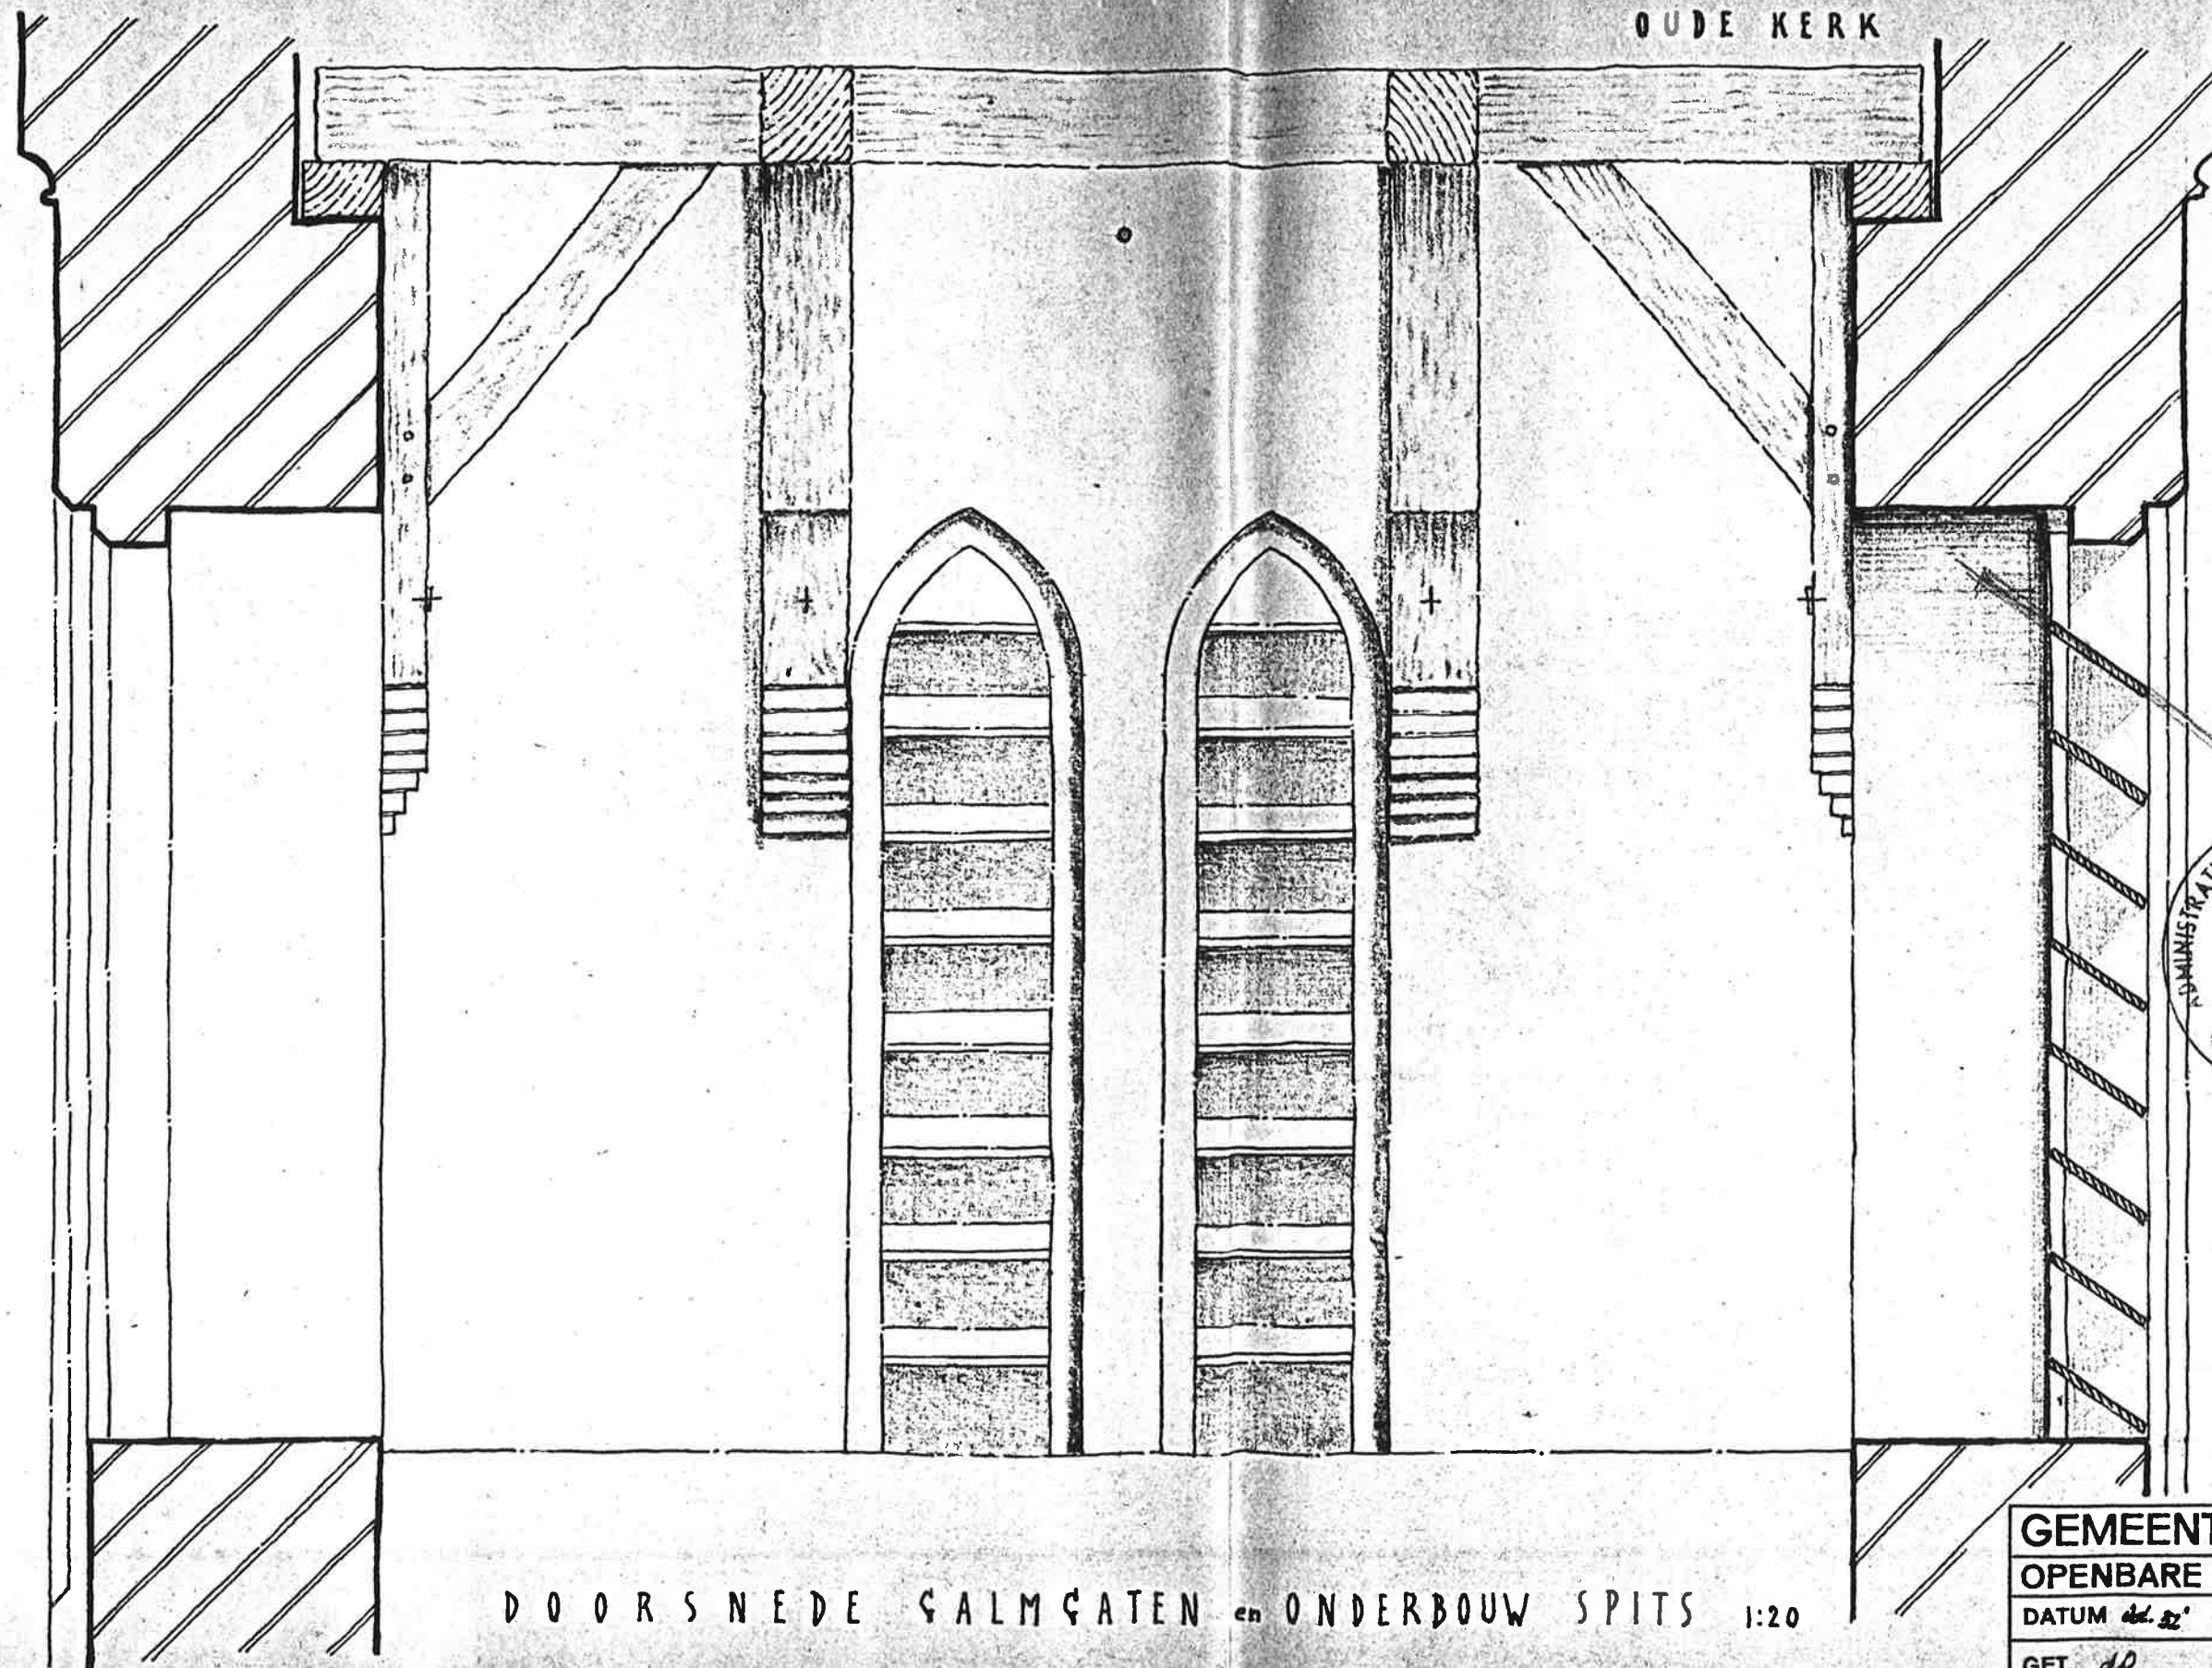

DOORSNEDE GALMGATEN en ONDERBOUW SPITS 1:20



GEMEENTE HUIZEN

OPENBARE WERKEN

DATUM *11.12.*

11-44


GET. *do*

No. 15

GEZ.

RESTAURATIE TOREN

OUDE KERK

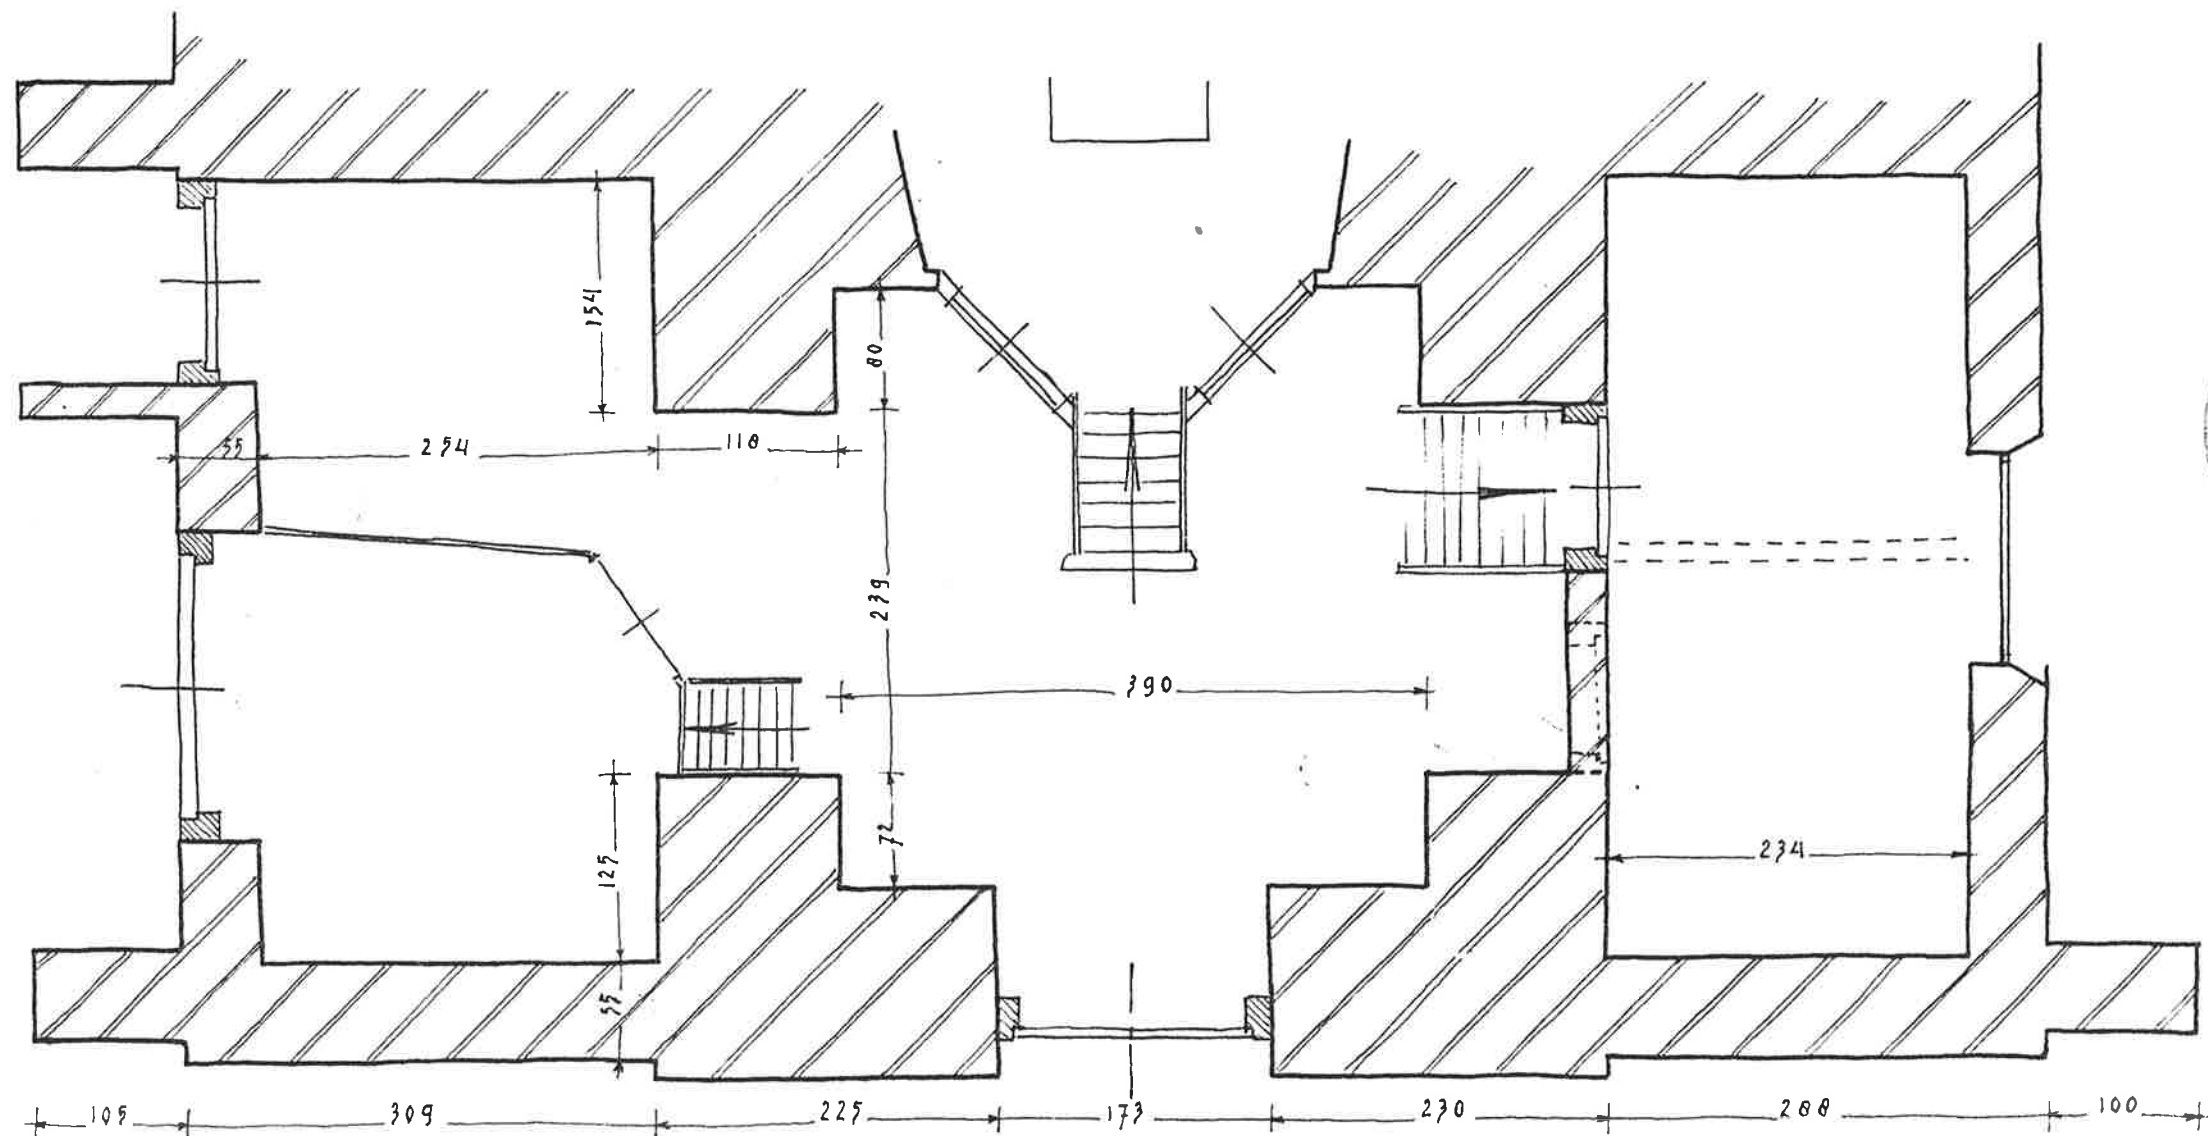


B E G A N E G R O N D

1:50 bestaand

GEMEENTE HUIZEN	
OPENBARE WERKEN	
DATUM <i>Jan '64</i>	11.44
GET. <i>cll.</i>	No. 16
GEZ.	

RESTAURATIE TOREN

OUDE KERK


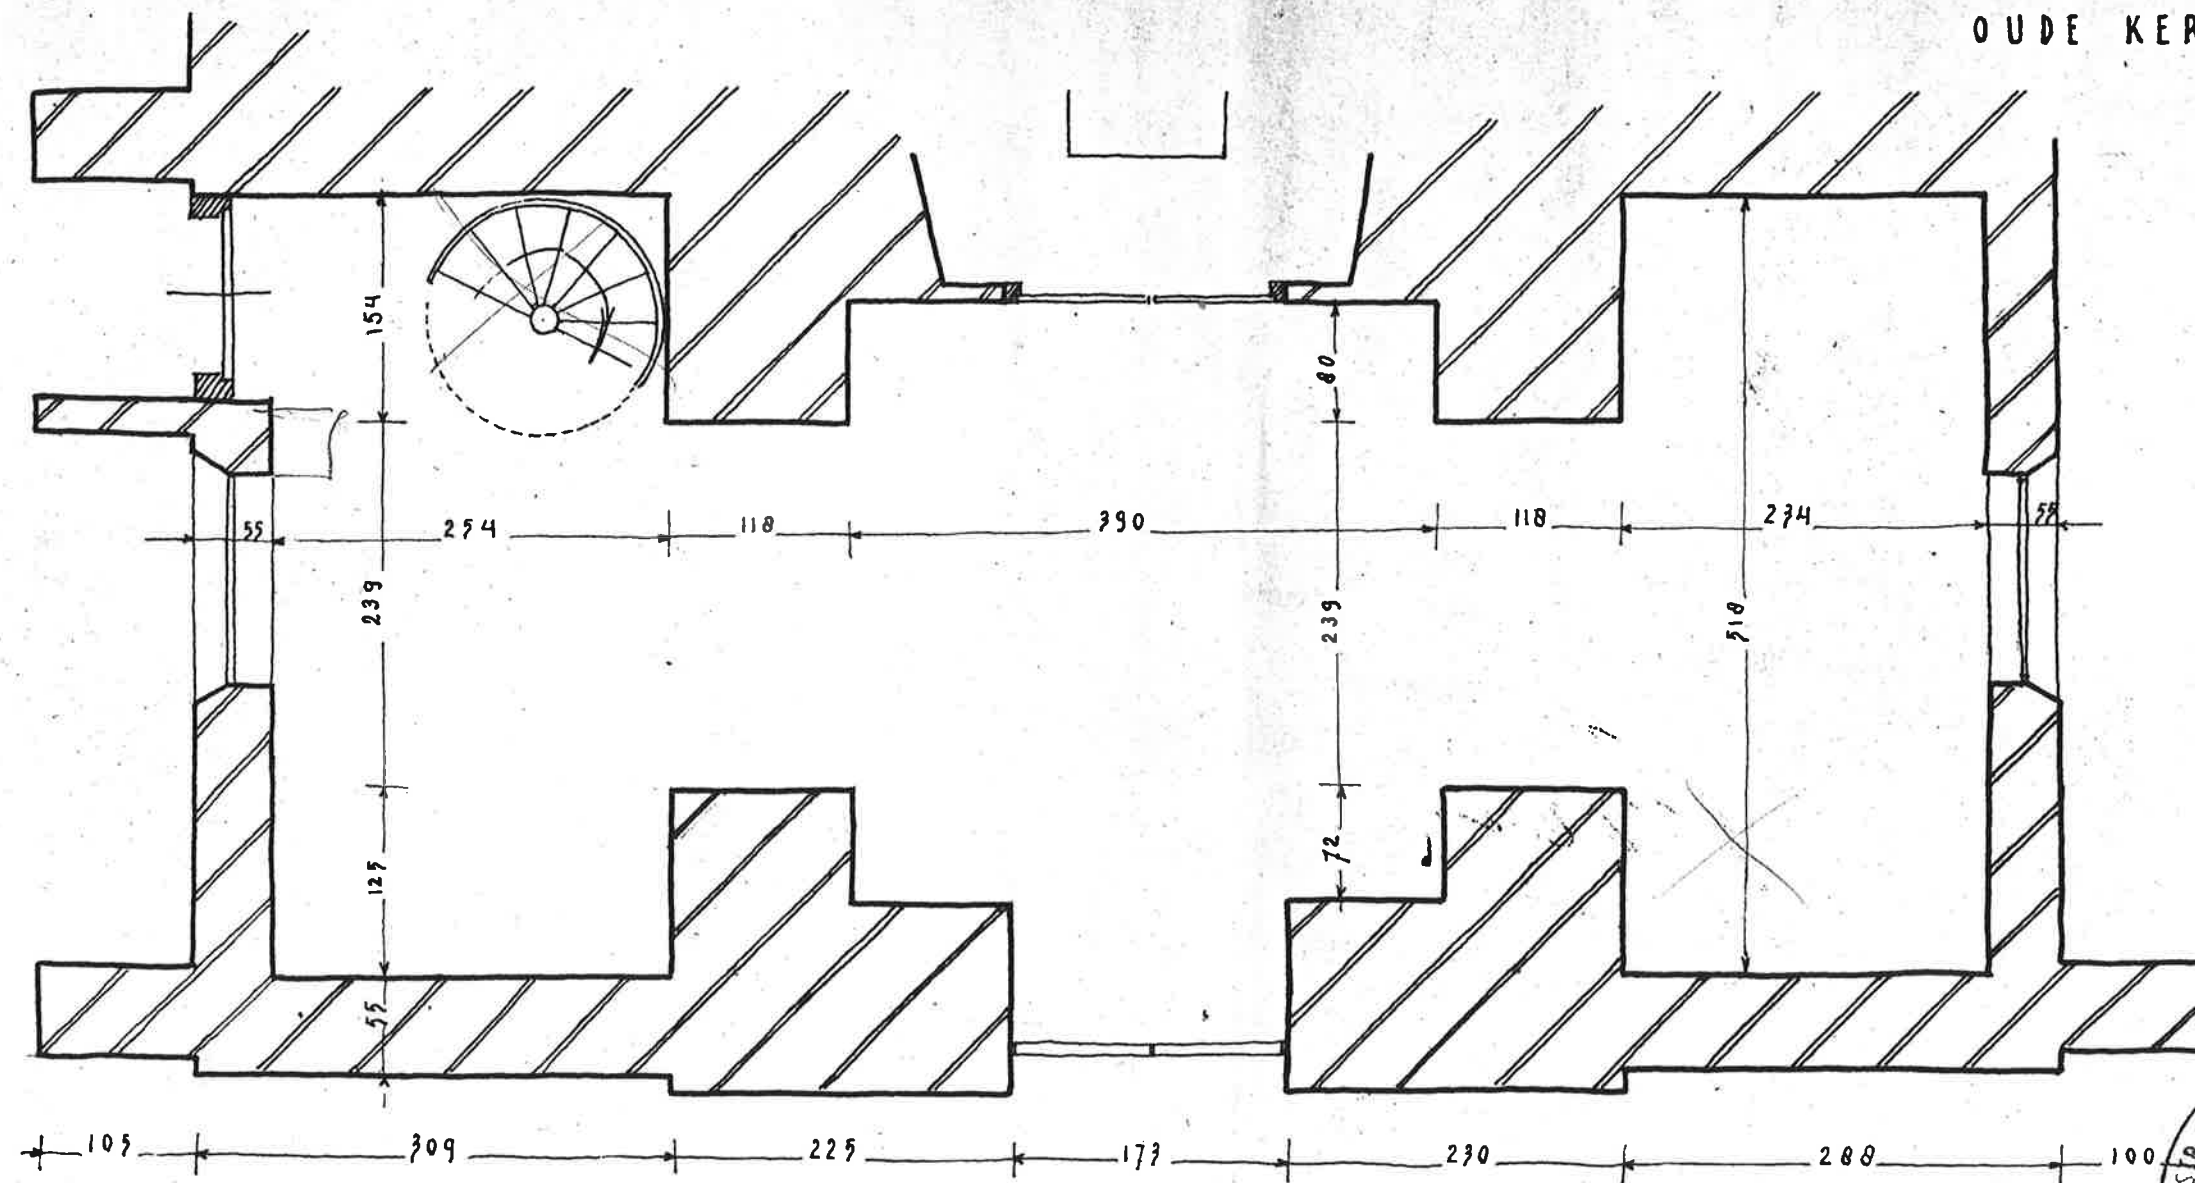


BEGANE GROND na restauratie 1:50









GEMEENTE HUIZEN		
OPENBARE WERKEN		
DATUM	Jan '54	11.44
GET.	dl.	No. 17
GEZ.		

RESTAURATIE TOREN
OUDE KERK

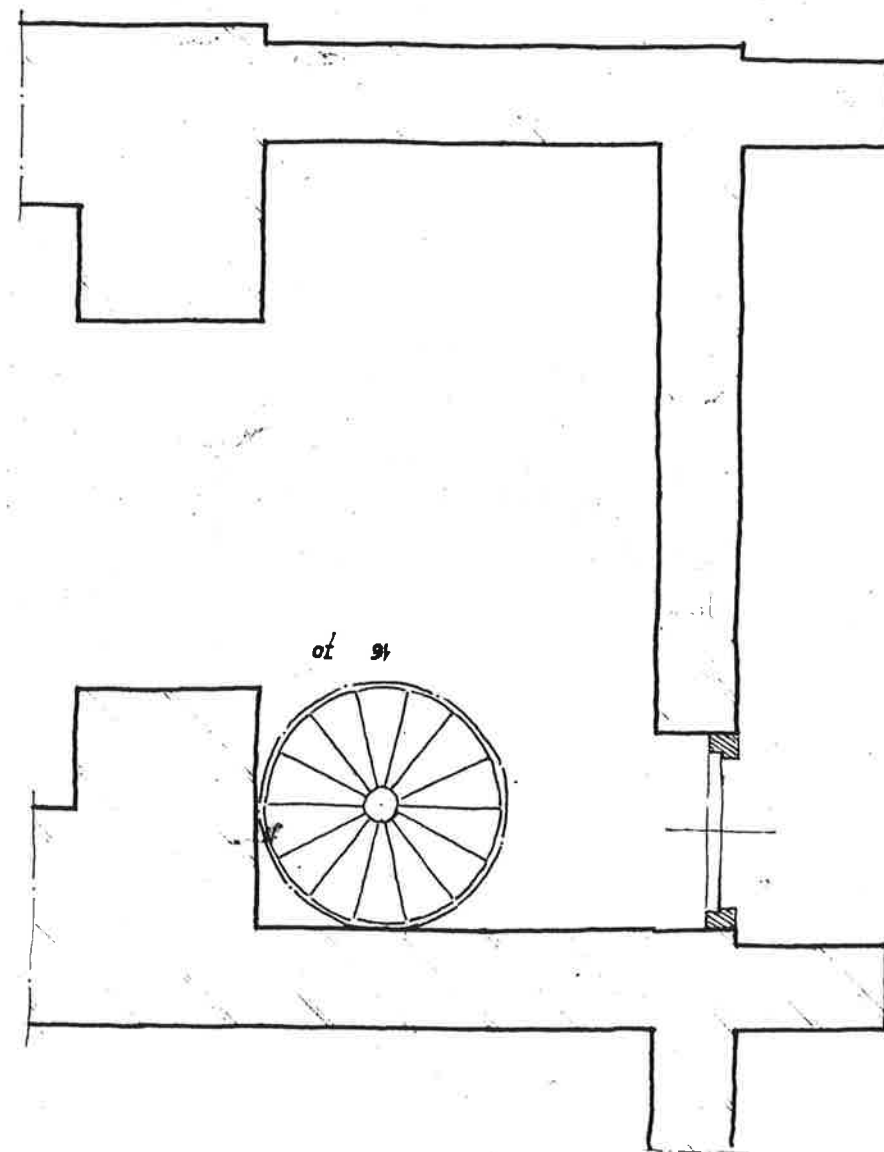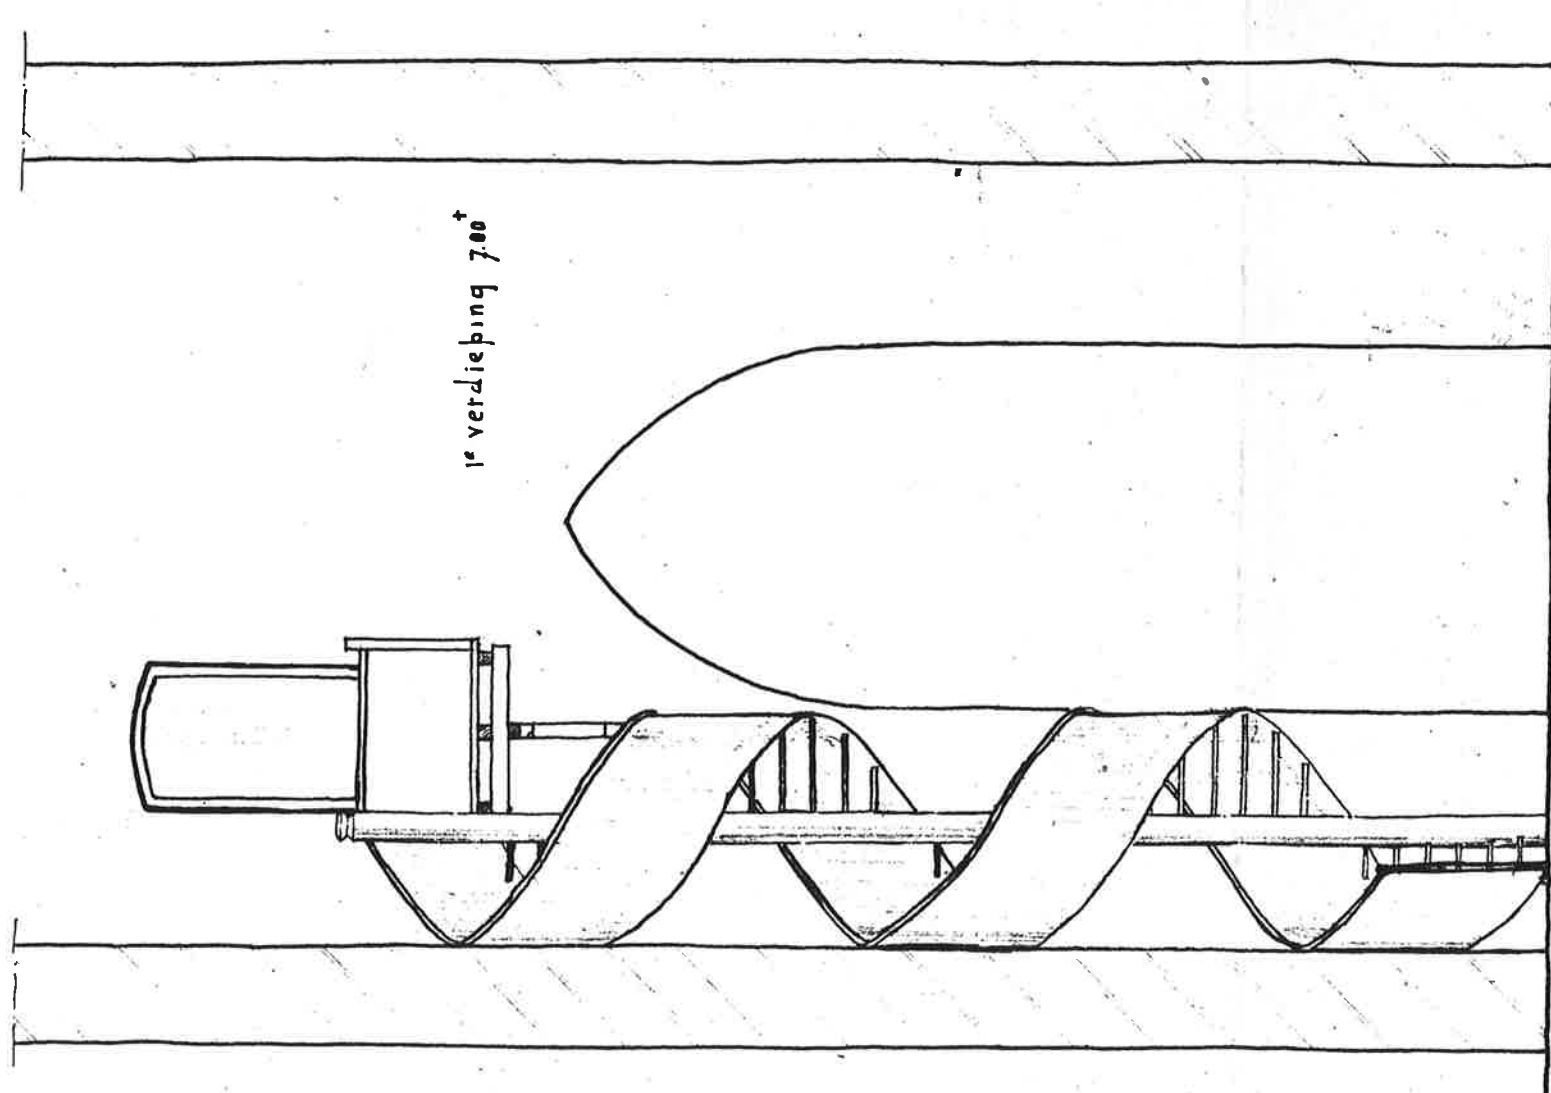



GEMEENTE HUIZEN	
OPENBARE WERKEN	
DATUM Jan '54	11.44
GET. dg.	No. 18
GEZ.	

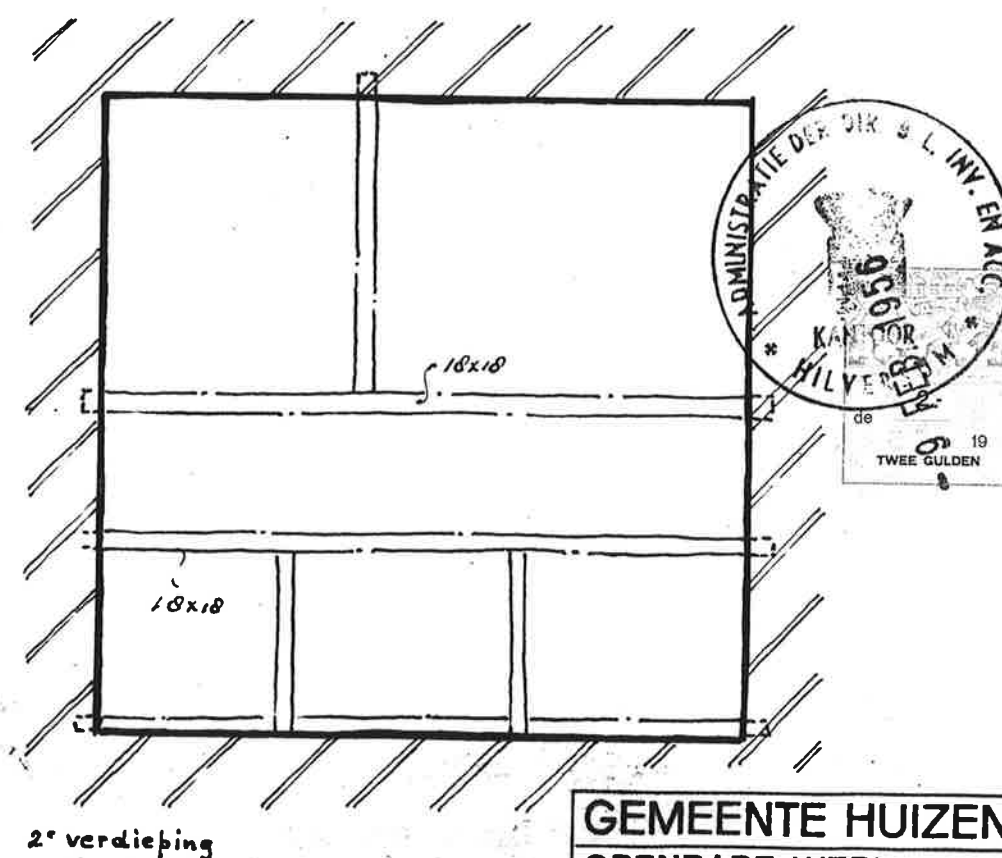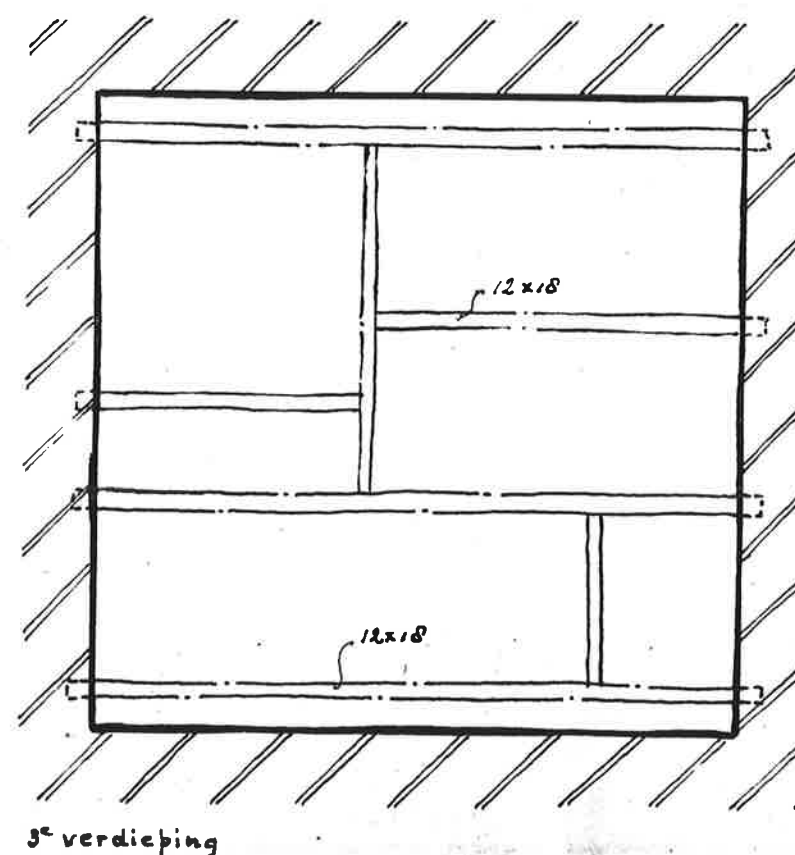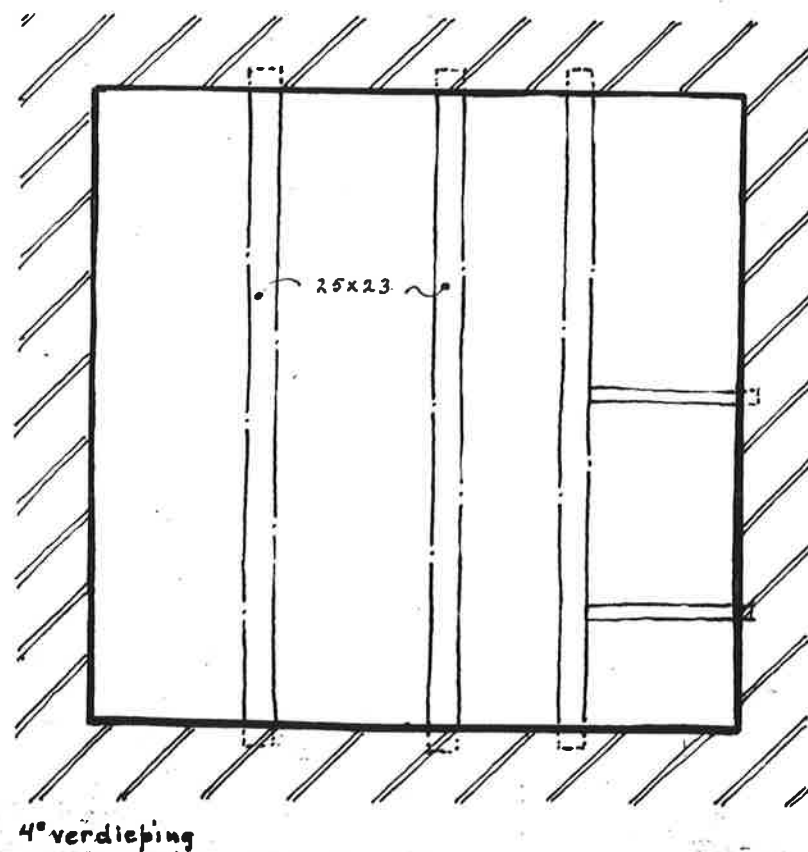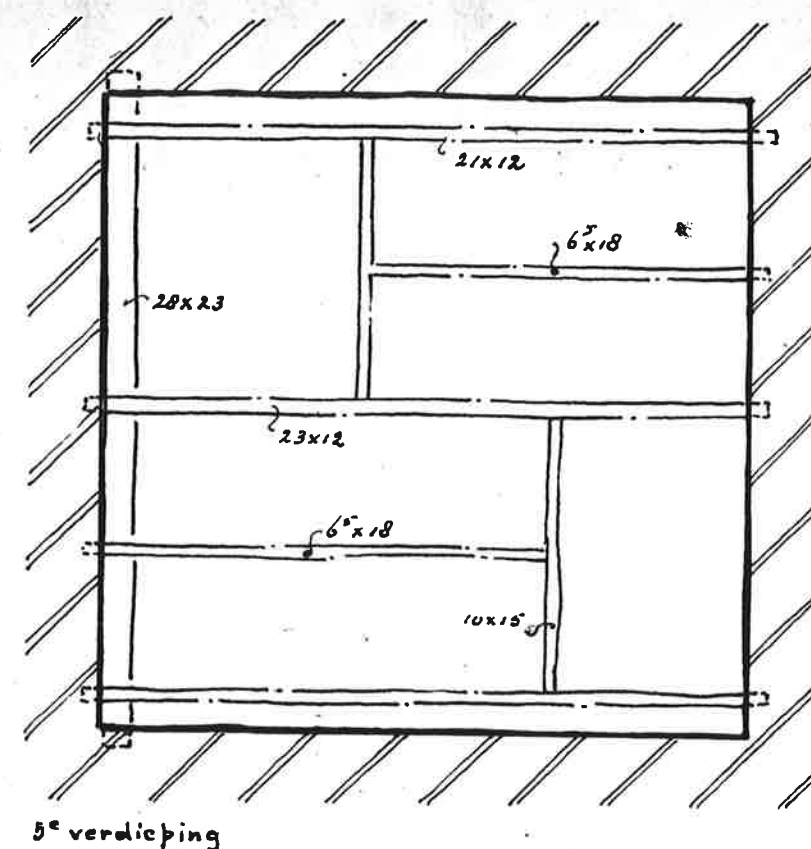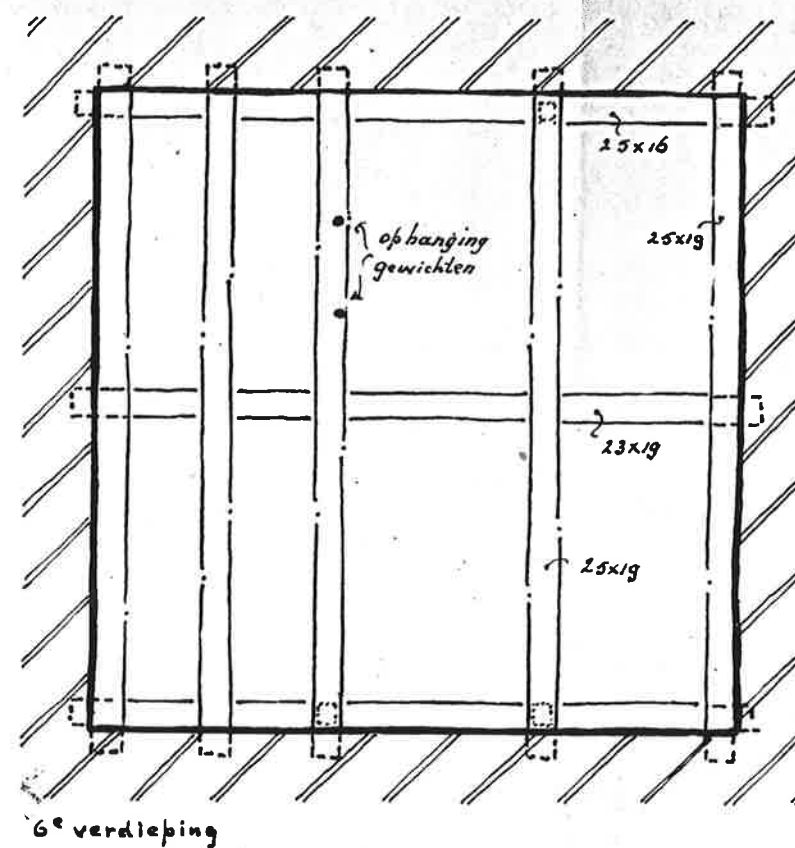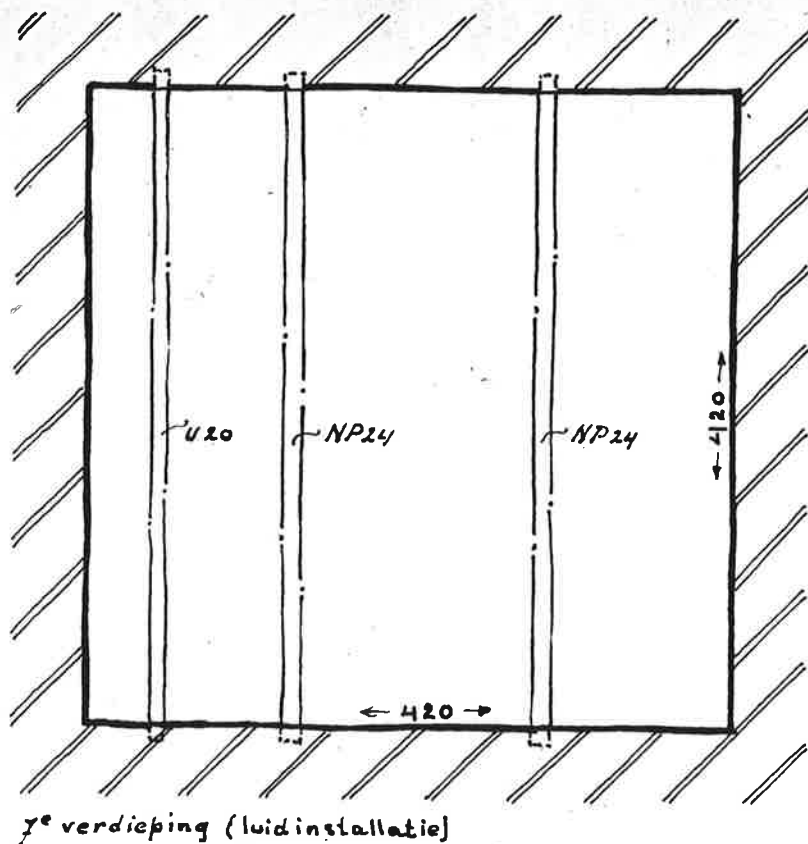

RESTAURATIE TOREN
OUDE KERK

Bestaande Balklagen Toren (1:50)

GEMEENTE HUIZEN	
OPENBARE WERKEN	
DATUM Oct. '52	11.44
GET. <i>do.</i>	No. 19
GEZ.	

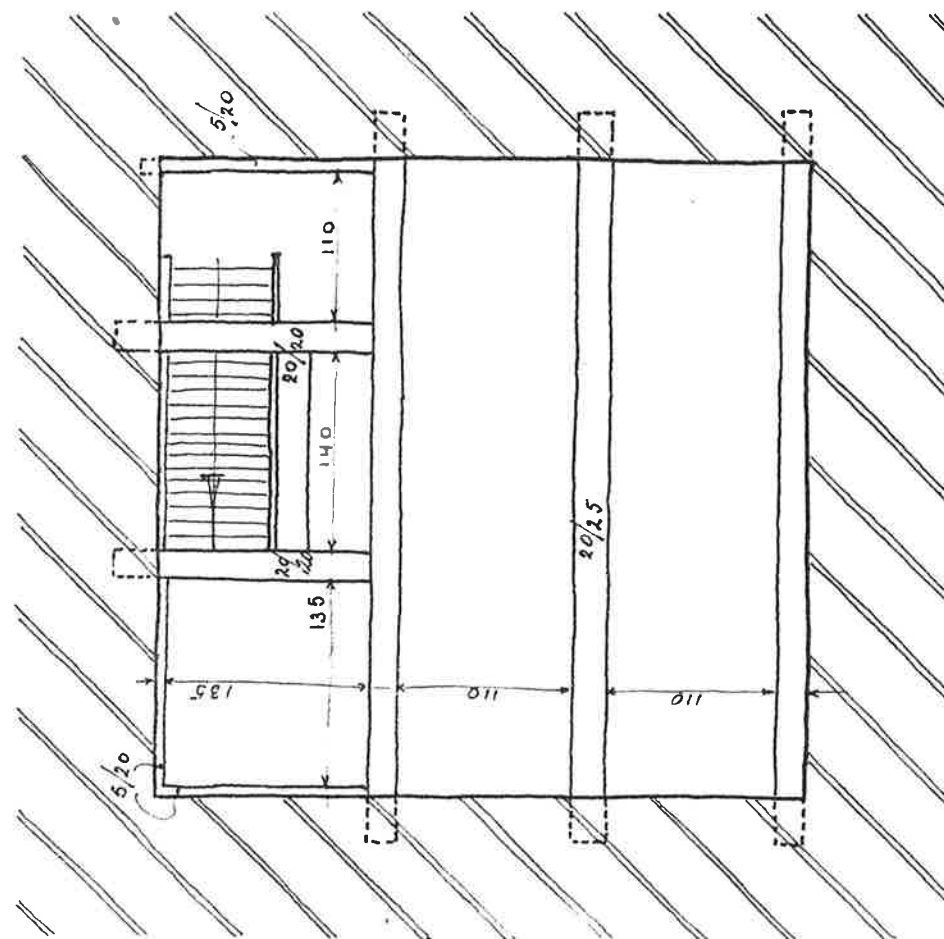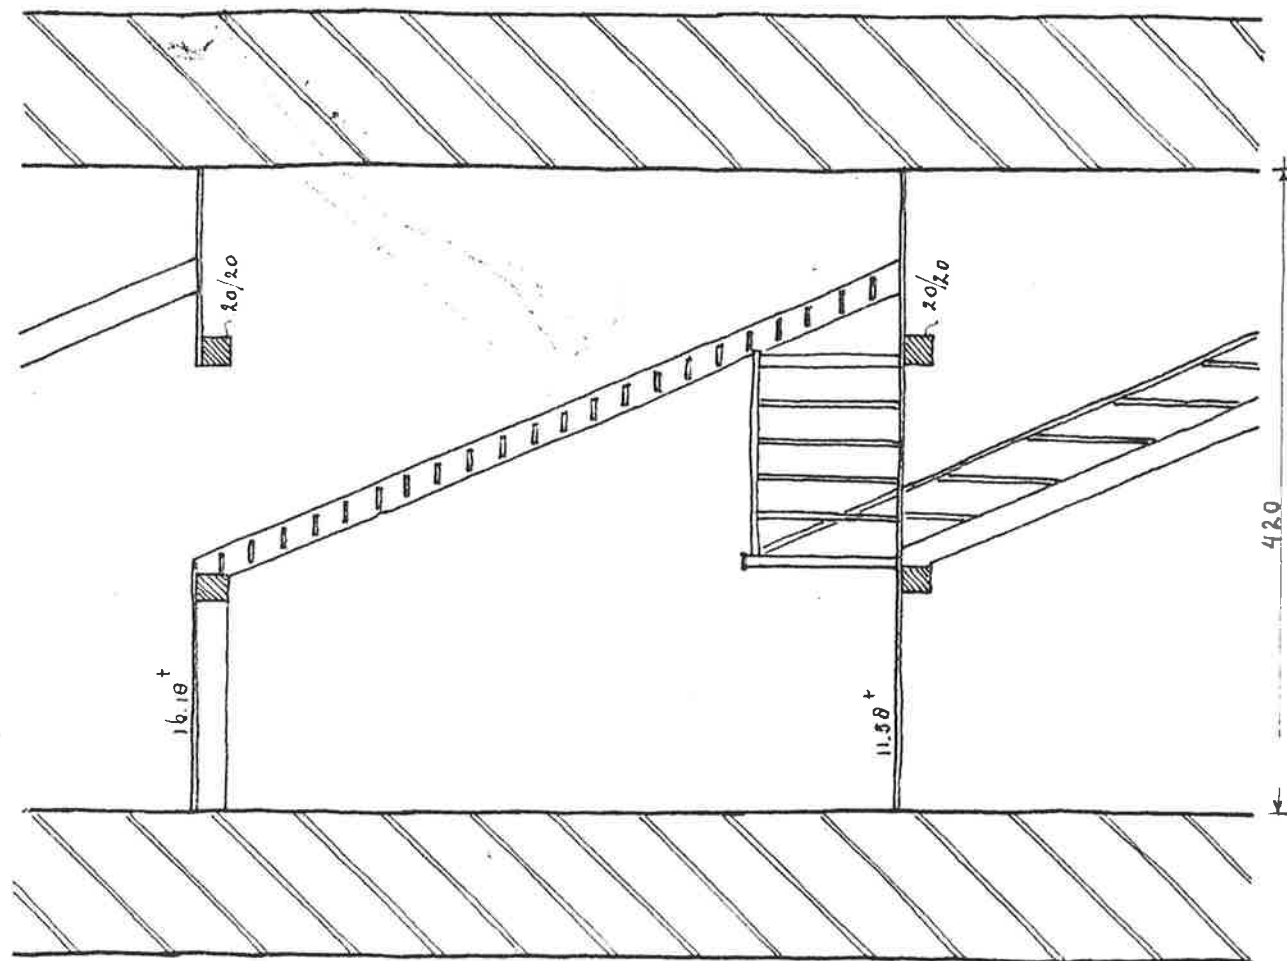

BALKLAAG 2^e - 3^e - 4^e VERDIEPING

TRAPPEN

RESTAURATIE TOREN

OUDE KERK.

aan wijzen van de
kosten van vijf cent
f 0.50.
de inspecteur

J. P. Gemen
J. P. GEMEN
Commissie

GEMEENTE HUIZEN		
OPENBARE WERKEN		
DATUM	Jan. 54	11-44
GET.	do.	No. 20
GEZ.		