

- Waarderingslegenda:
- hoge monumentwaarde
 - positieve monumentwaarde
 - indifferente monumentwaarde
 - waardering plafond

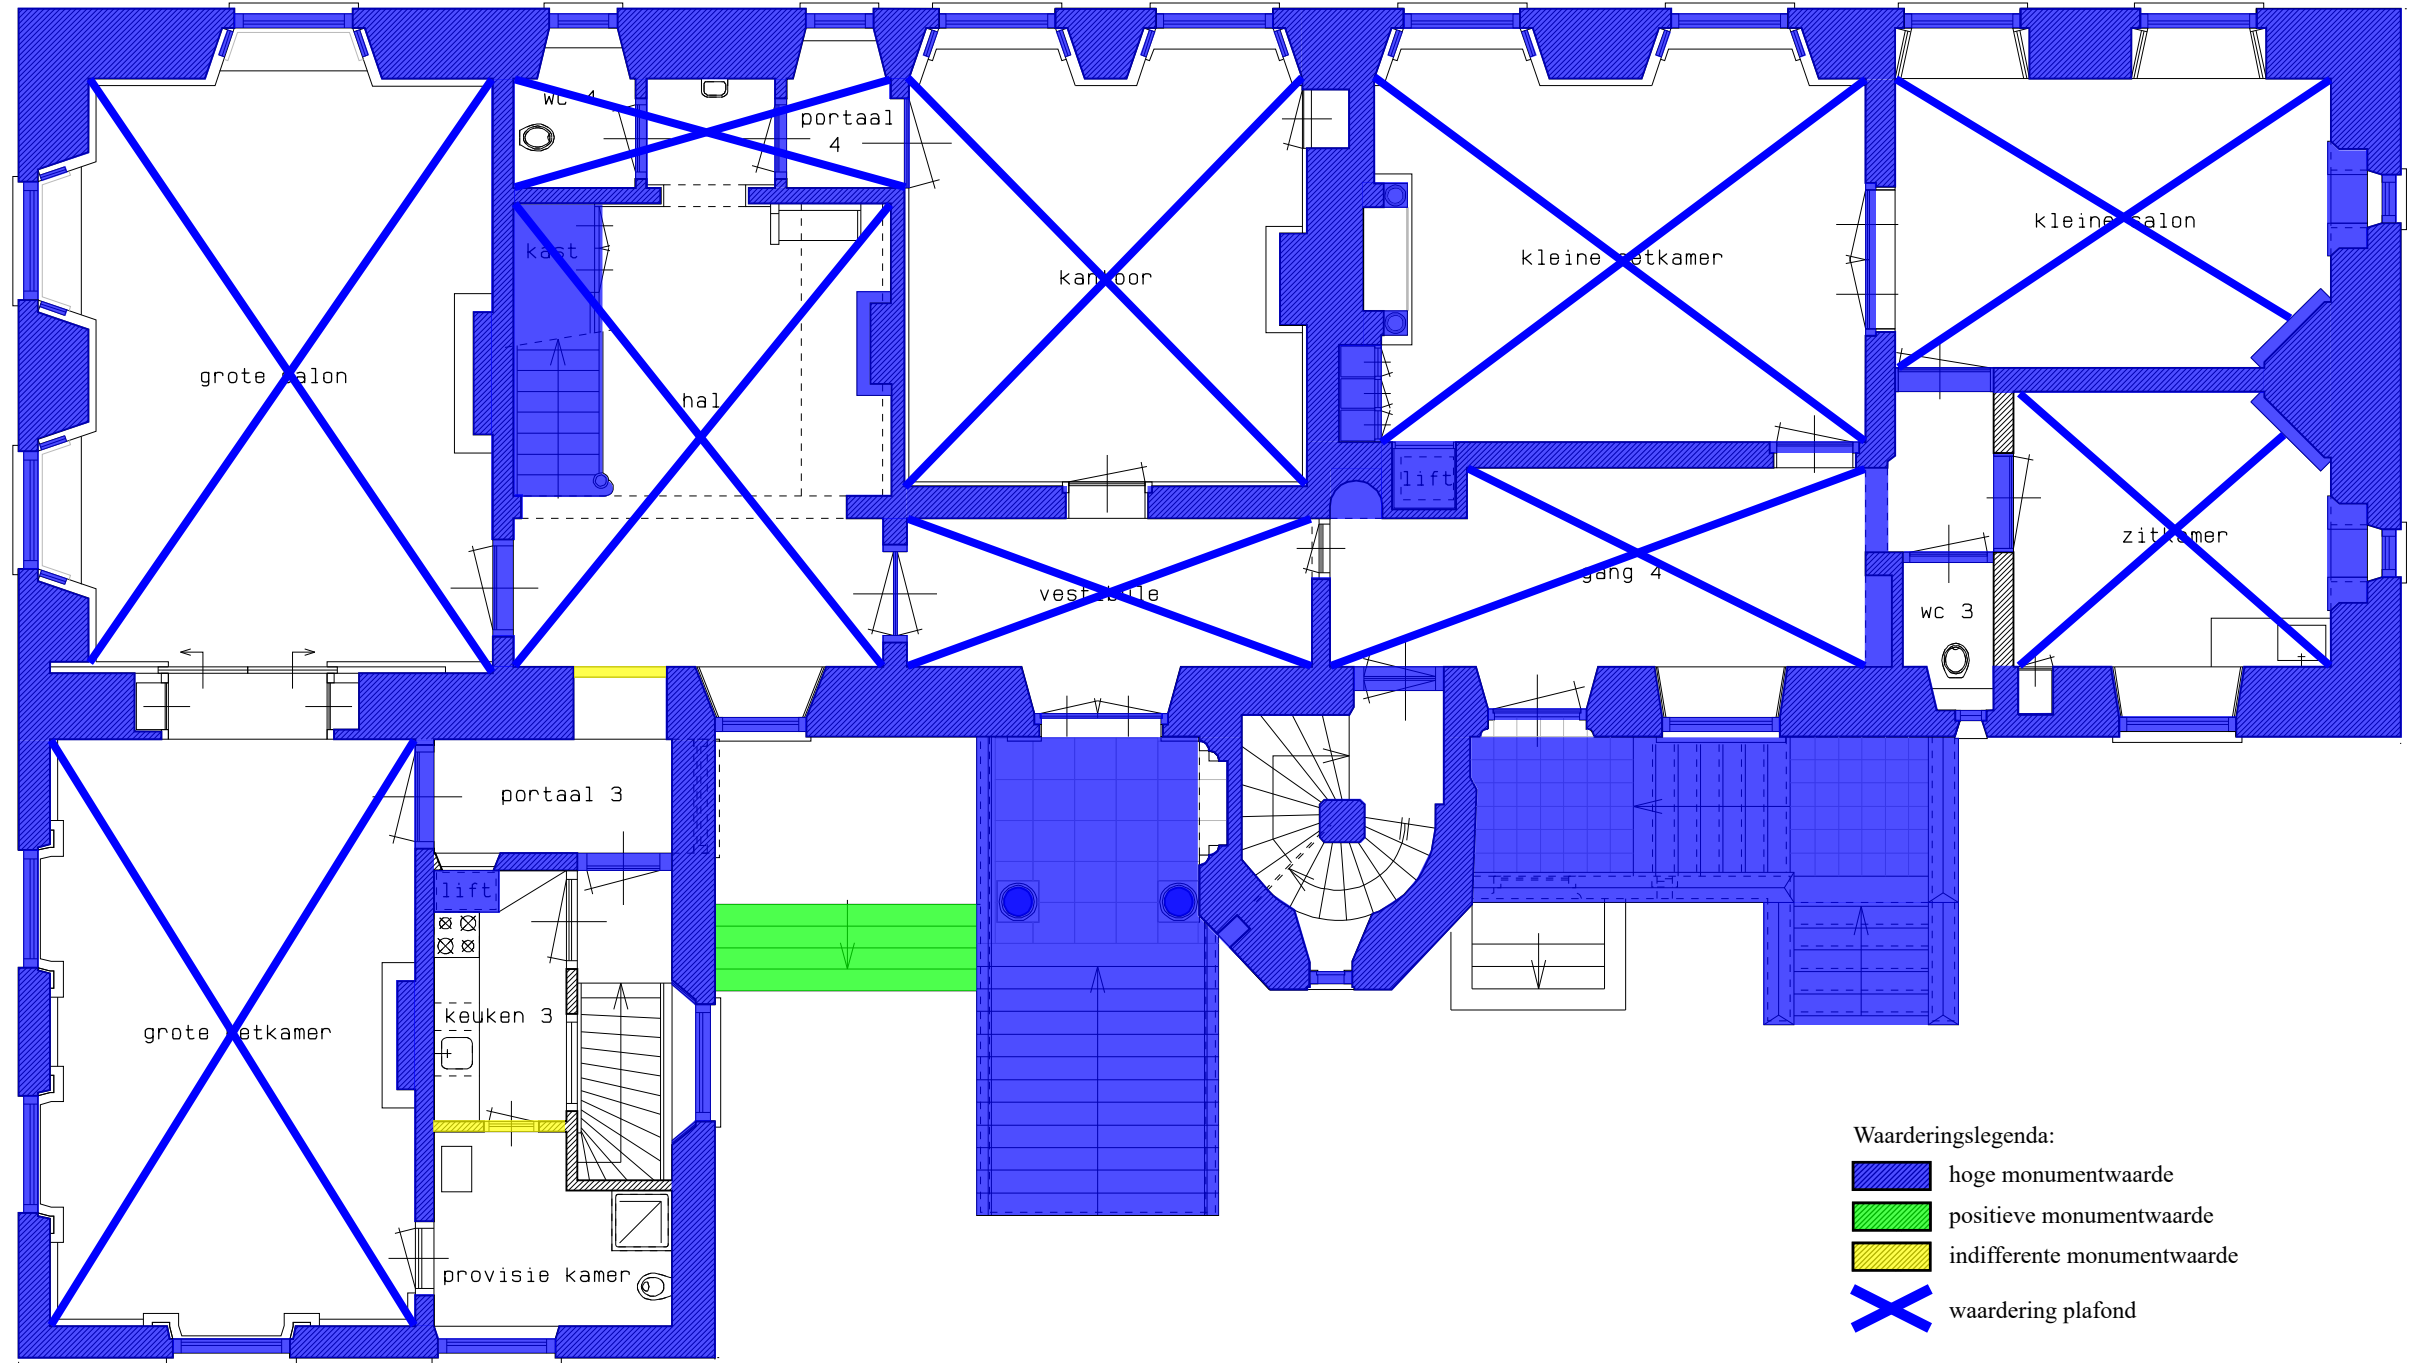
bel-etage

waarderingsplattegrond





zuid

oost

west



Waarderingslegenda:

-  hoge monumentwaarde
-  positieve monumentwaarde
-  indifferente monumentwaarde
-  waardering plafond

noord

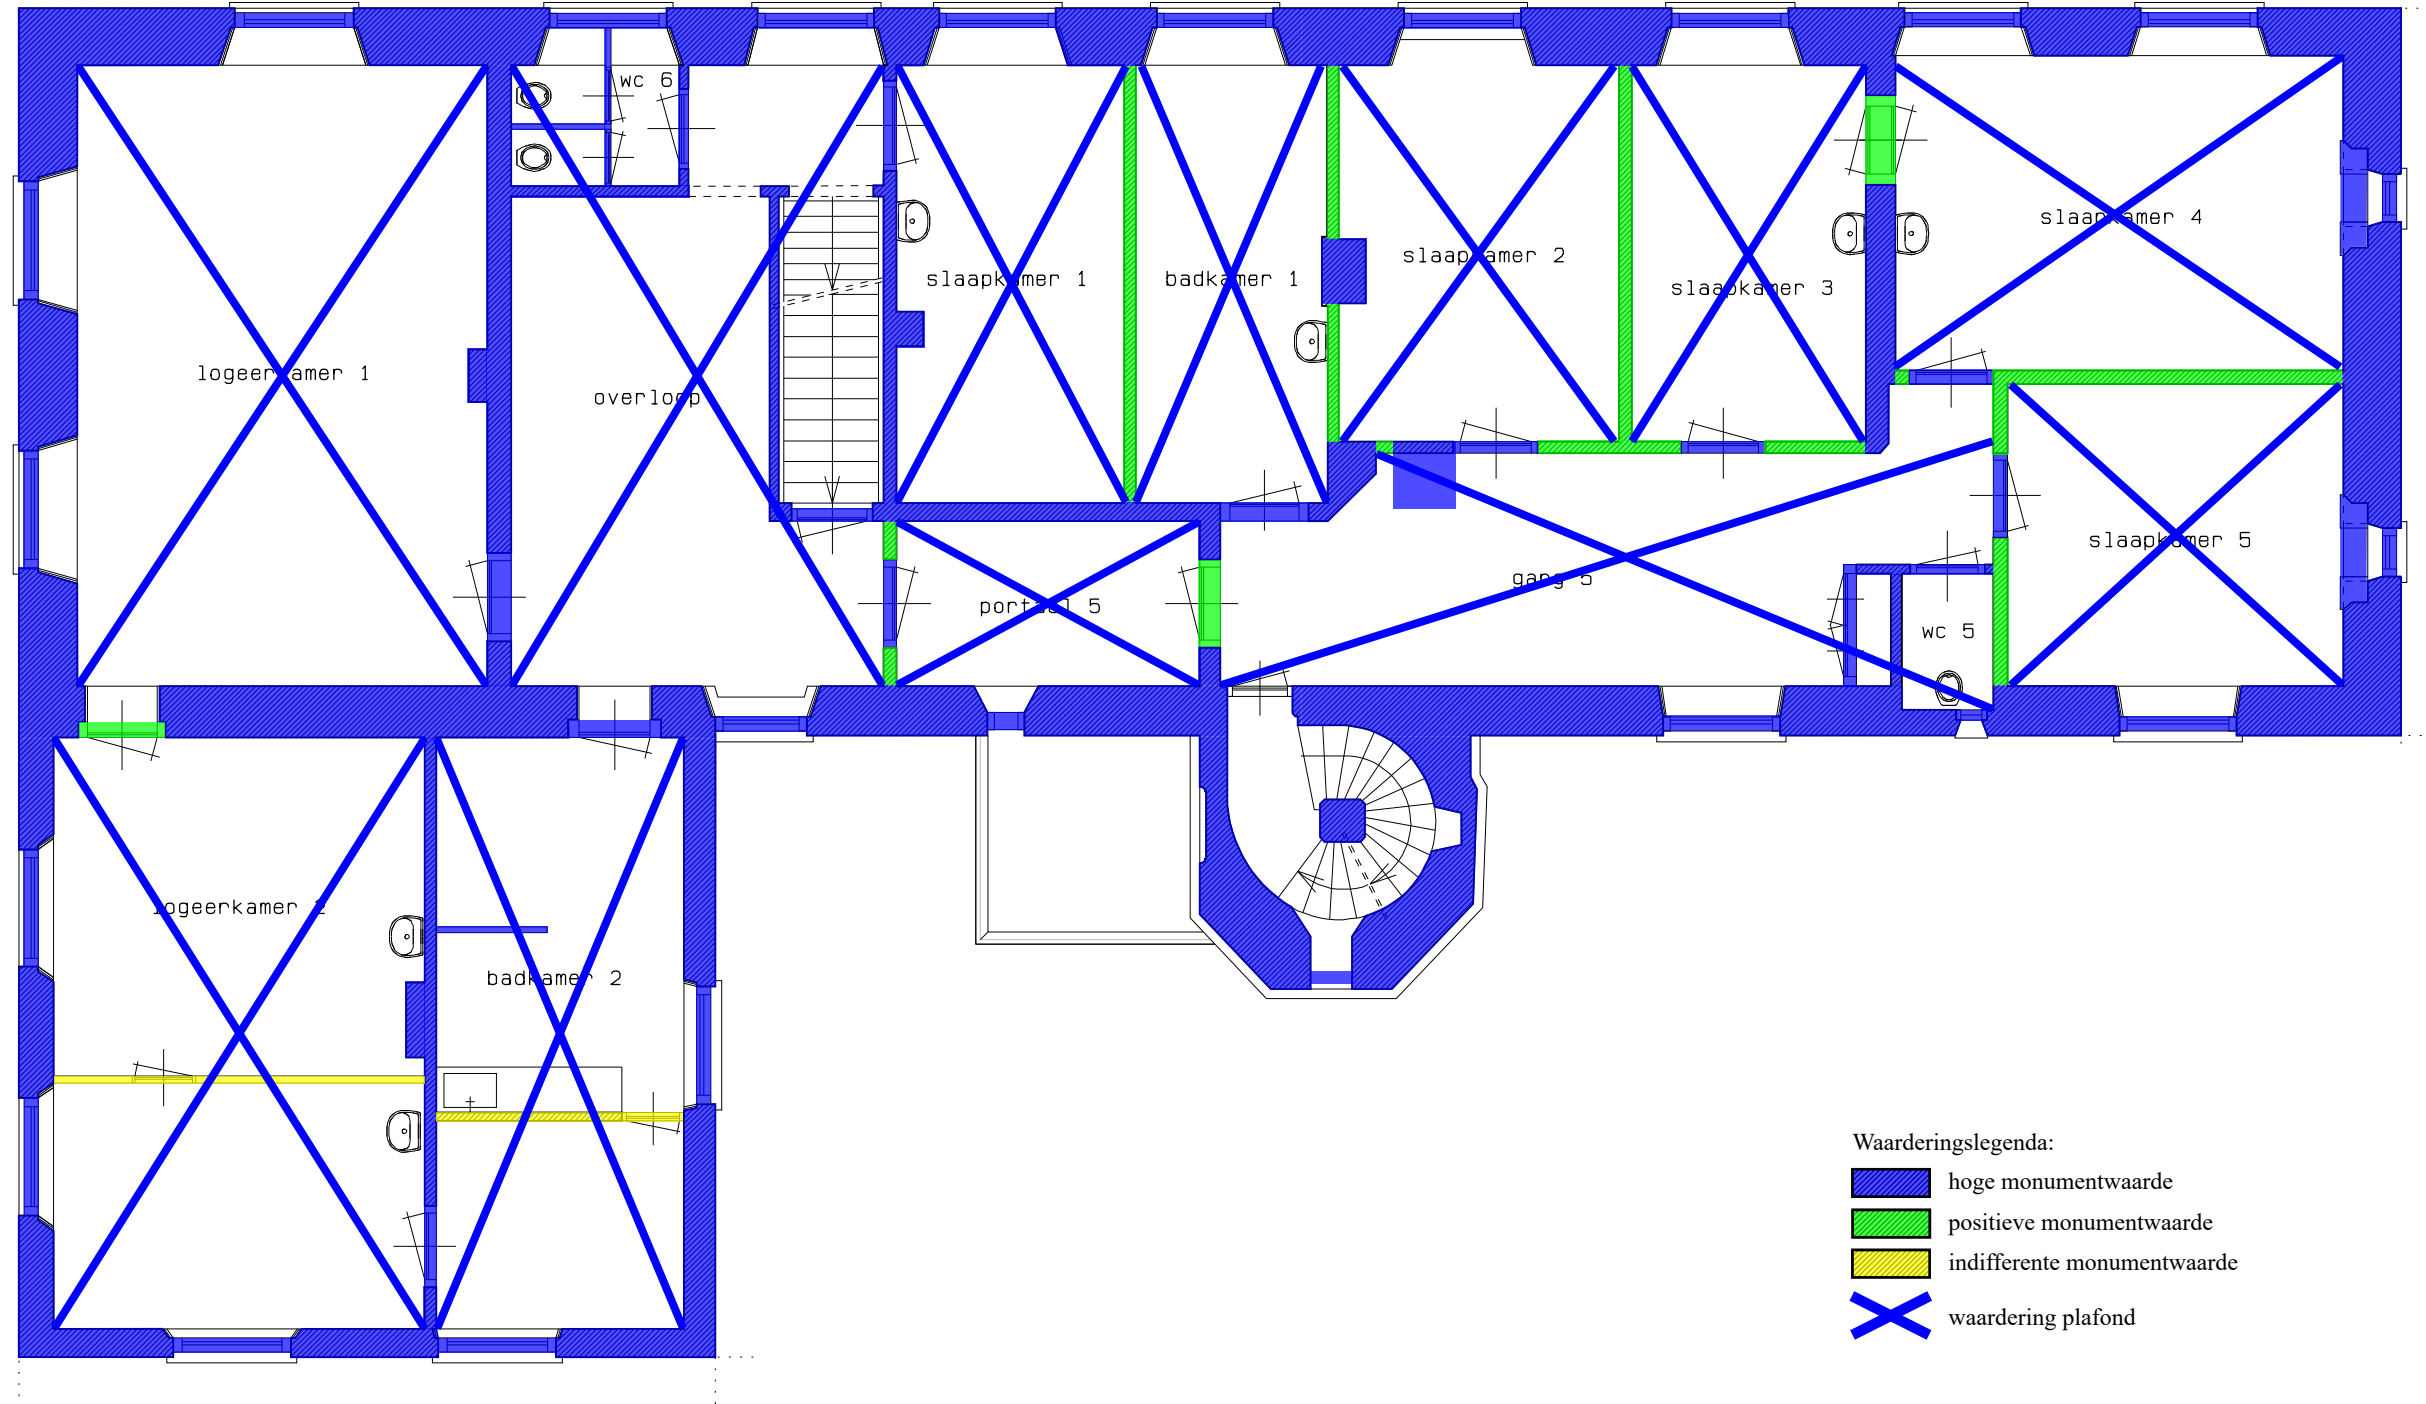
eerste verdieping

waarderingssplattegrond

zuid





oost

west



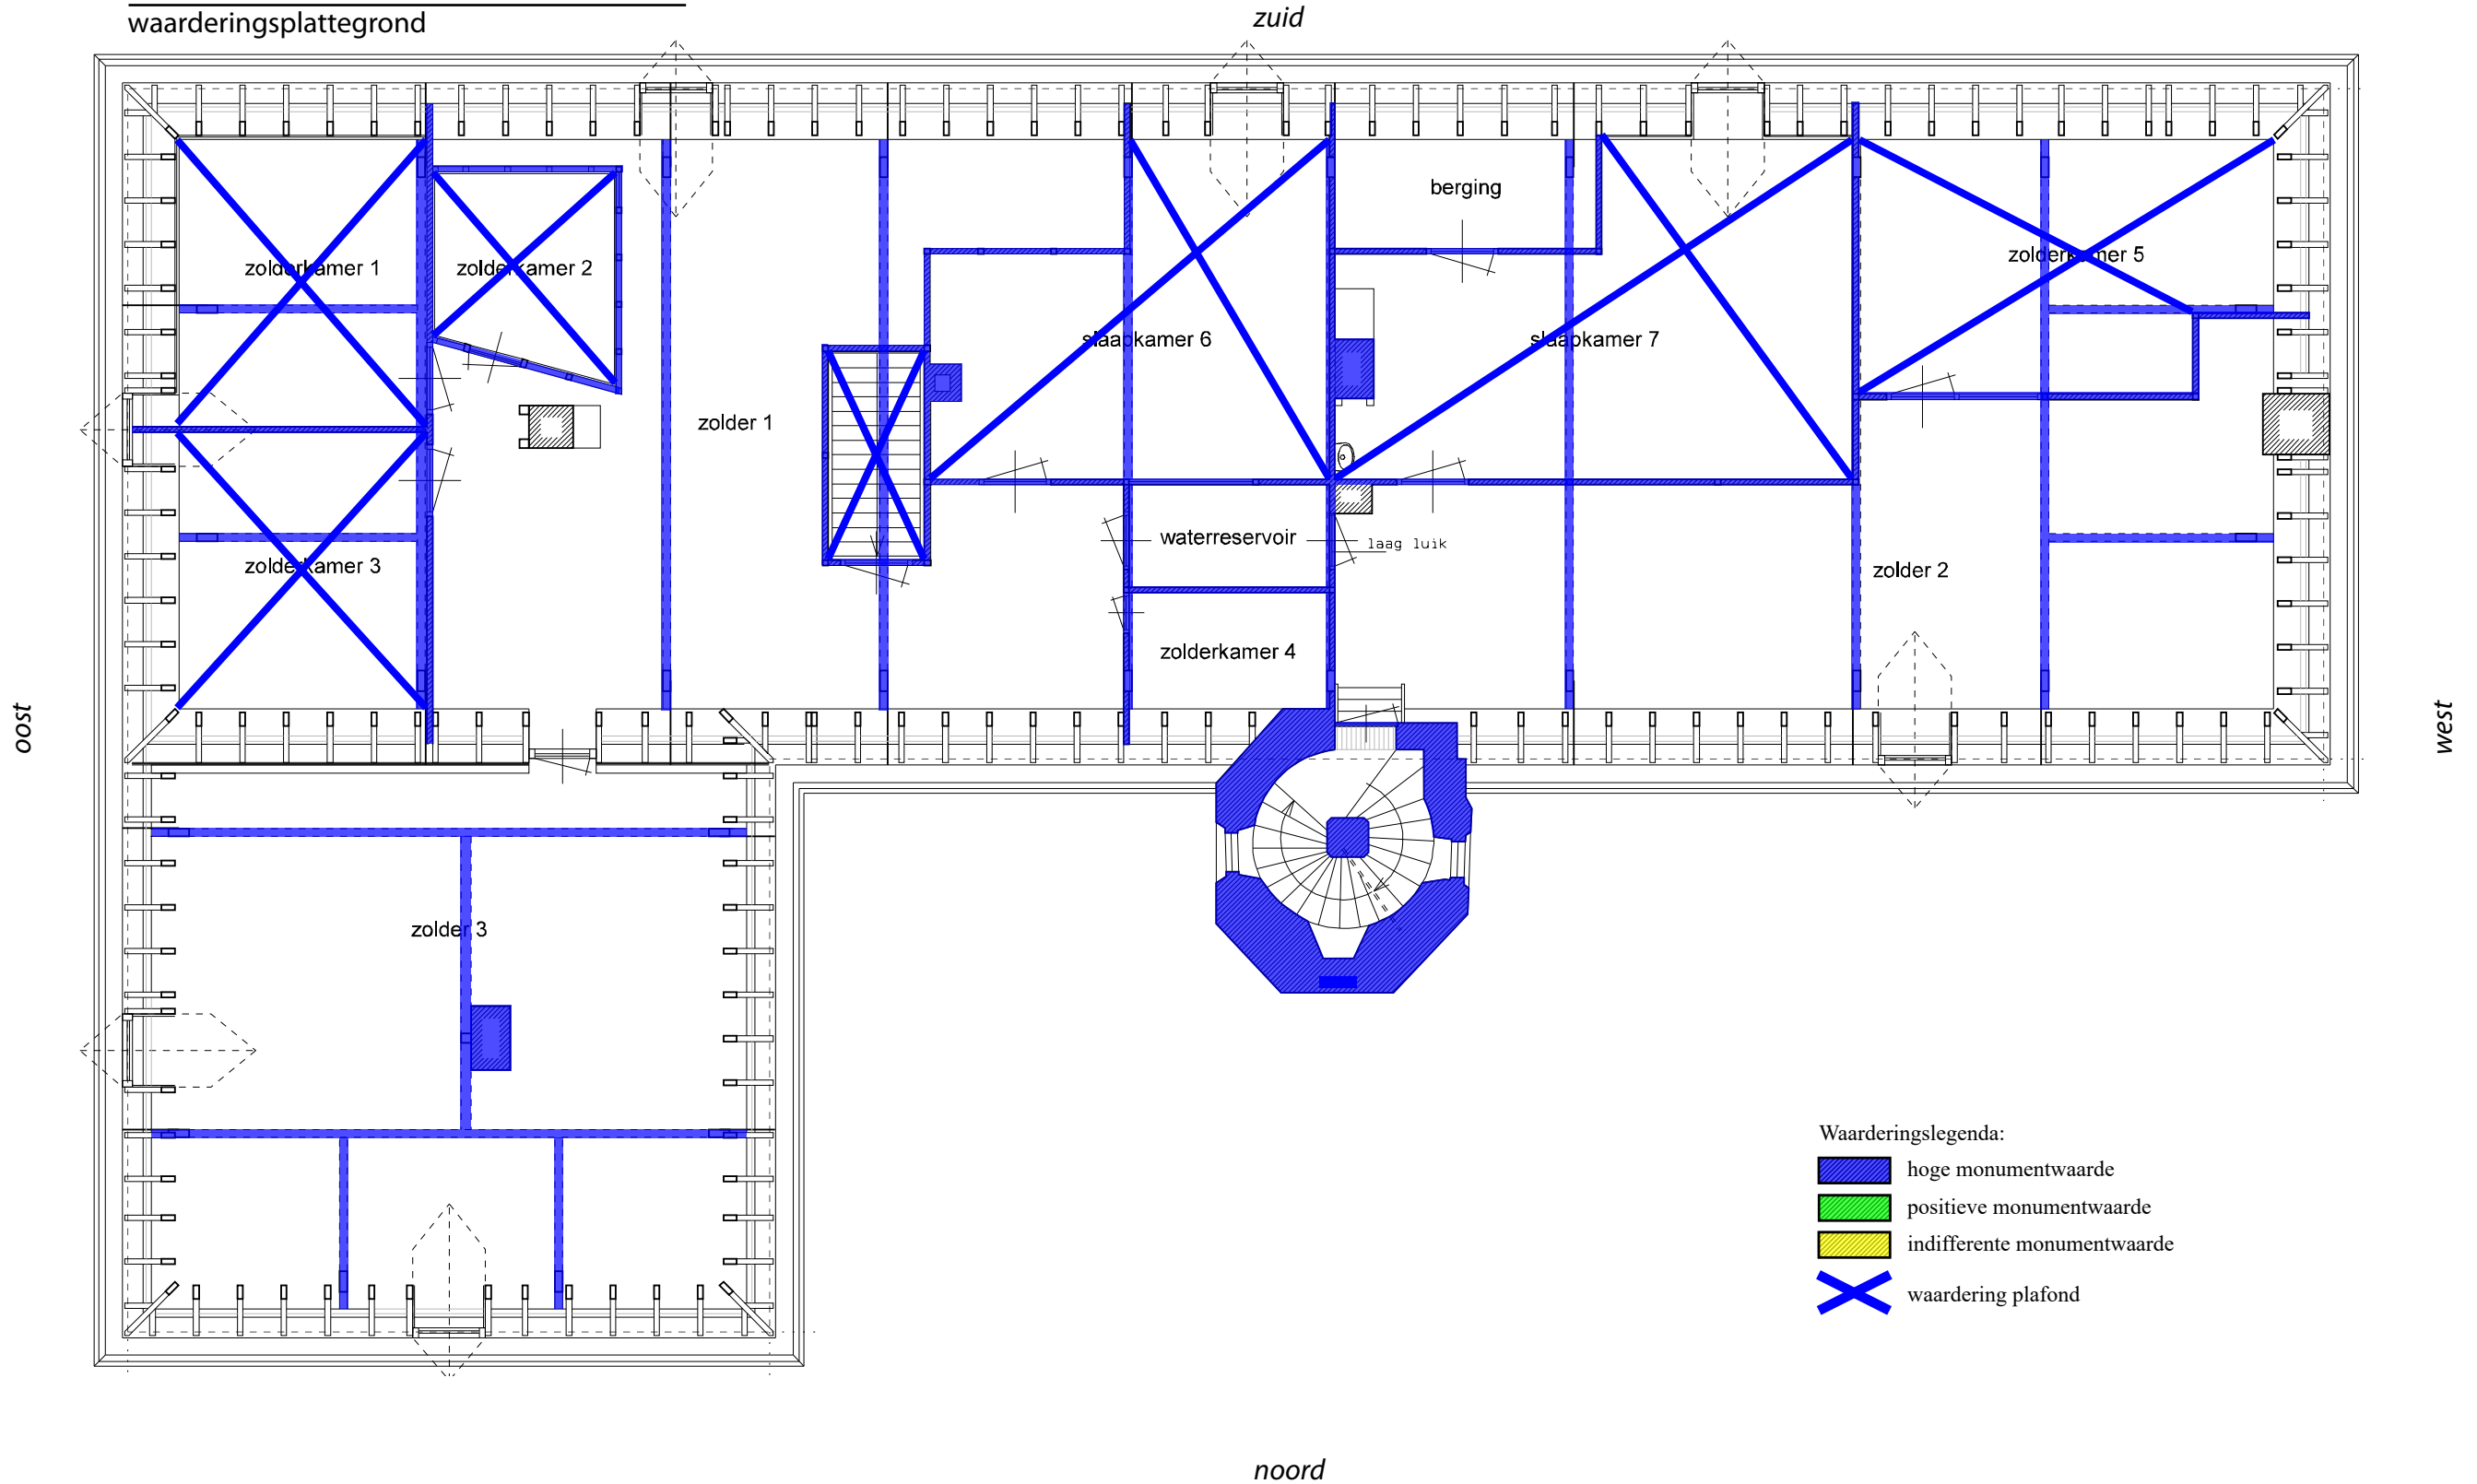
noord





Waarderingslegenda:

-  hoge monumentwaarde
-  positieve monumentwaarde
-  indifferente monumentwaarde
-  waardering plafond

zolder

waarderingsplattegrond



- Waarderingslegenda:
-  hoge monumentwaarde
 -  positieve monumentwaarde
 -  indifferente monumentwaarde
 -  waardering plafond