




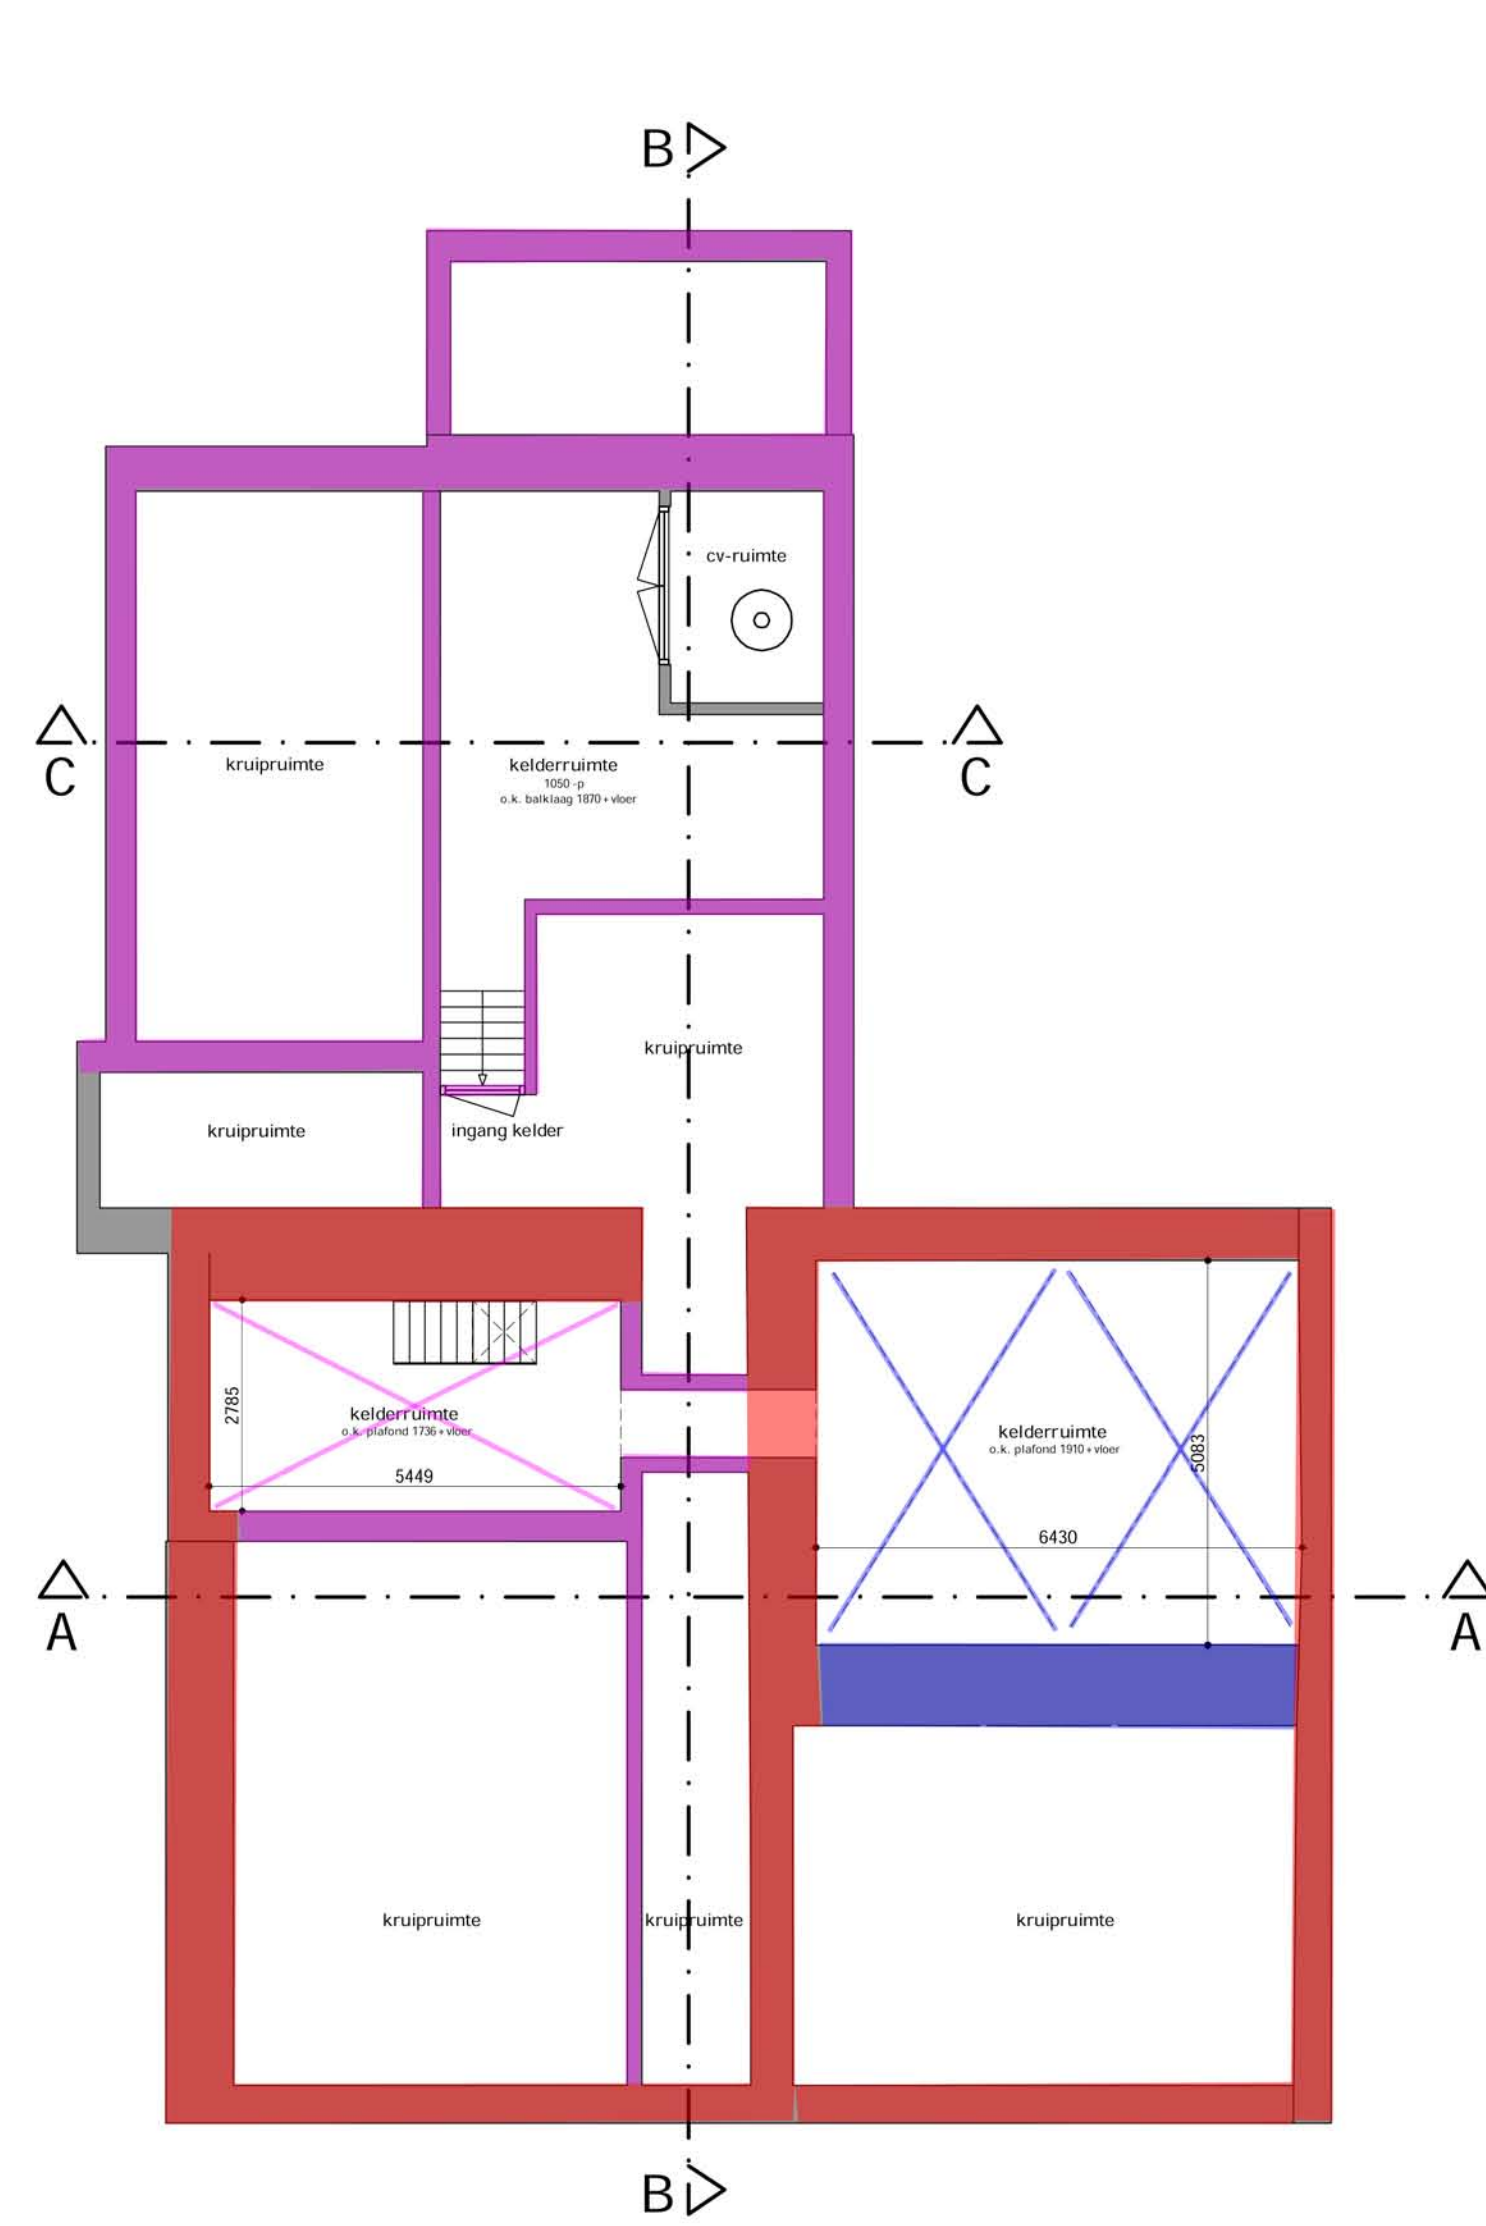


kelder

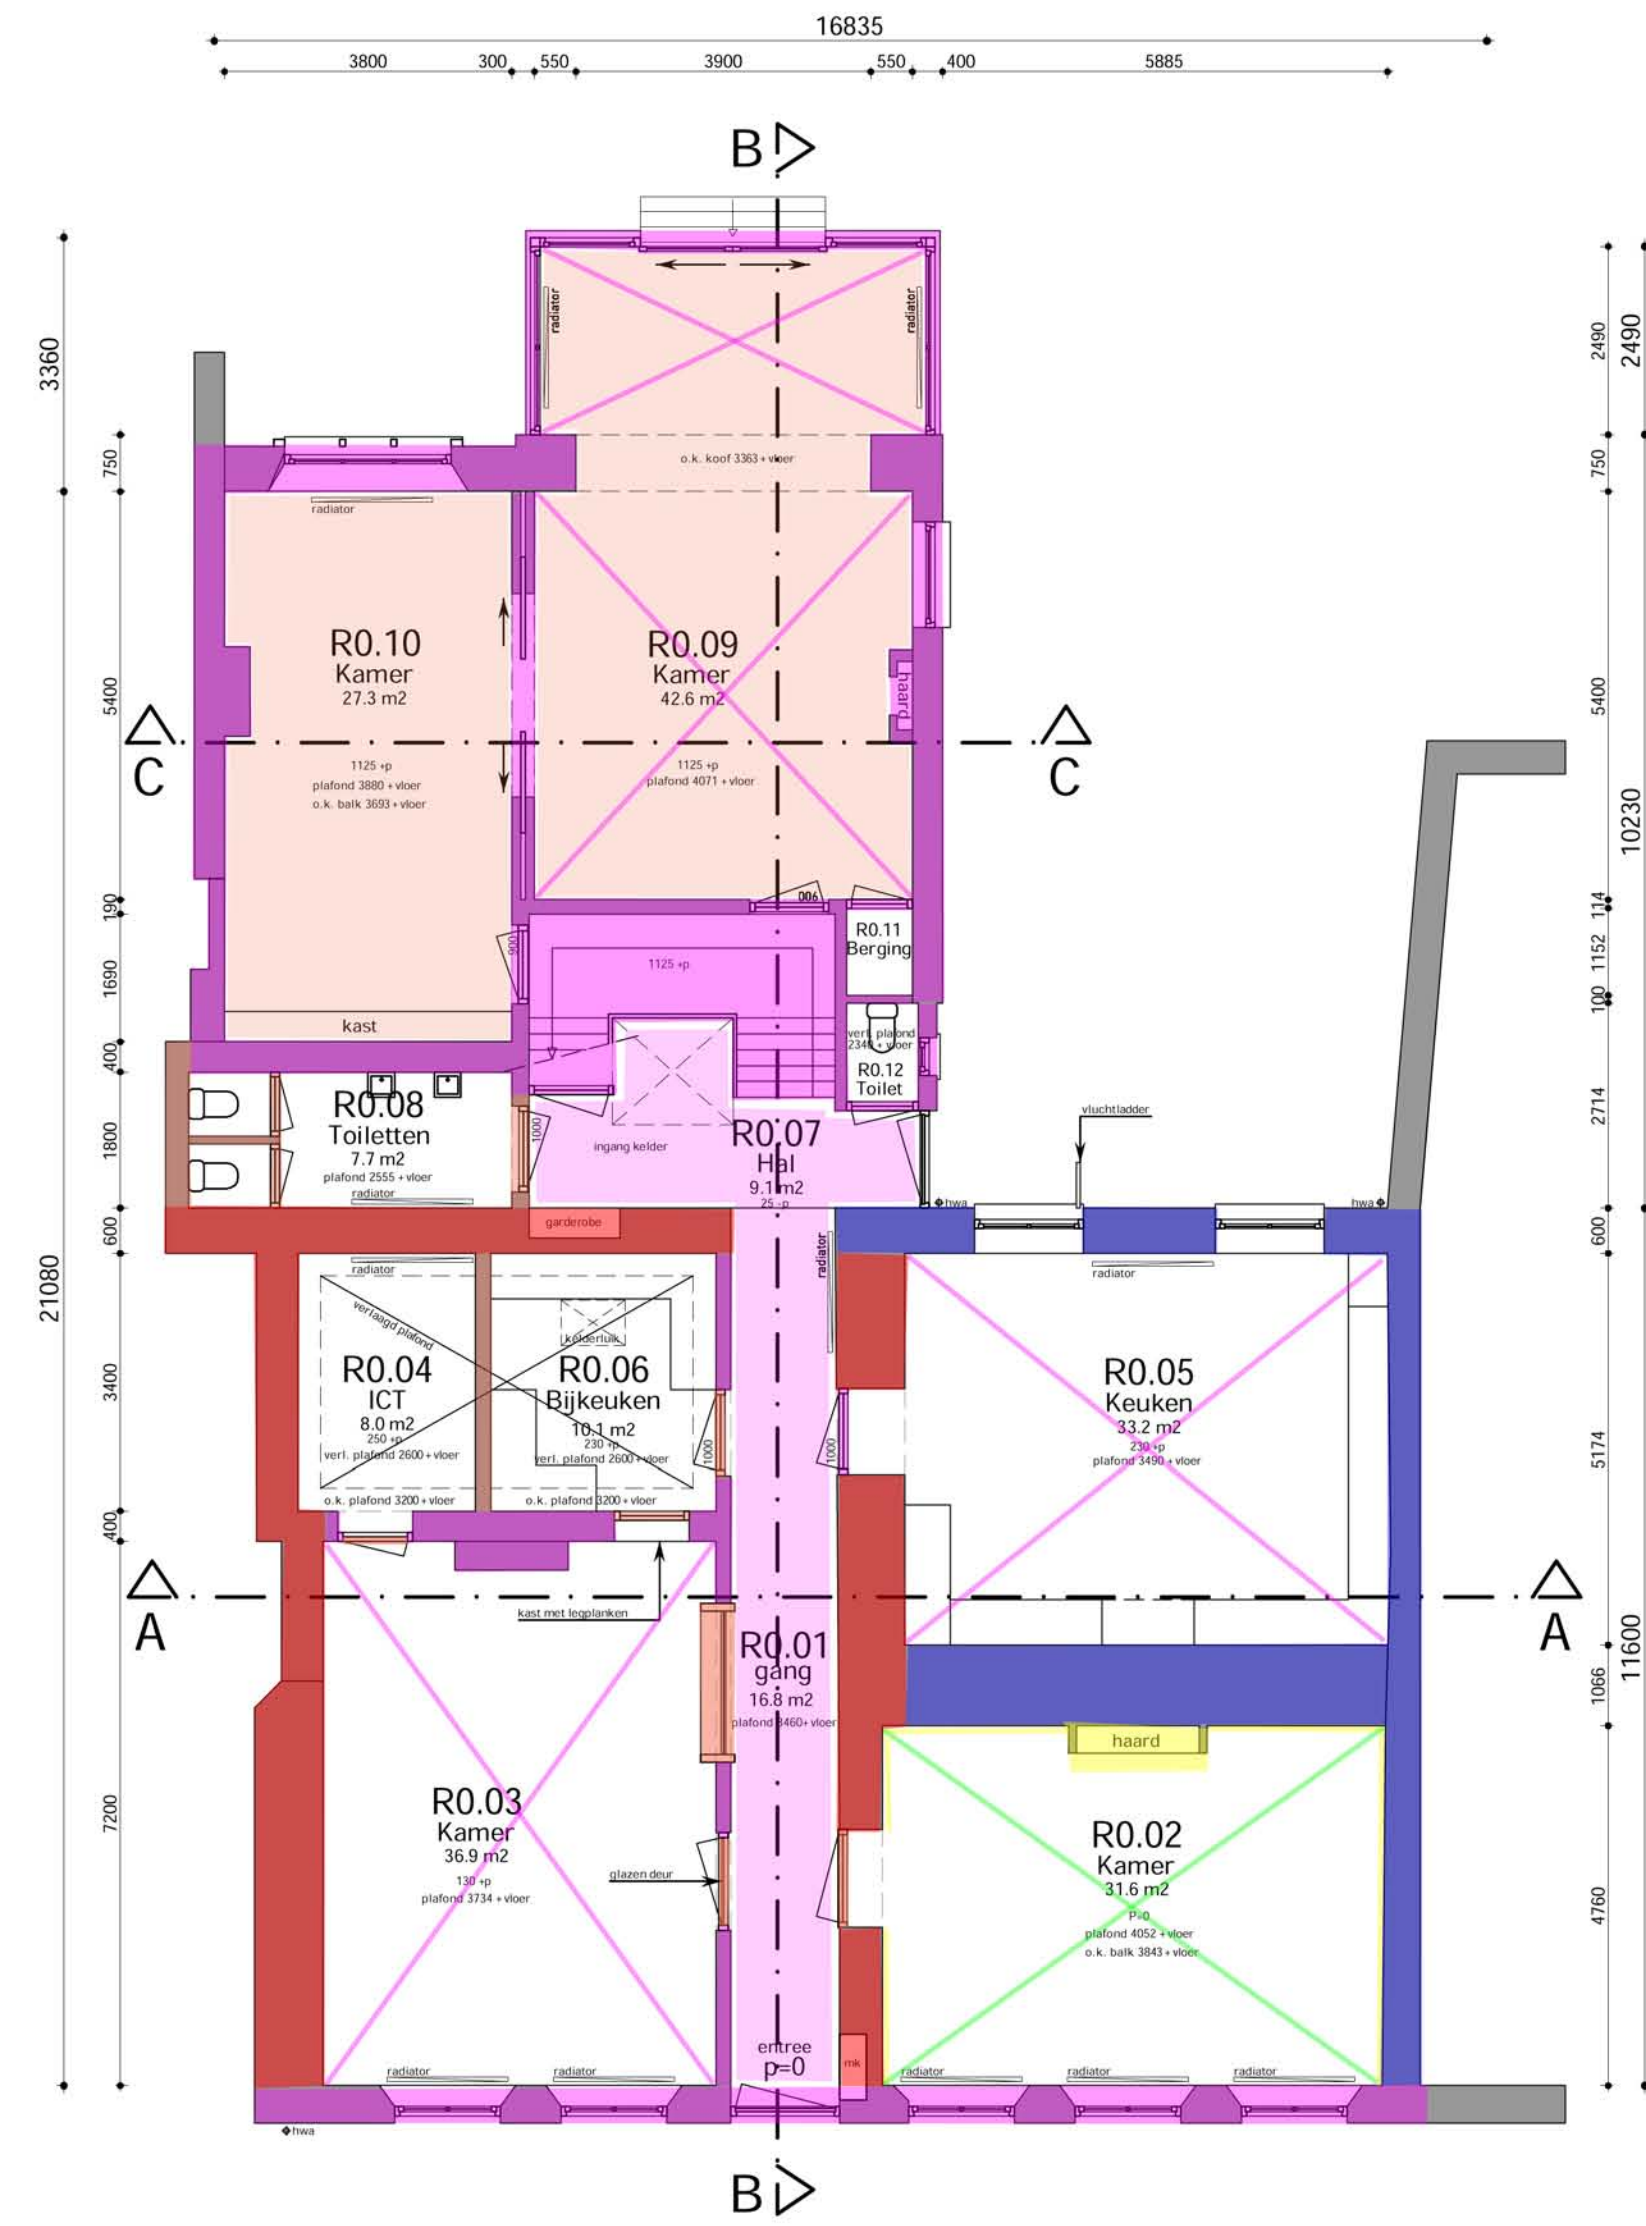

begane grond

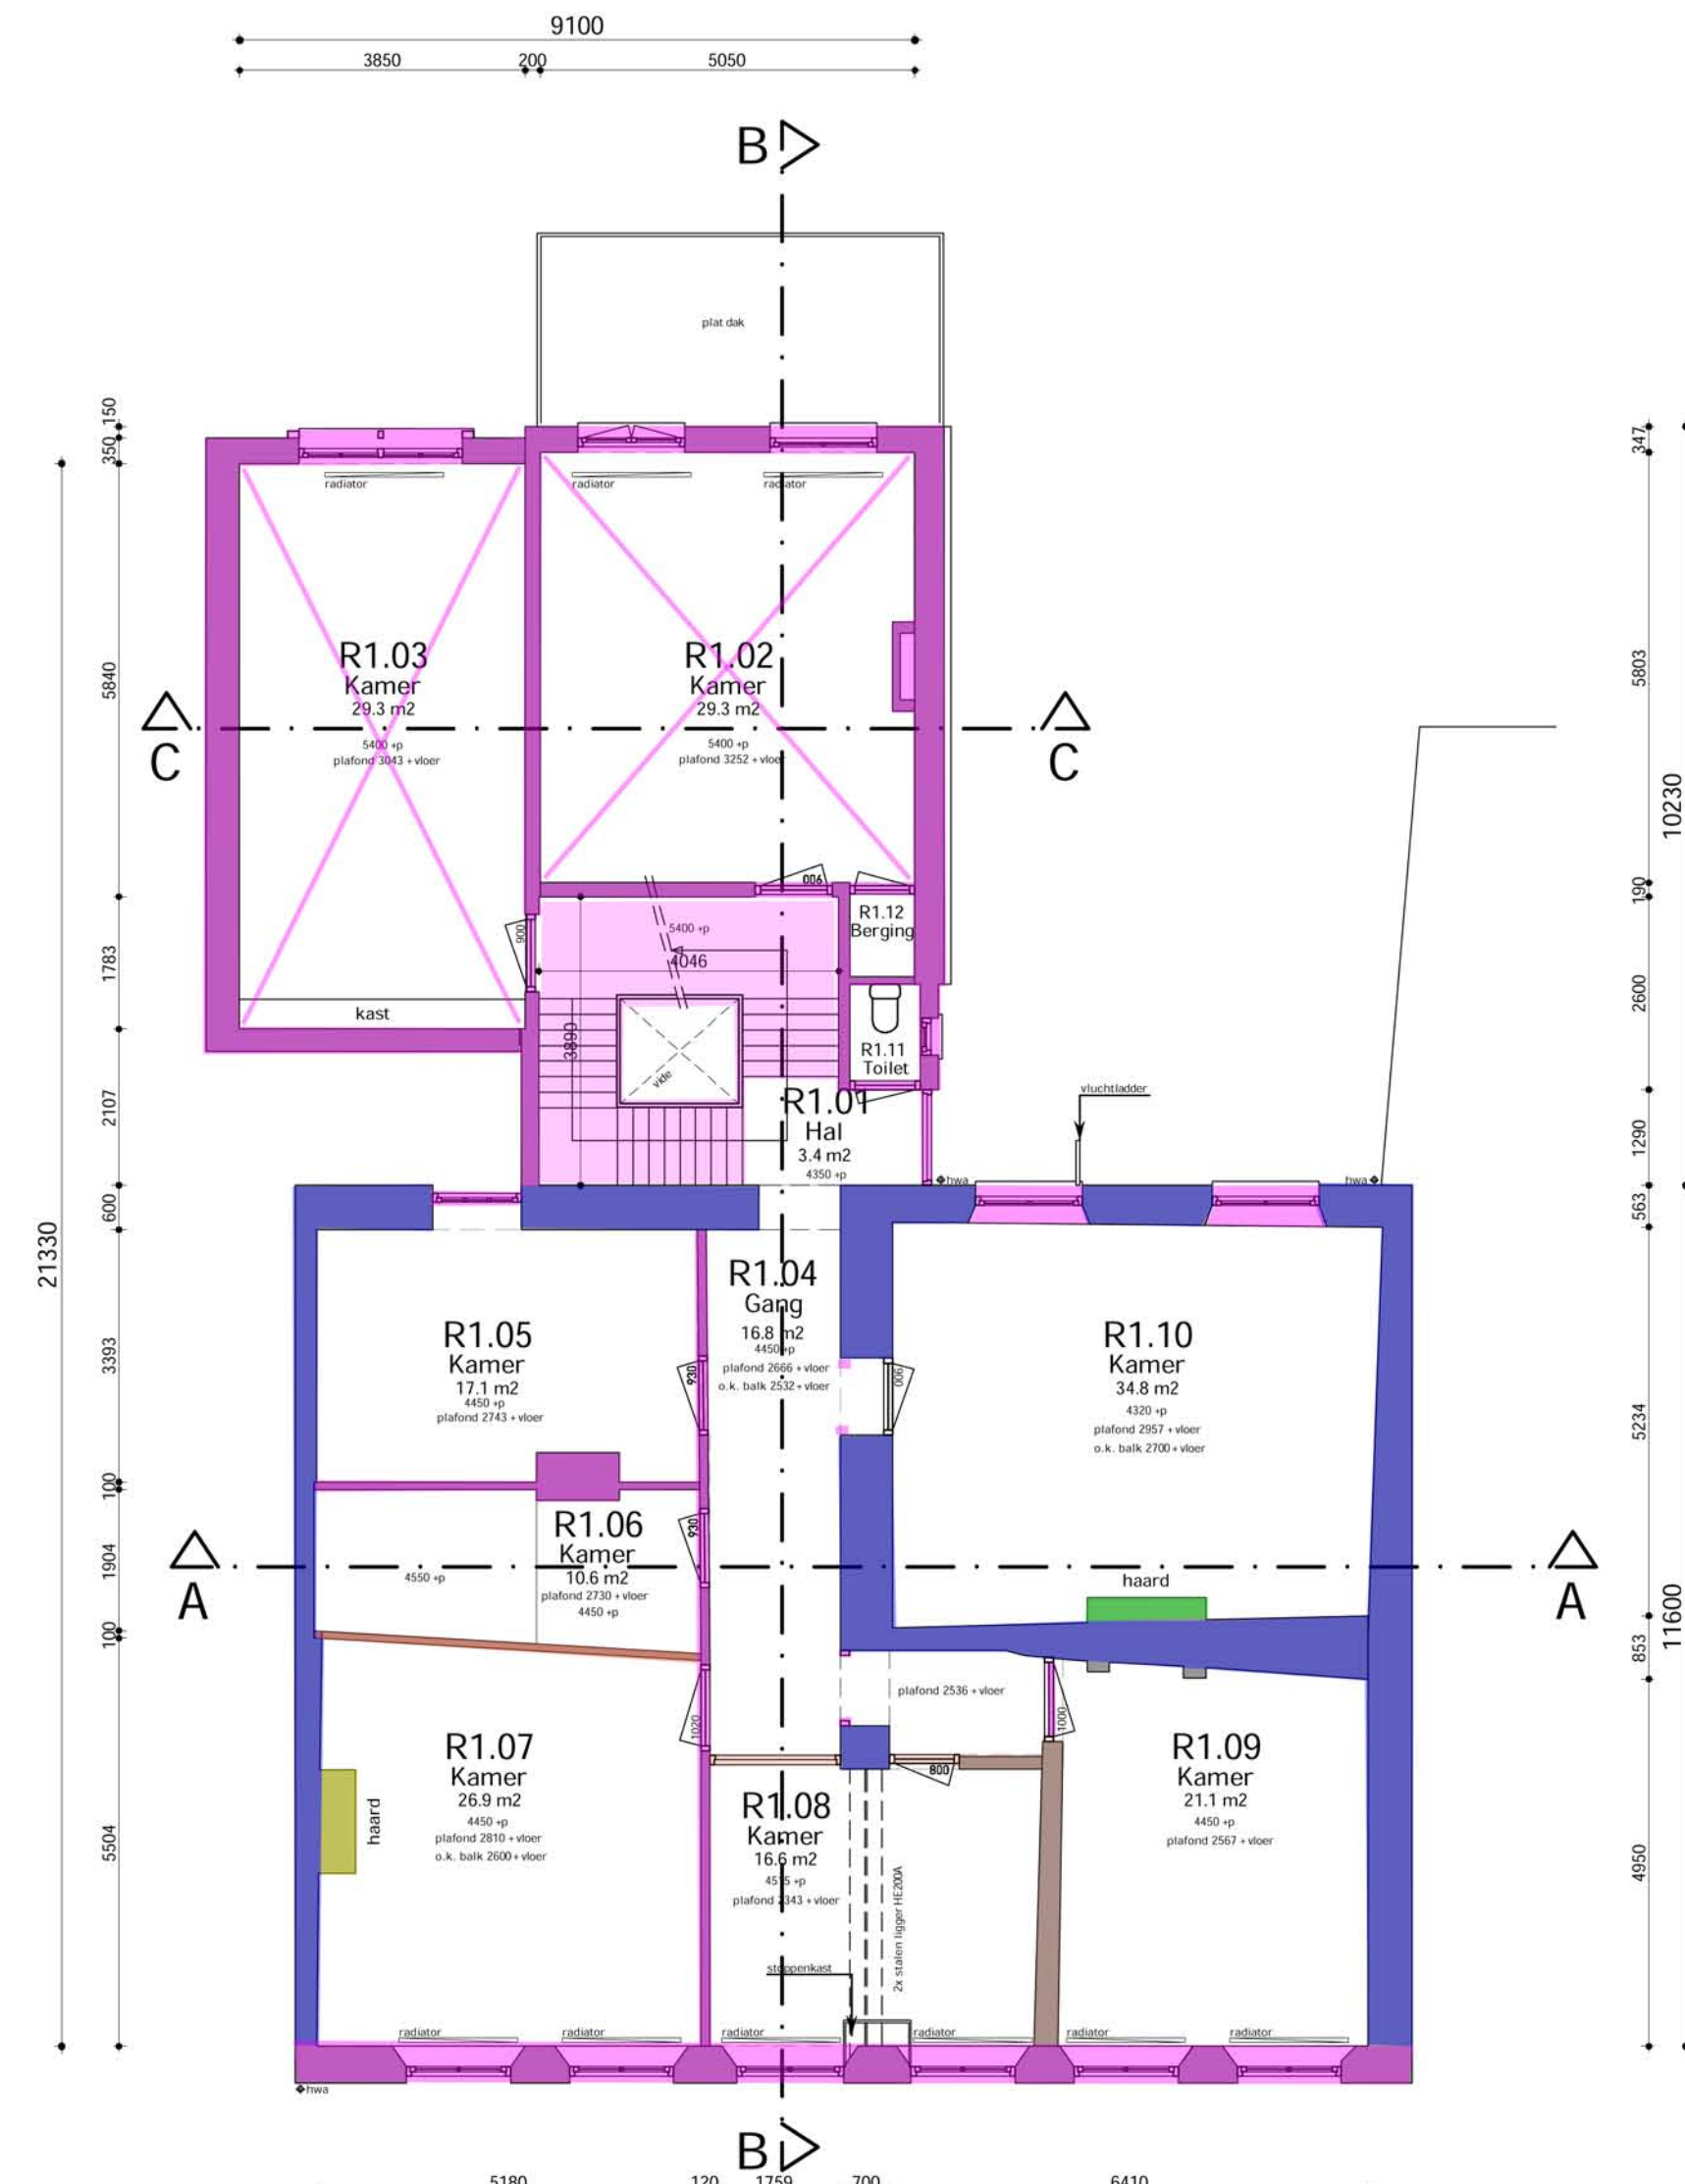

1e verdieping

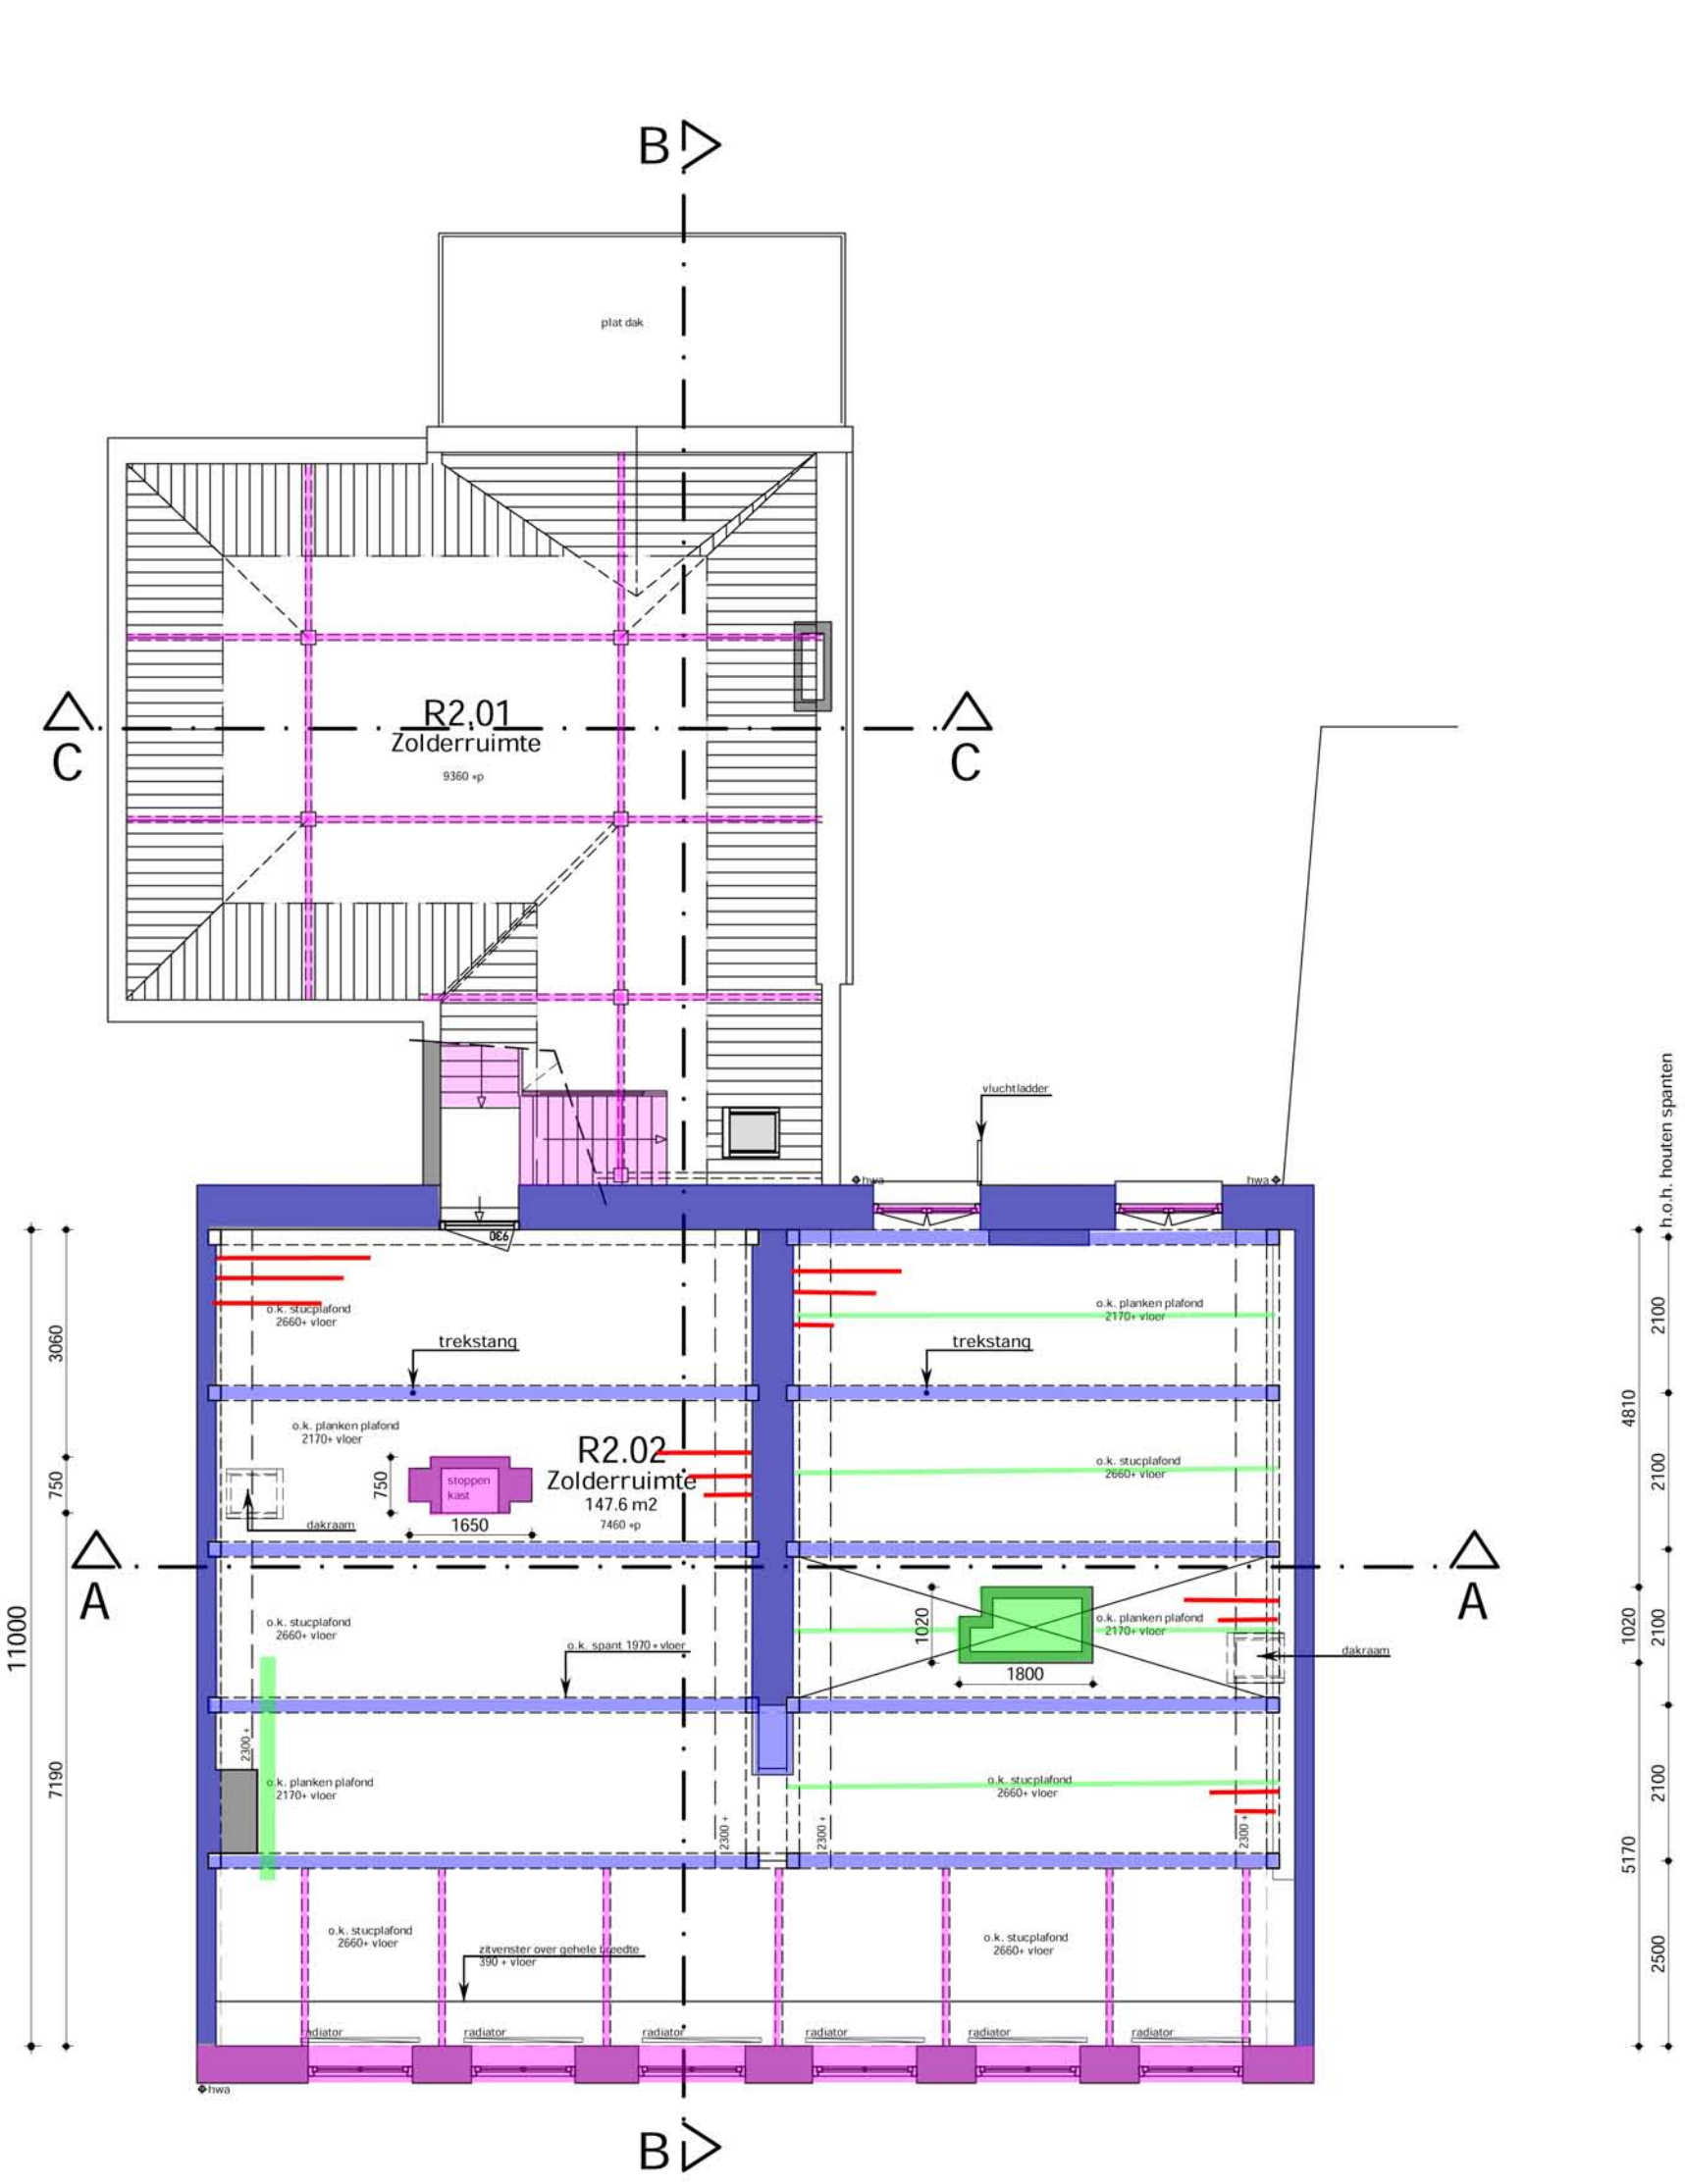

2e verdieping