




~ gevel aan de Goudsteeg ~

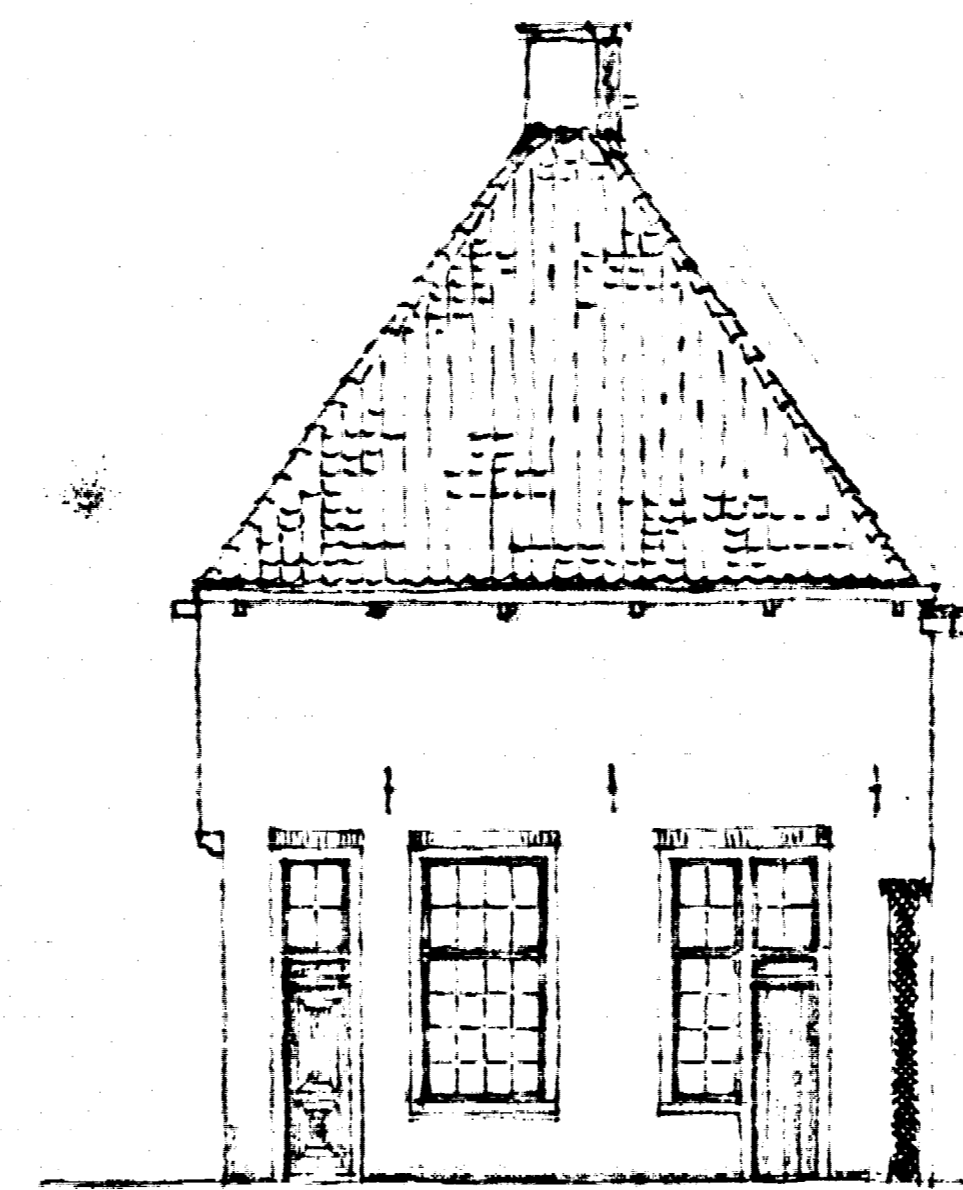


~ linker zijgevel ~

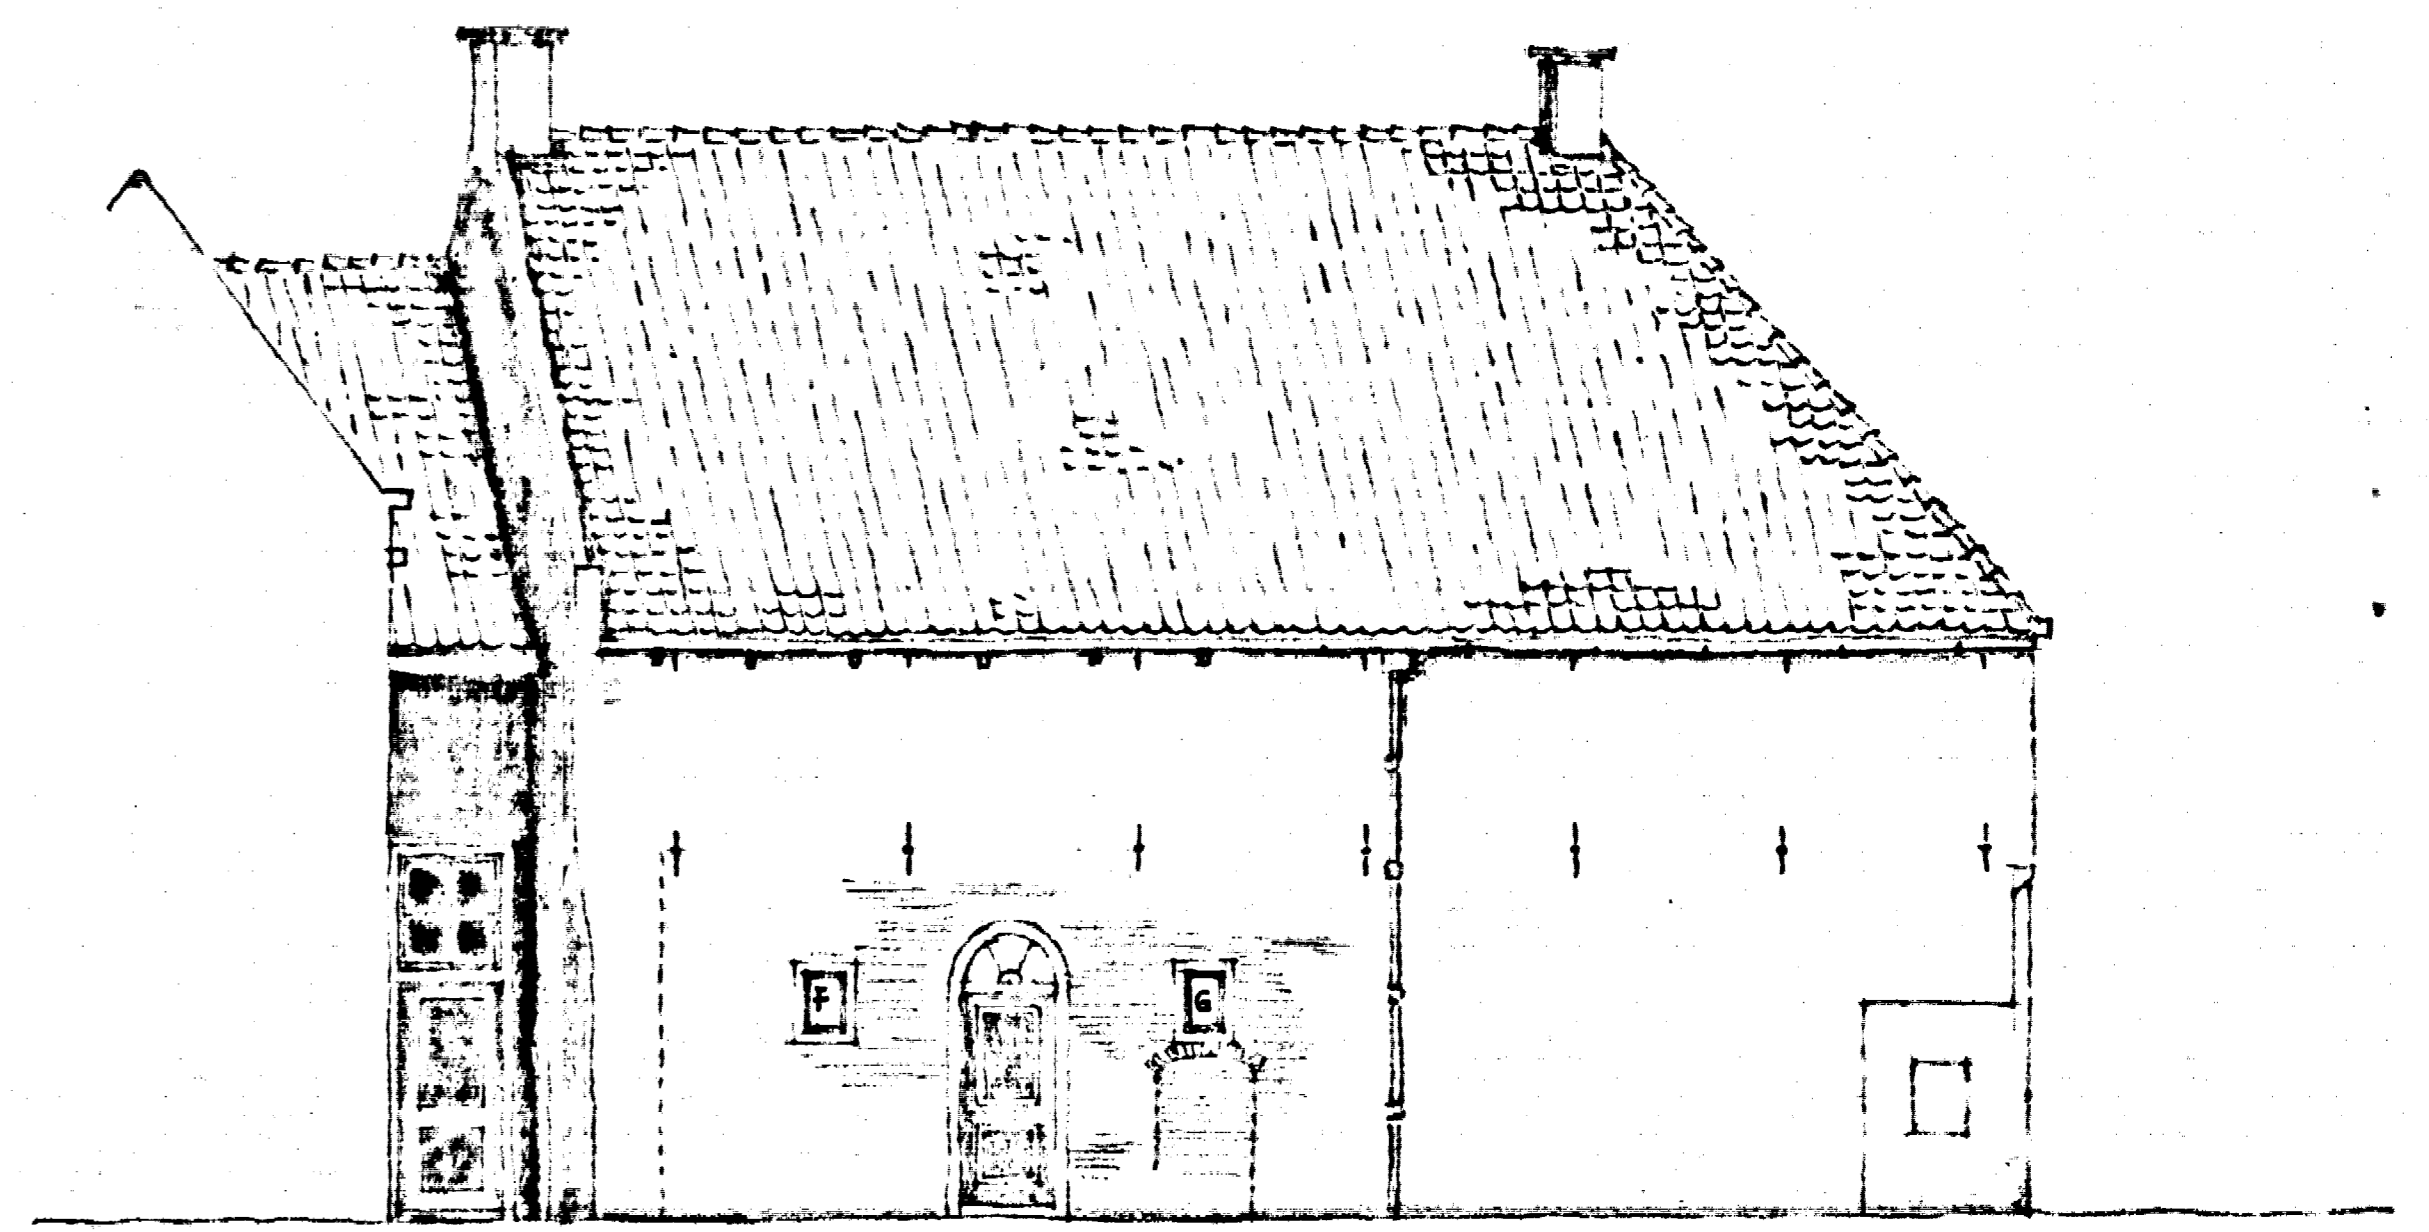


~ achtergevel ~

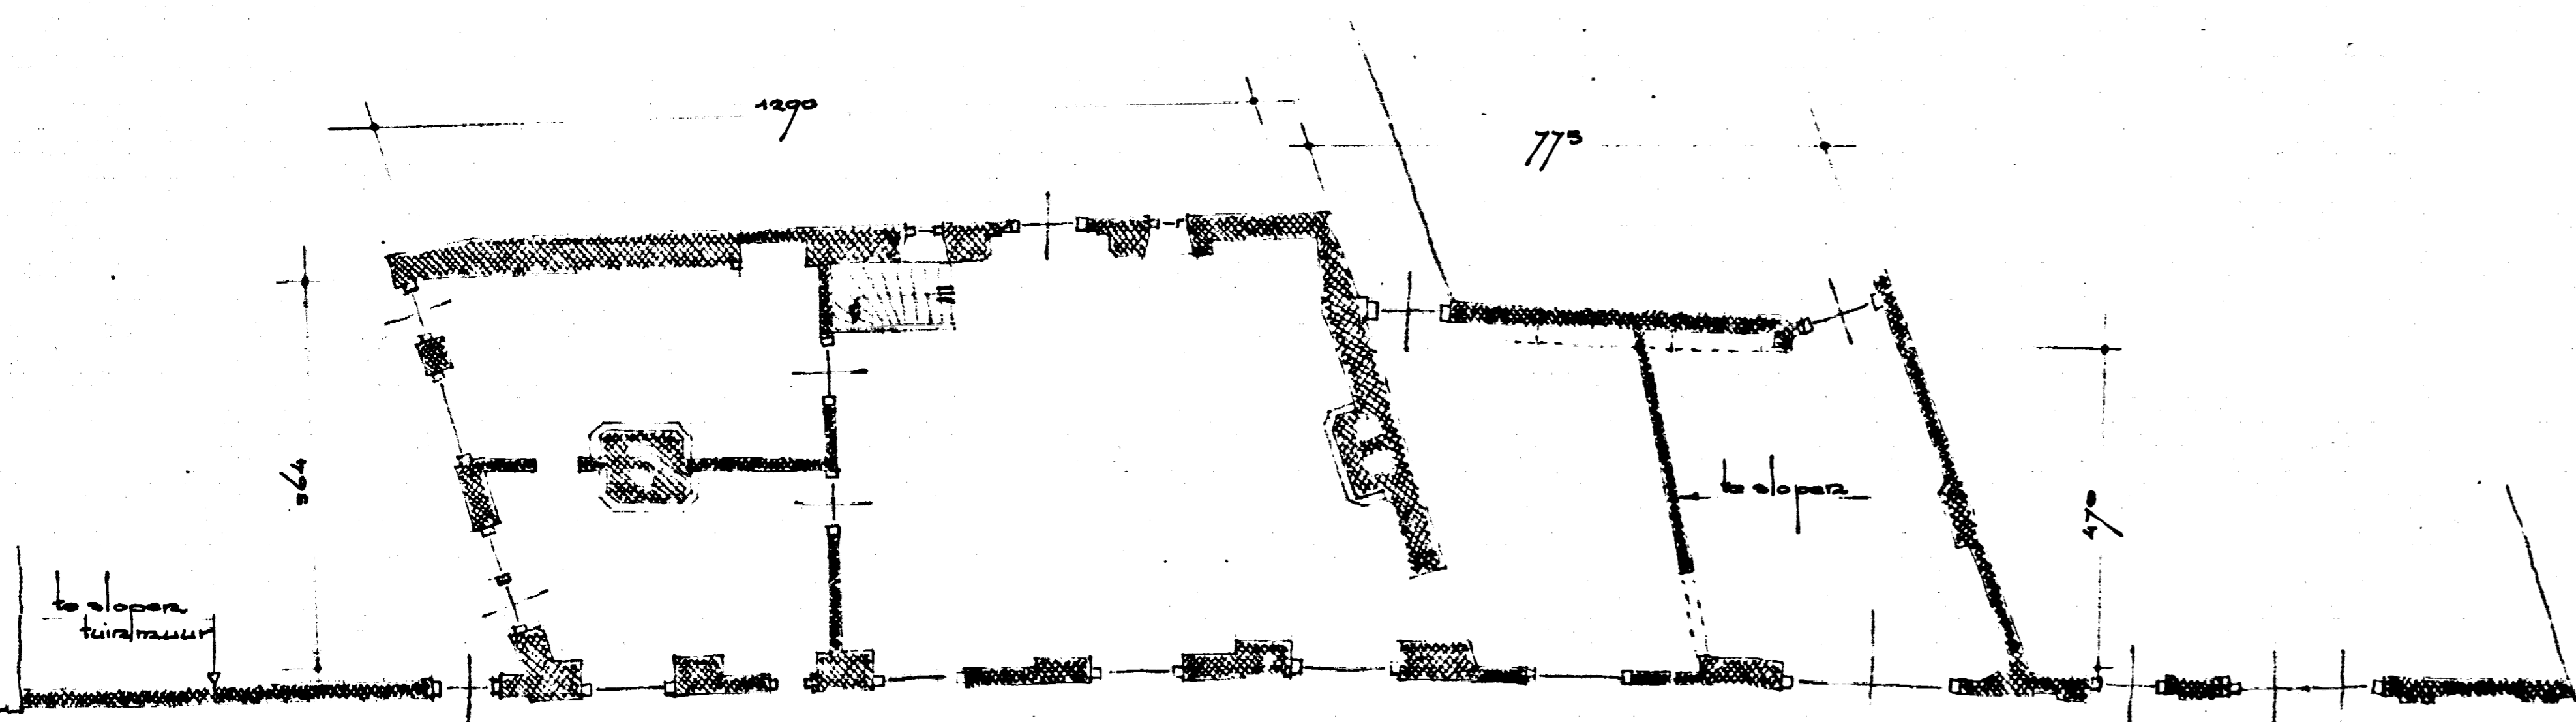


~ begane grond ~

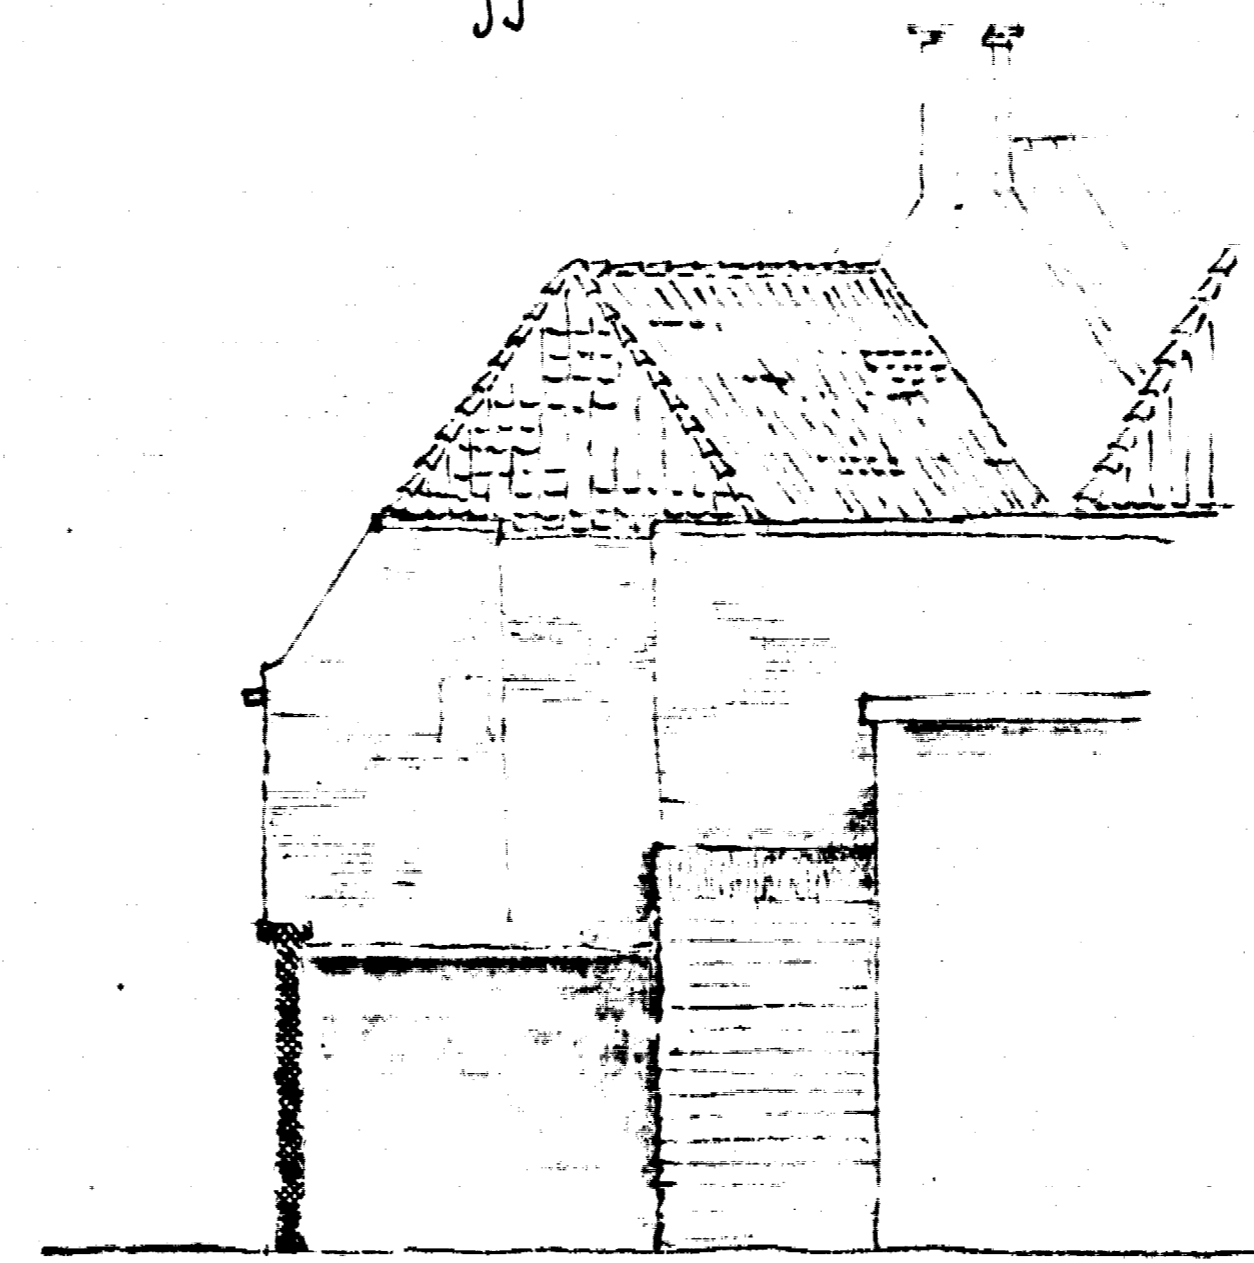


~ rechter zijgevel ~

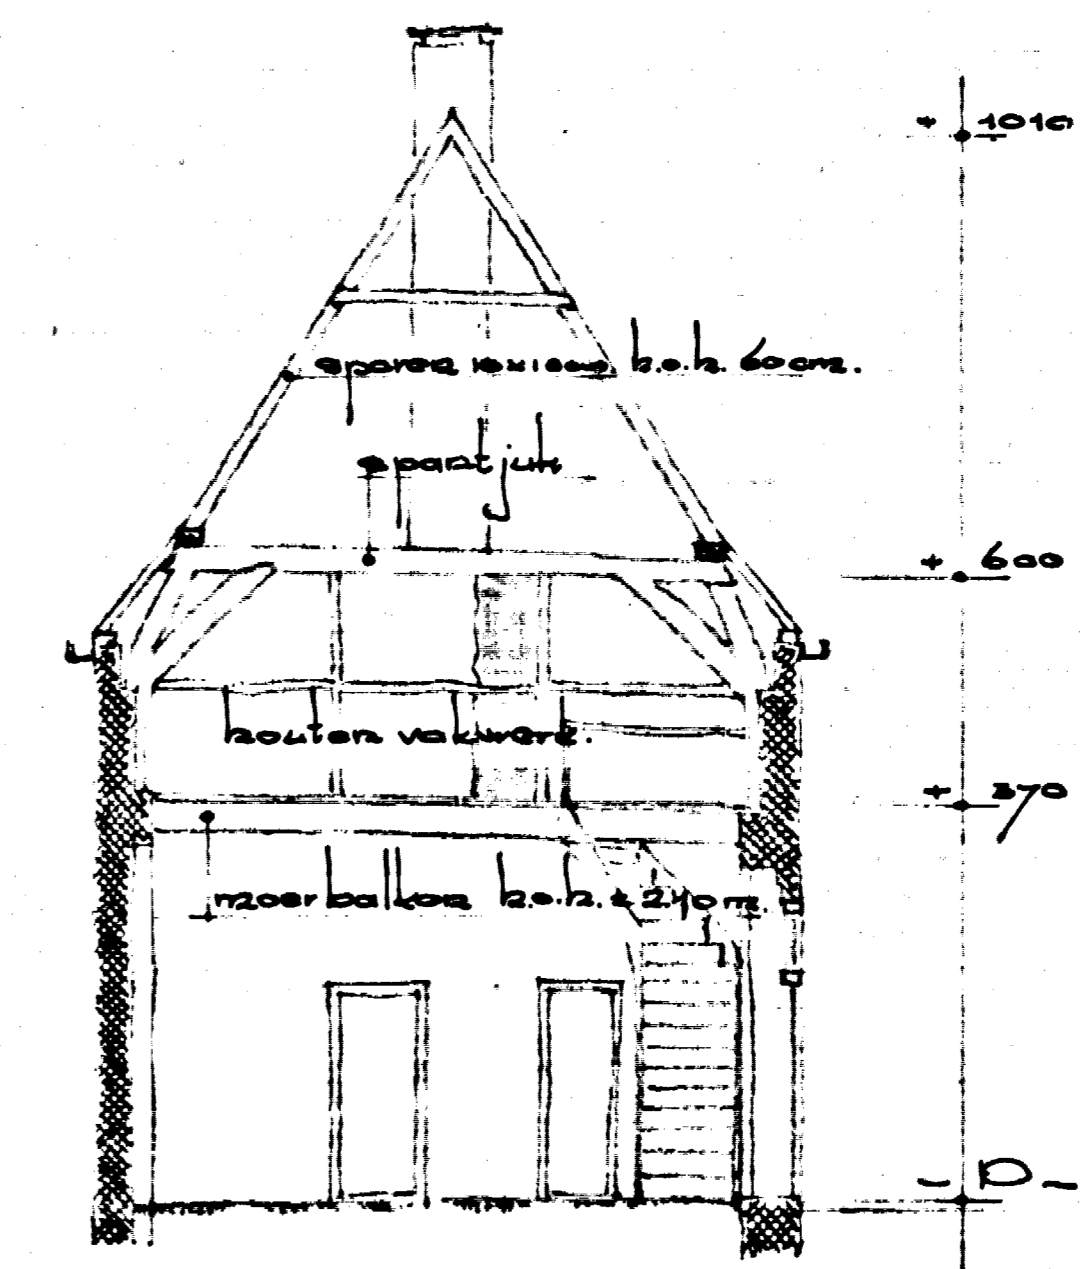

~ doorsnede a-b ~

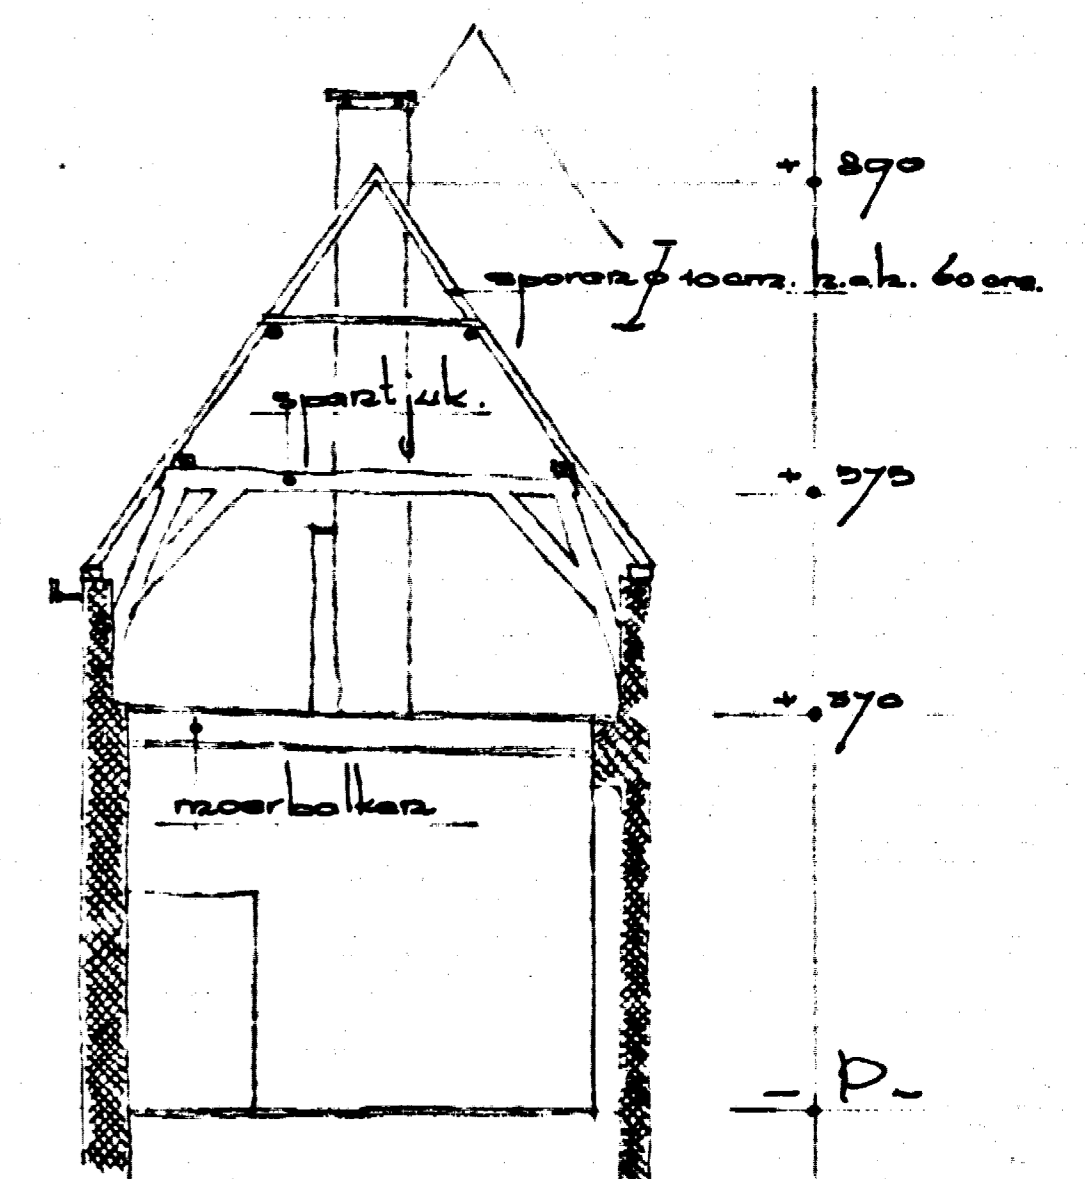


~ doorsnede c-d ~

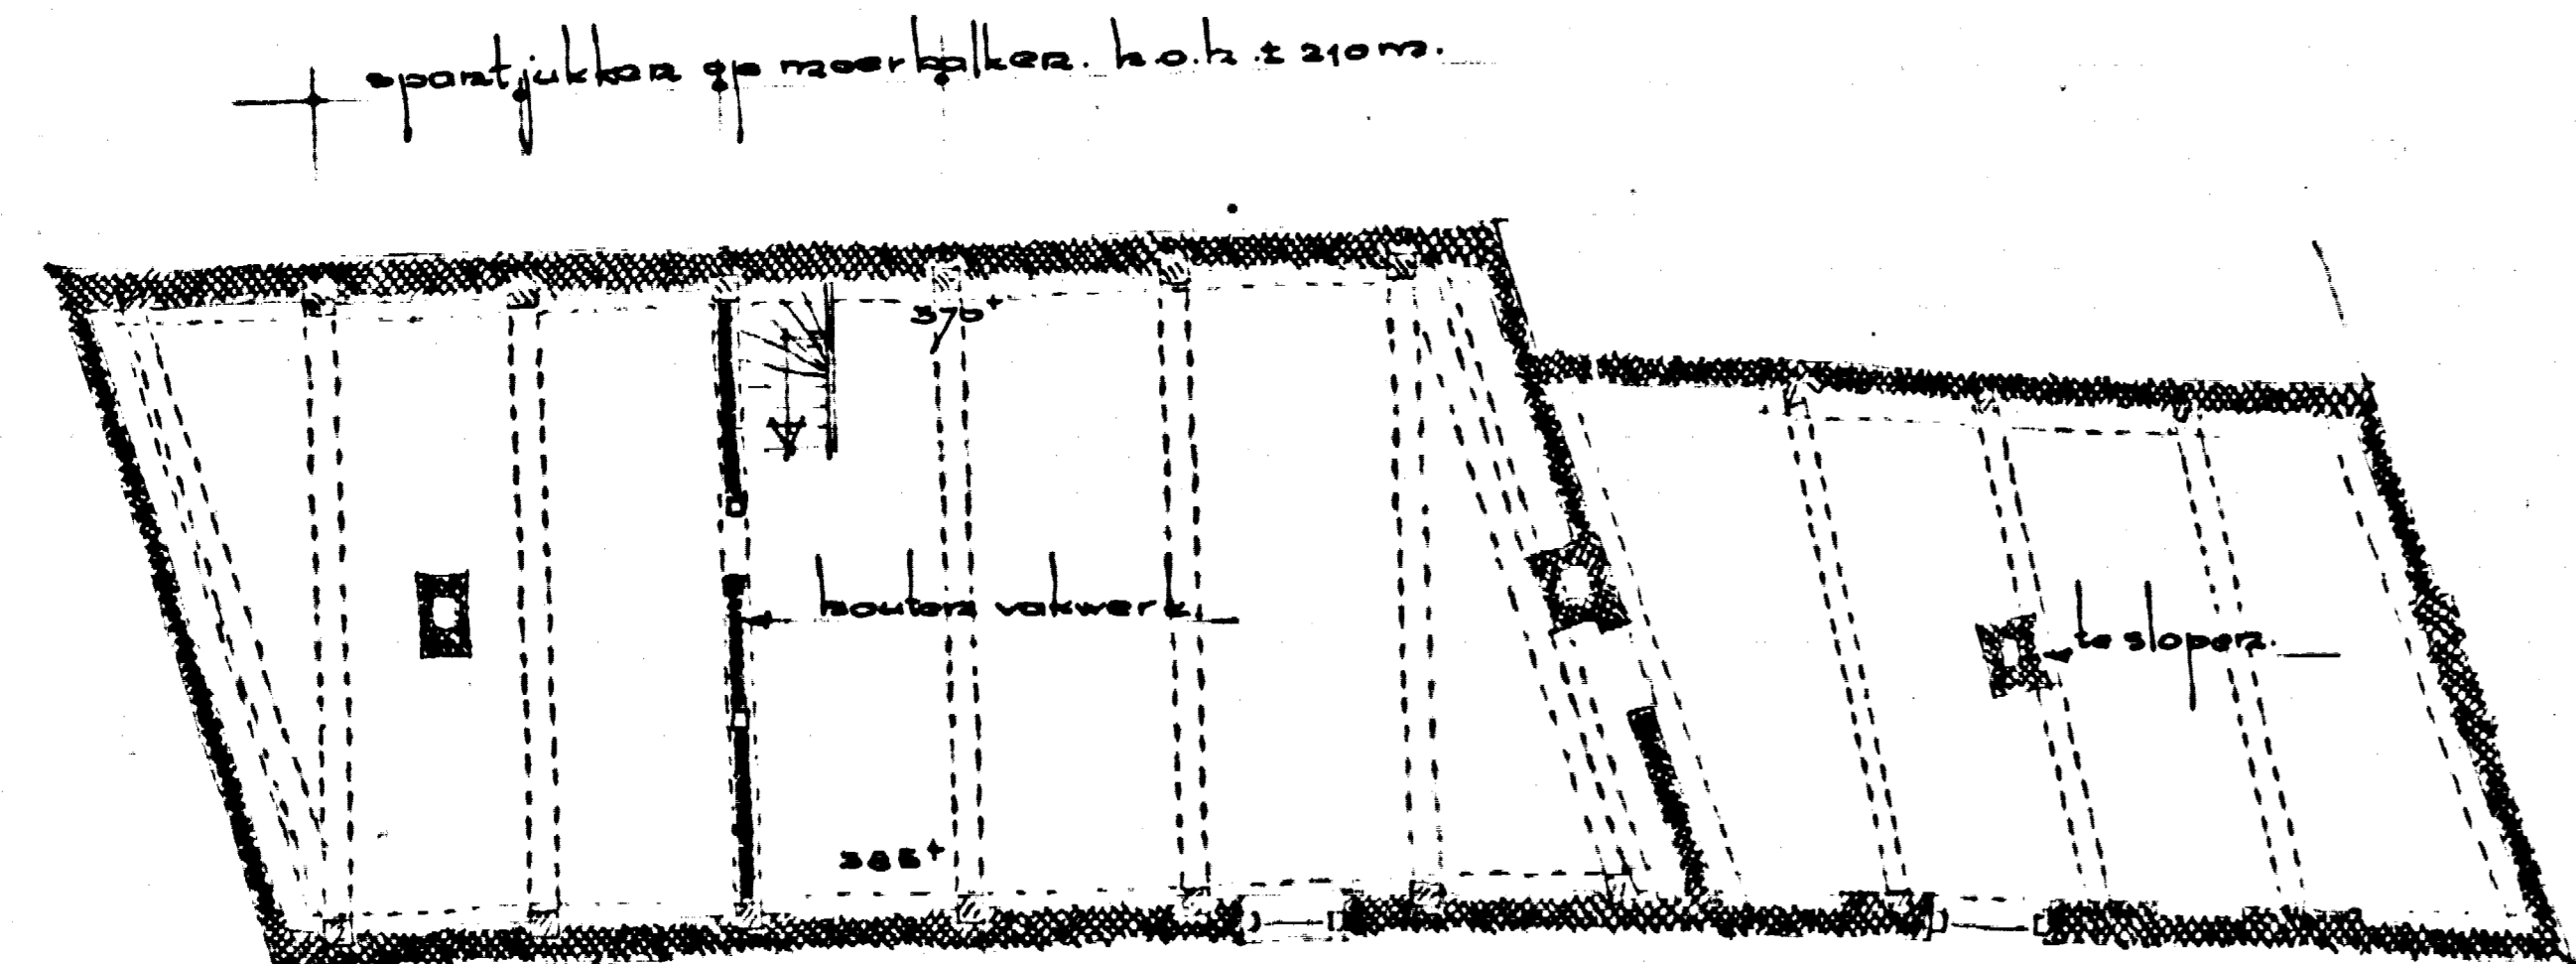

~ zolderverdieping ~

Sectie. Fz. no. 6550.  
 Schaal: 1:1000.  
 Gemeente Zwolle.

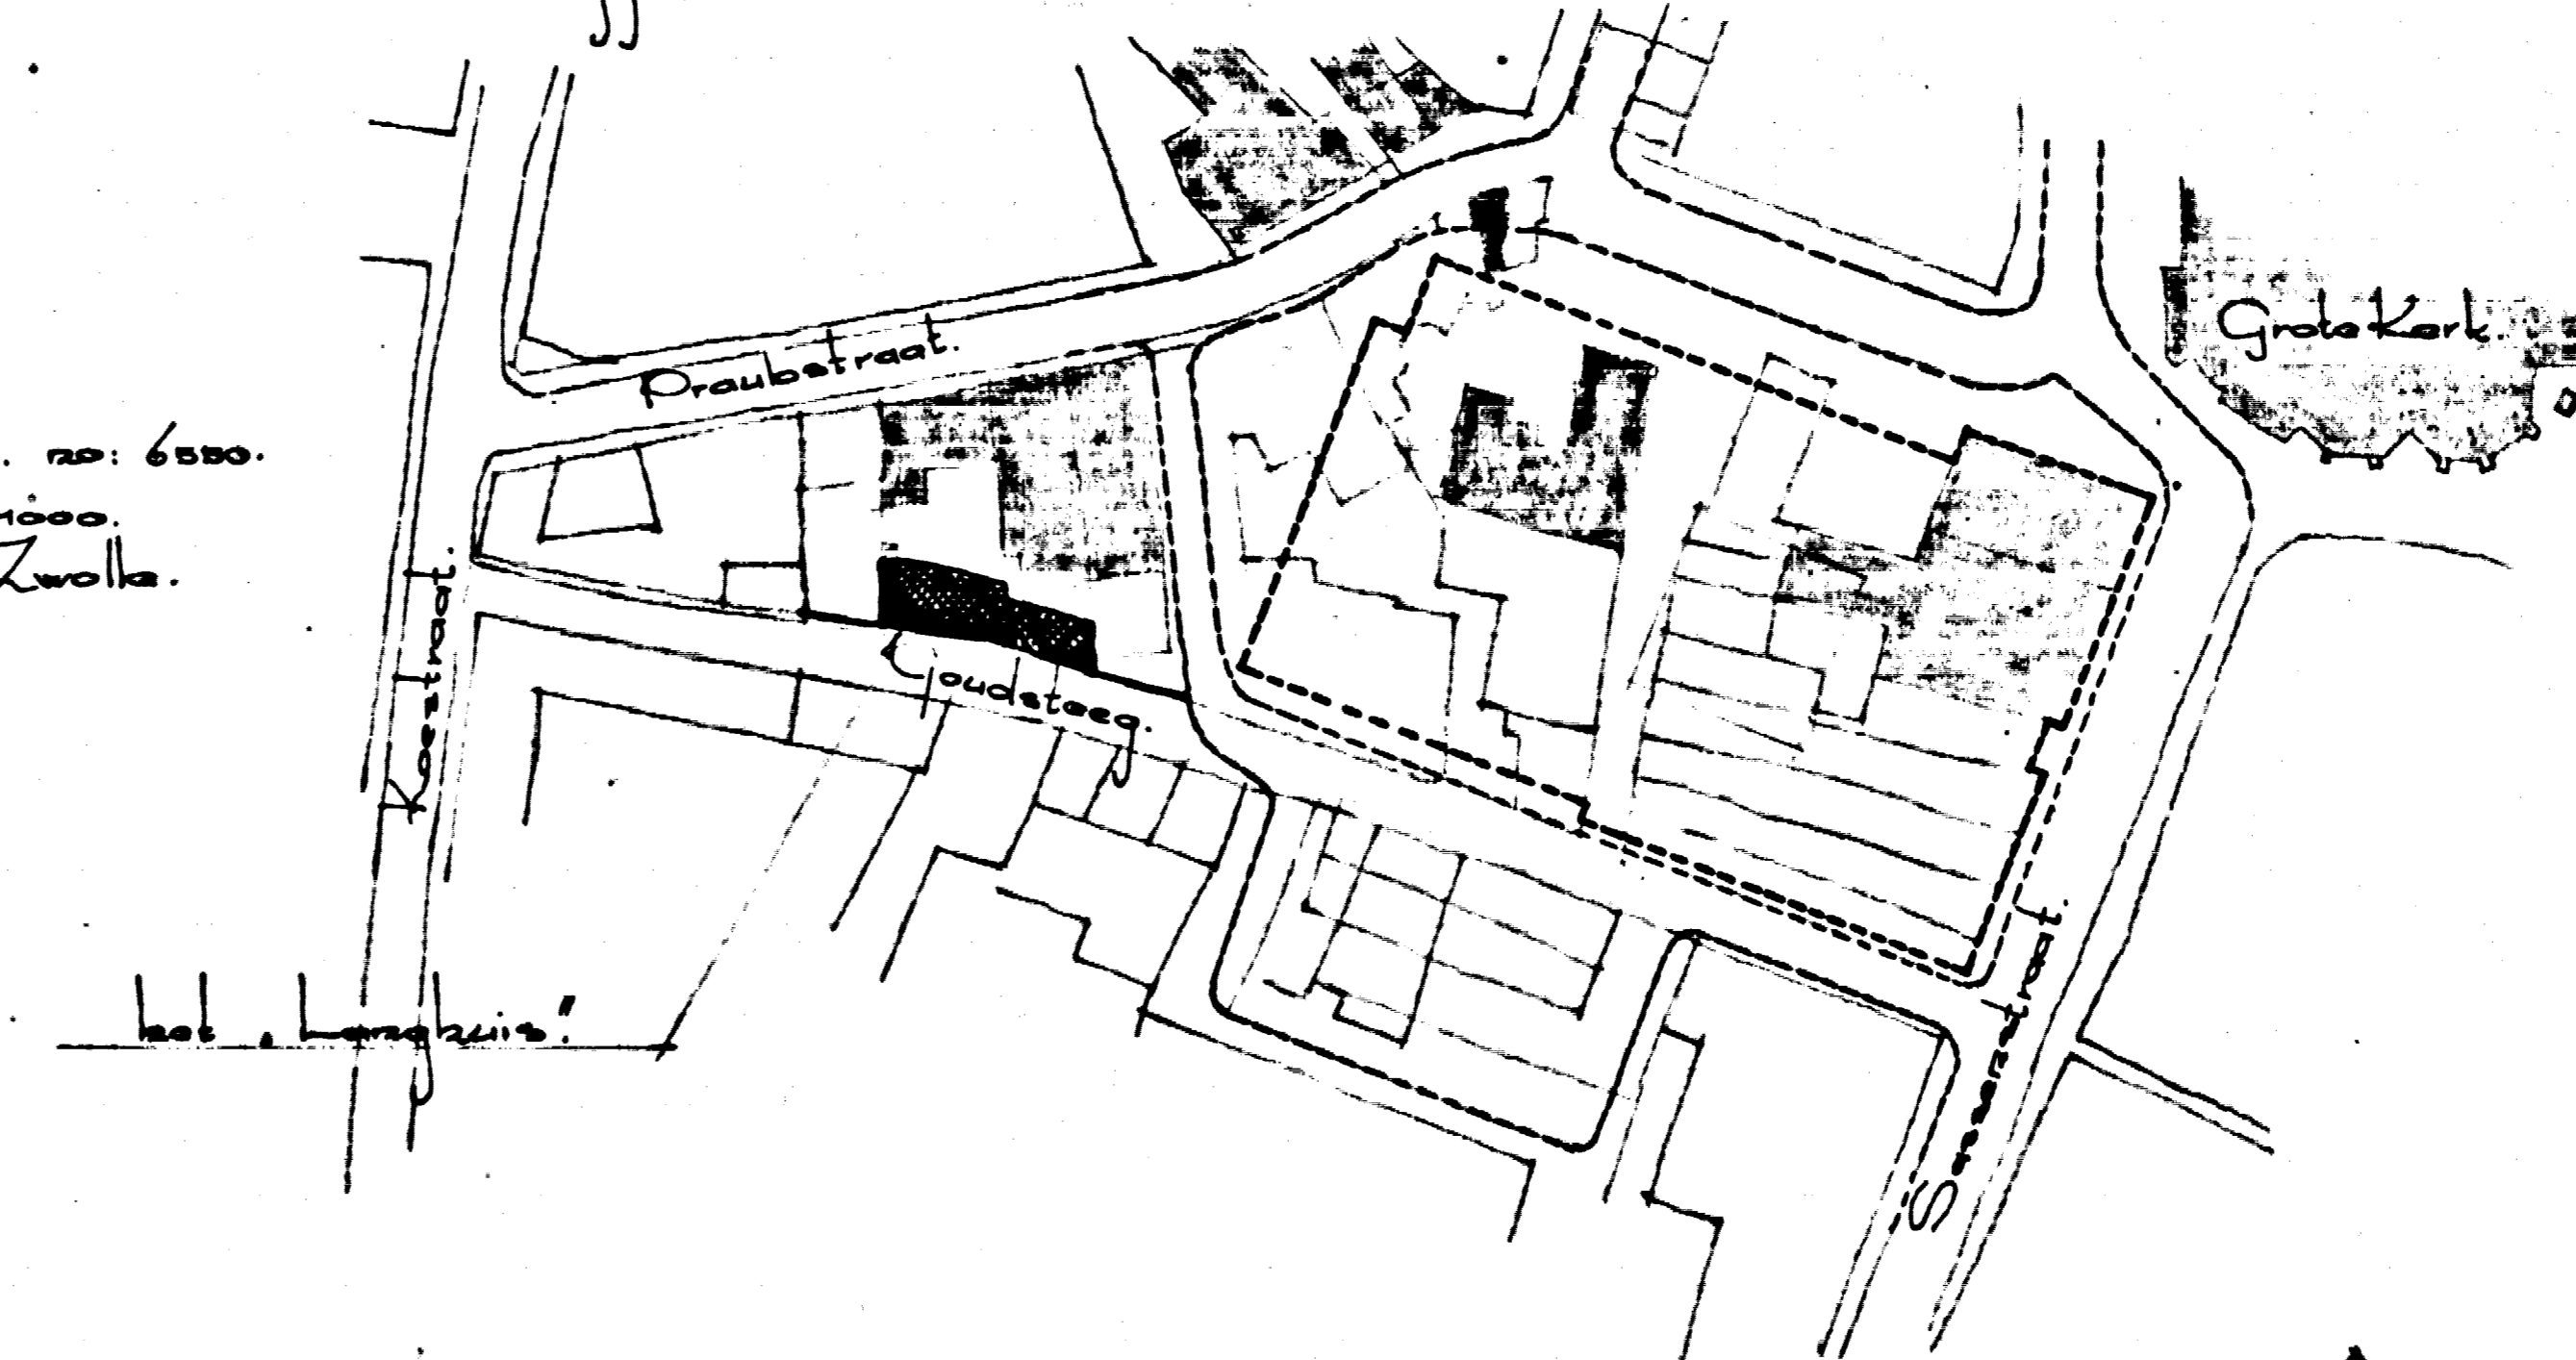

~ situatie ~

streeplijn is situatie nieuwe stadsluis.  
 grijs aangegeven panden zijn monumentaal.  
 overige lijnen van bestaande bebouwing.

hoofdstekening			
Opmeting perceel Goudsteeg 6.			
het z.g.v. 'Langhuis'!			
monumentenorg Zwolle.			
Schaal:	Get. A. K. v. v. v. v.	formaat:	416
1:100.	20-1-37	1:5000.	