


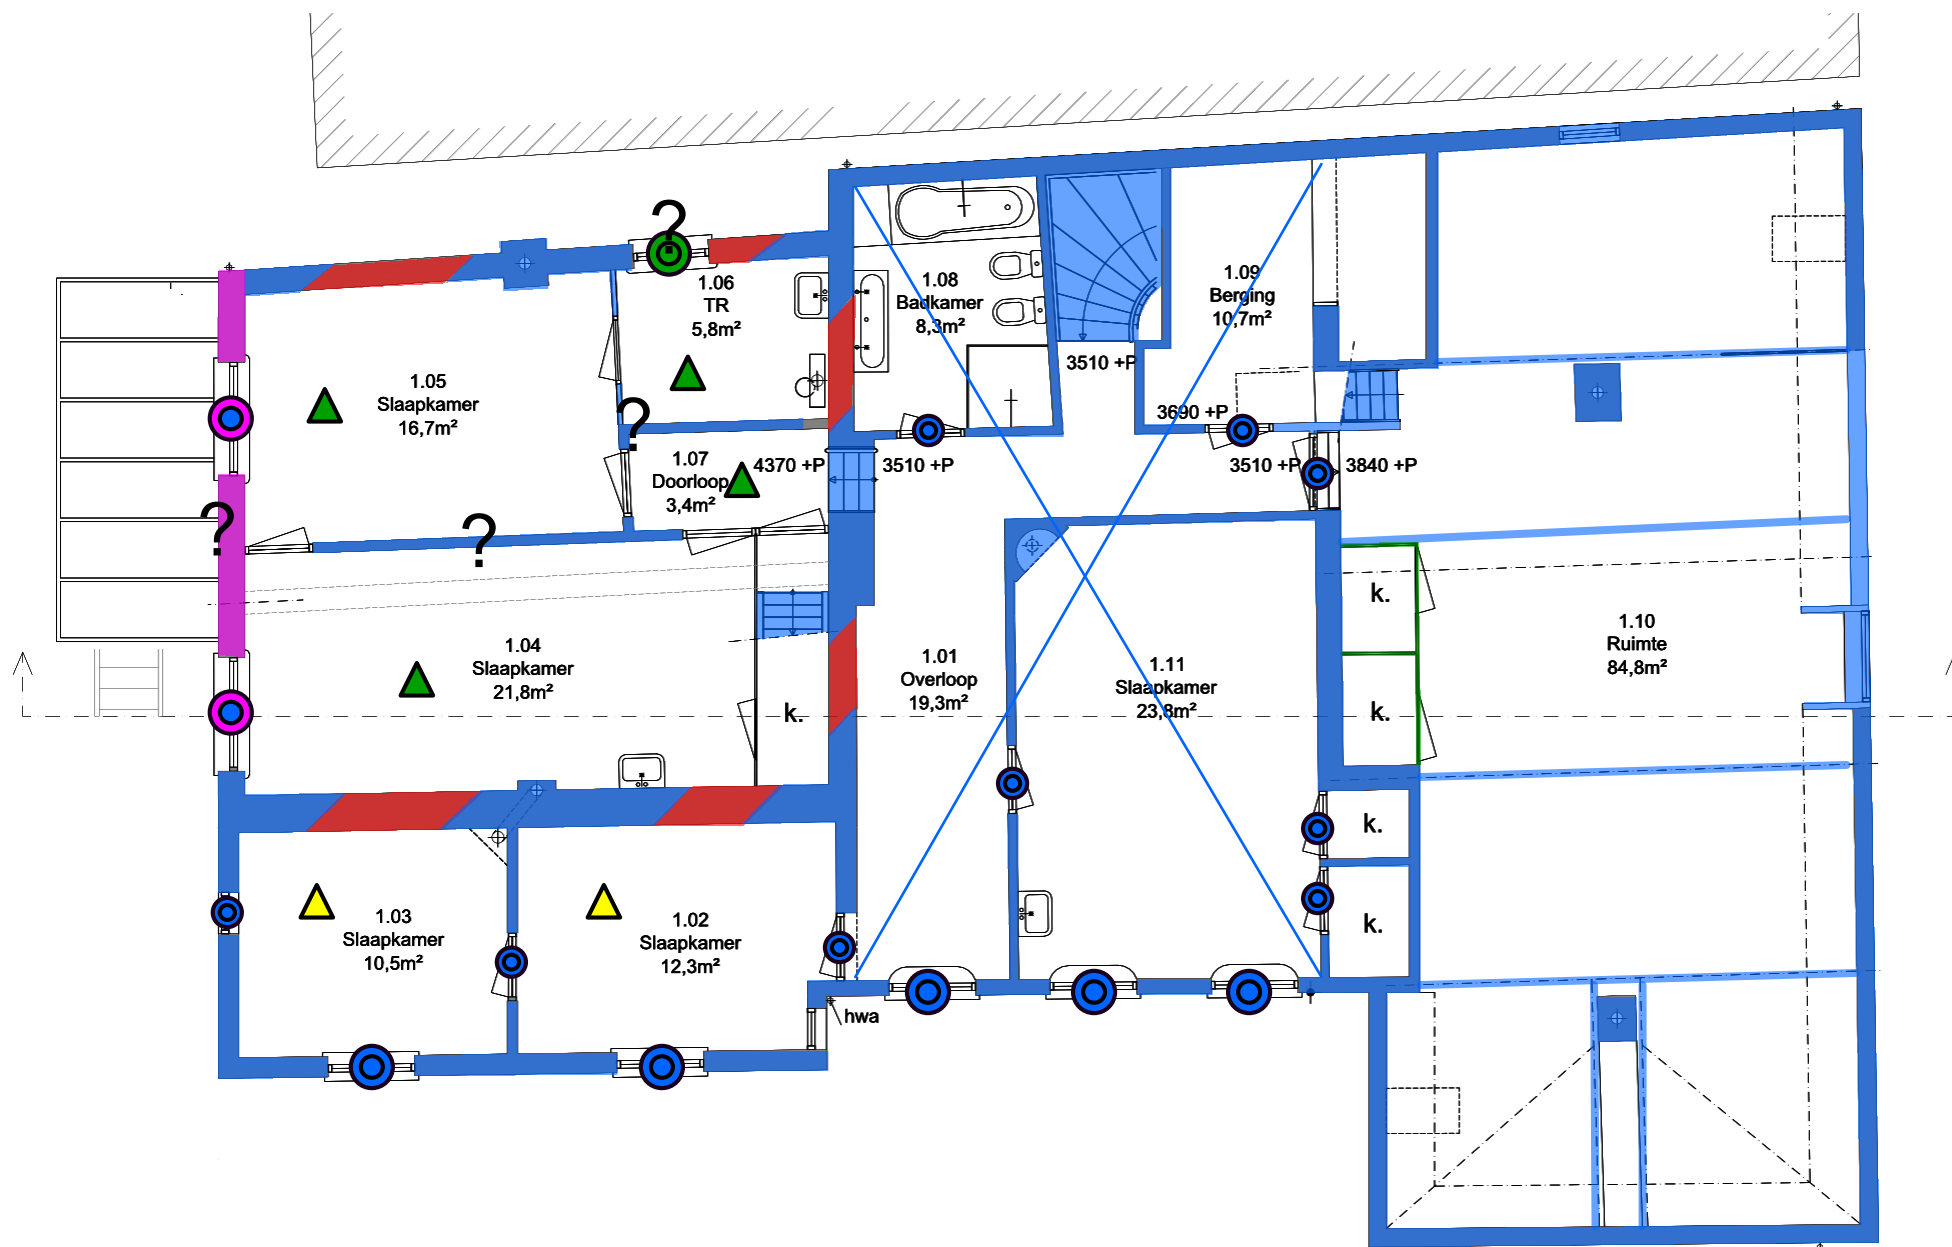

LEGENDA fasering

-  = plafondafwerking
-  = wandafwerking
-  = vloerafwerking
-  = balklaag of kapconstructie
-  = kozijn en raam/deur
-  = onbekend

-  = 16e / 17e eeuw
-  = 18e eeuw
-  = 1852
-  = omstreeks 1900
-  = 20e eeuw

Plattegrond verdieping