


Kelder



Begane grond

-  balklaag of kapconstructie
-  Late middeleeuwen
-  18e eeuw
-  19e eeuw
-  20e eeuw

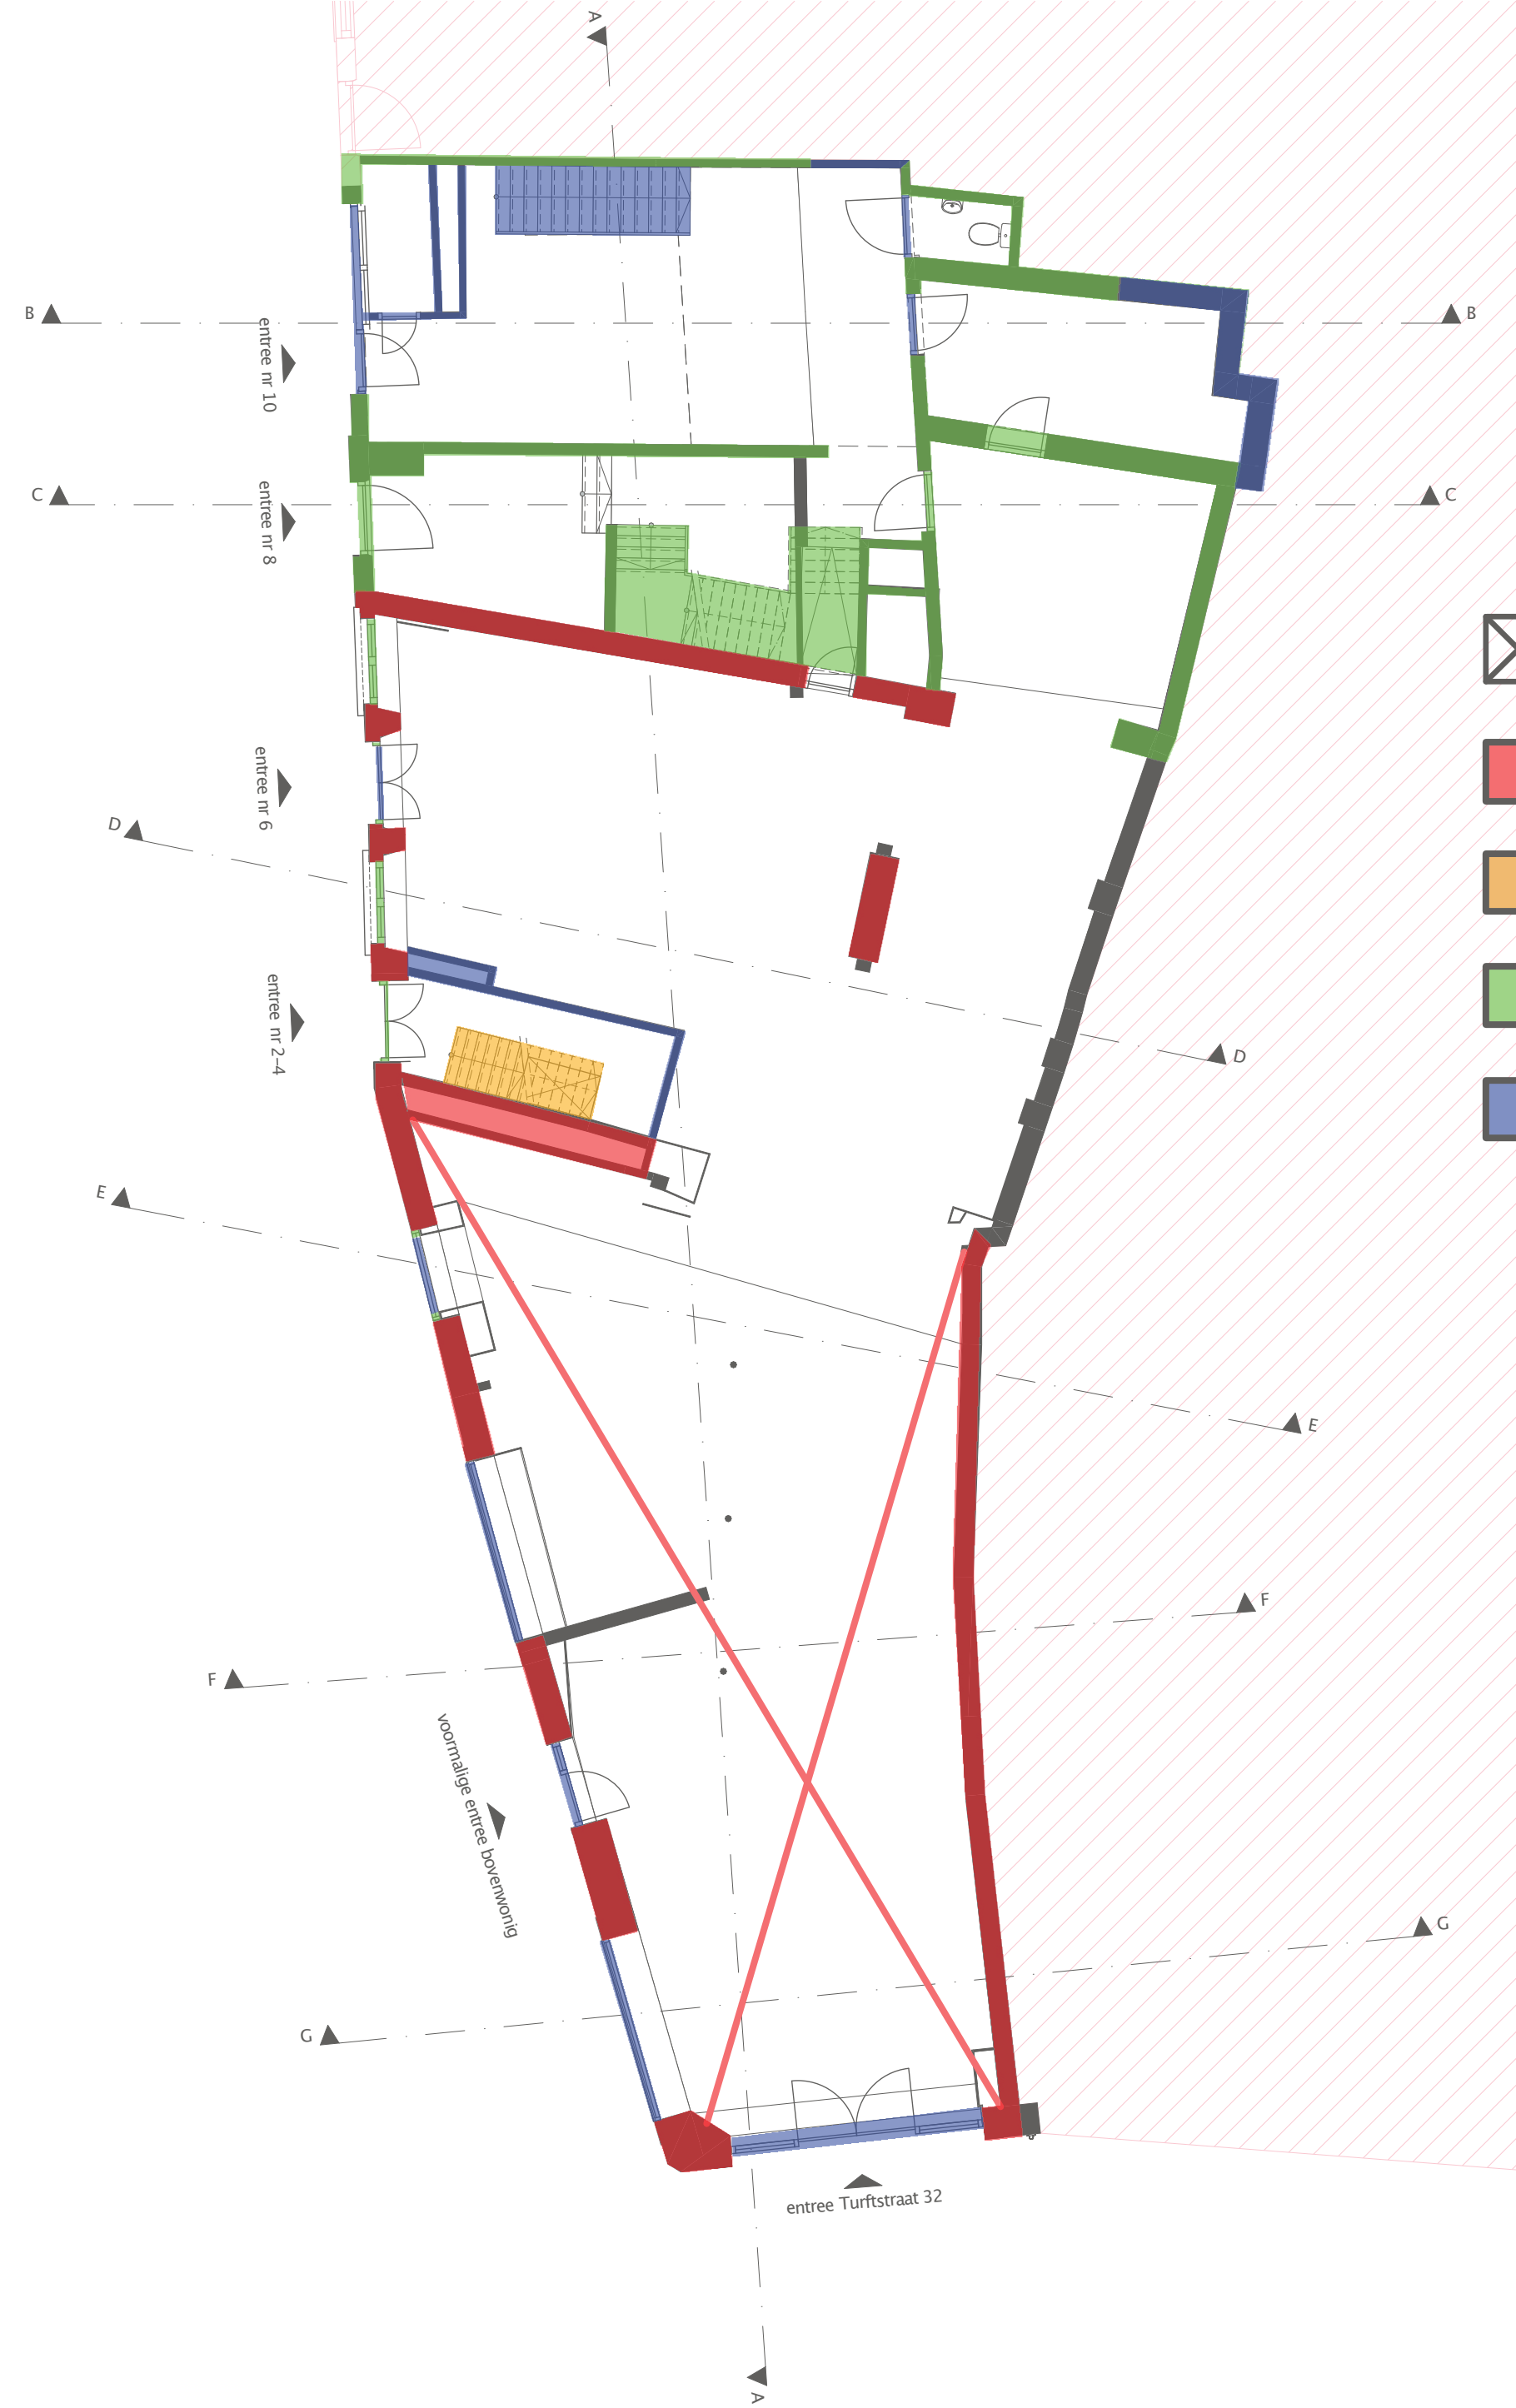

studiospacious

onderwerp

kelder & begane  
grond – bestaand

project

Turfstraat 32, Zutphen

opdrachtgever

TaliasREI B.V.  
Herengracht 424 – 5  
1017BZ Amsterdam

gedelegeerd ontwikkelaar

Oaze Real Estate  
Zuider Emmakade 45E  
2012 KN Haarlem

schaal 1:100  
formaat A2  
datum 27.09.2023  
gewijzigd  
fase SO  
status Concept

werk/tek. nr

082\_SO\_100

Studiospacious  
Baliestraat 16A  
1094JL Amsterdam

+31 (0)20 7371924  
info@studiospacious.nl  
www.studiospacious.nl