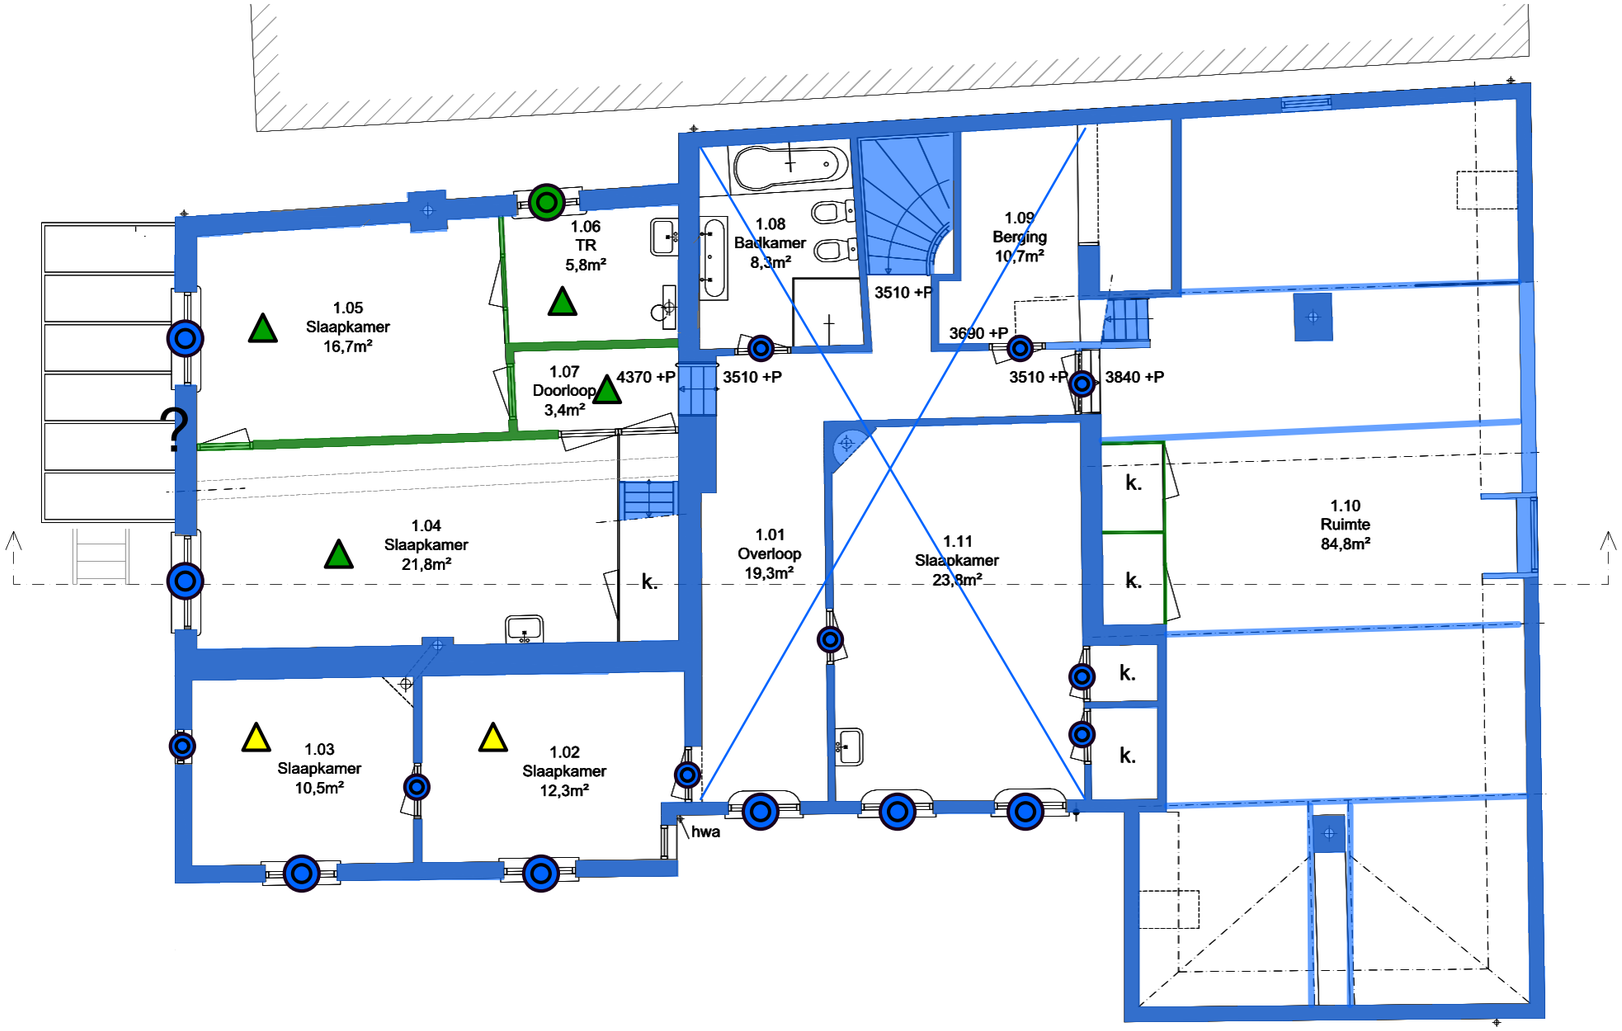

LEGENDA waardering

△ = plafondafwerking

□ = wandafwerking

▽ = vloerafwerking

✕ = balklaag of kapconstructie

◎ = kozijn en raam/deur

? = onbekend

= hoge intrinsieke waarde

= positieve intrinsieke waarde

= indifferente intrinsieke waarde

Plattegrond verdieping