


**Korte Hofstraat 2-4-6-8**

**15.03.2017**

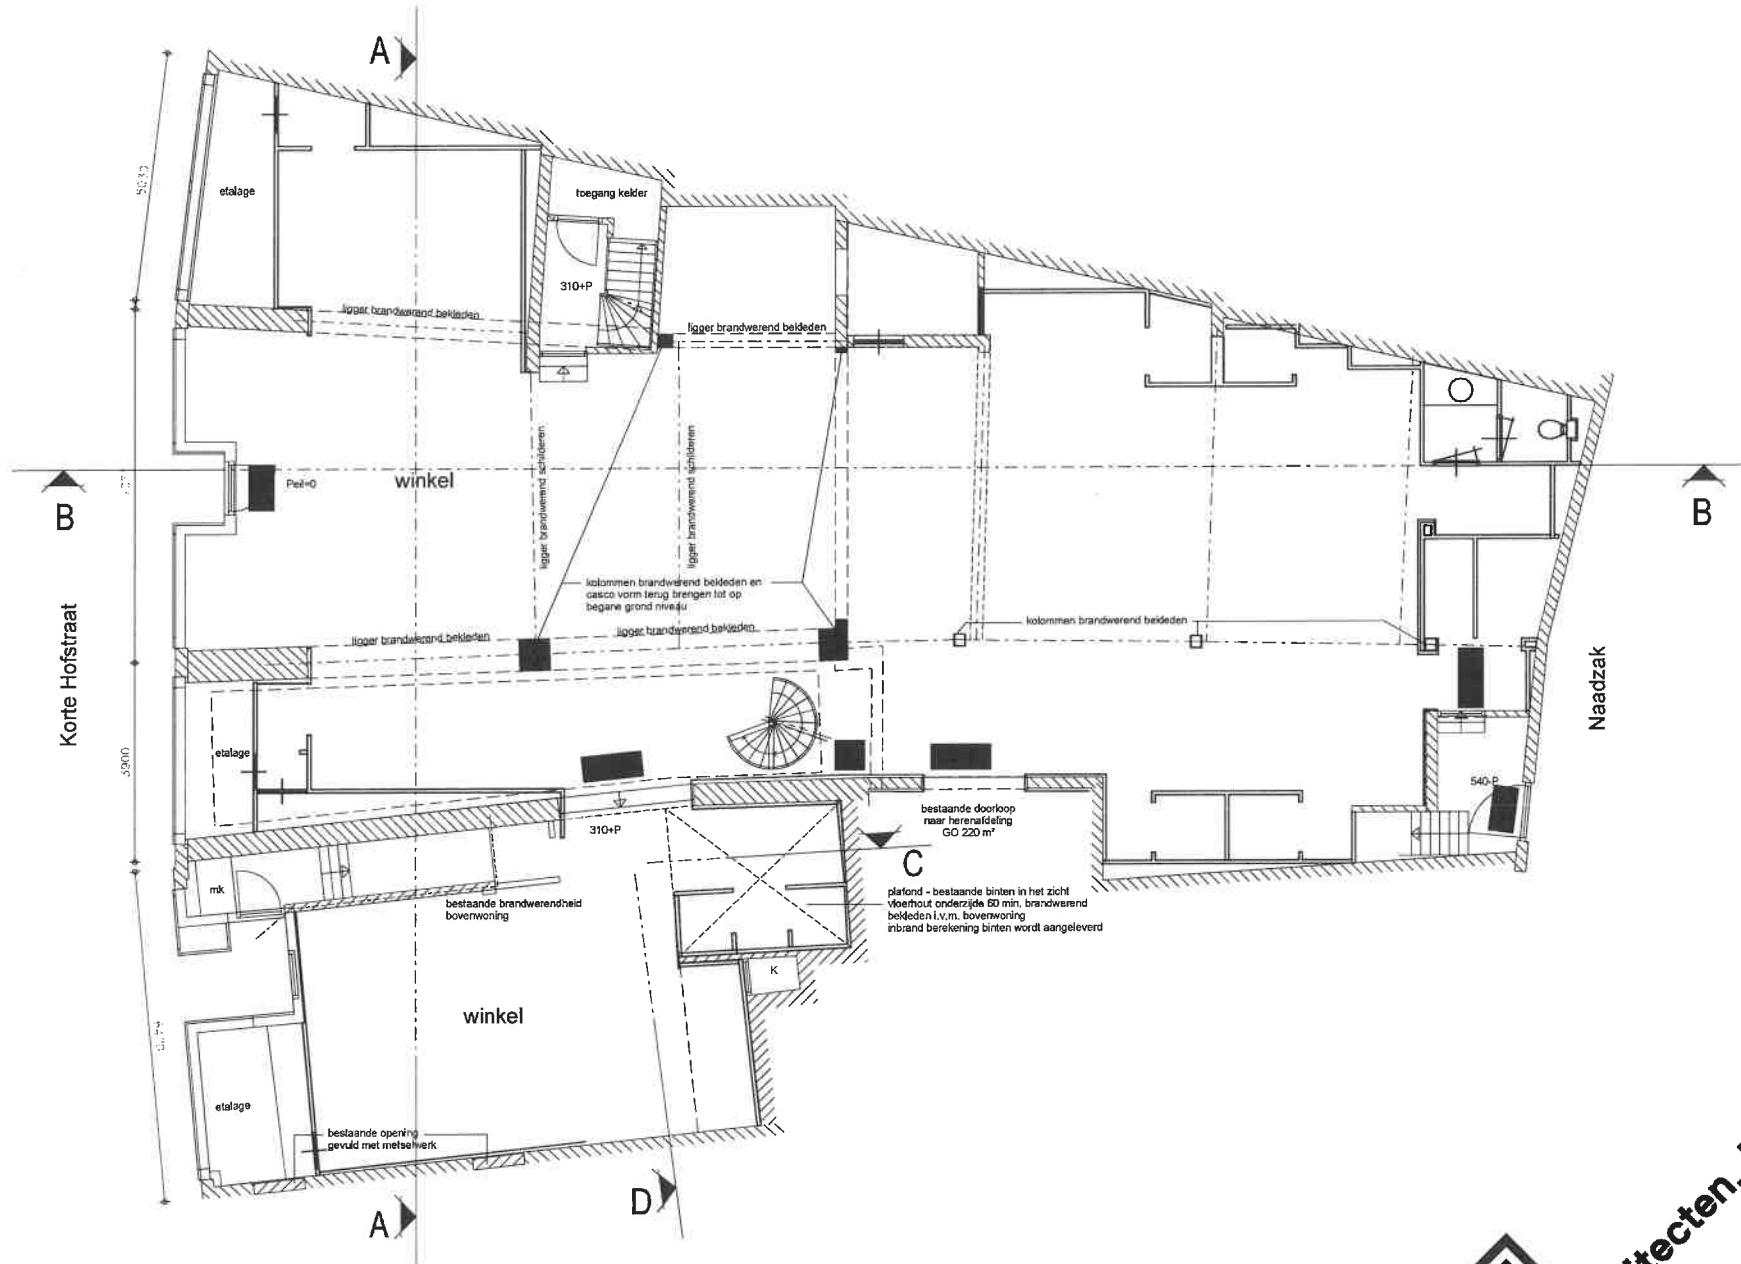



project : Korte Hofstraat 2-4-6-8  
 opdrachtgever : dhr. Leeuwenburg


datum : 15.03.2017  
 fase :  
 formaat :  
 schaal :


werknr. :  
 tek. nr. : DO.P01


onderwerp: **Begane grond**



**Architecten\_Lab**

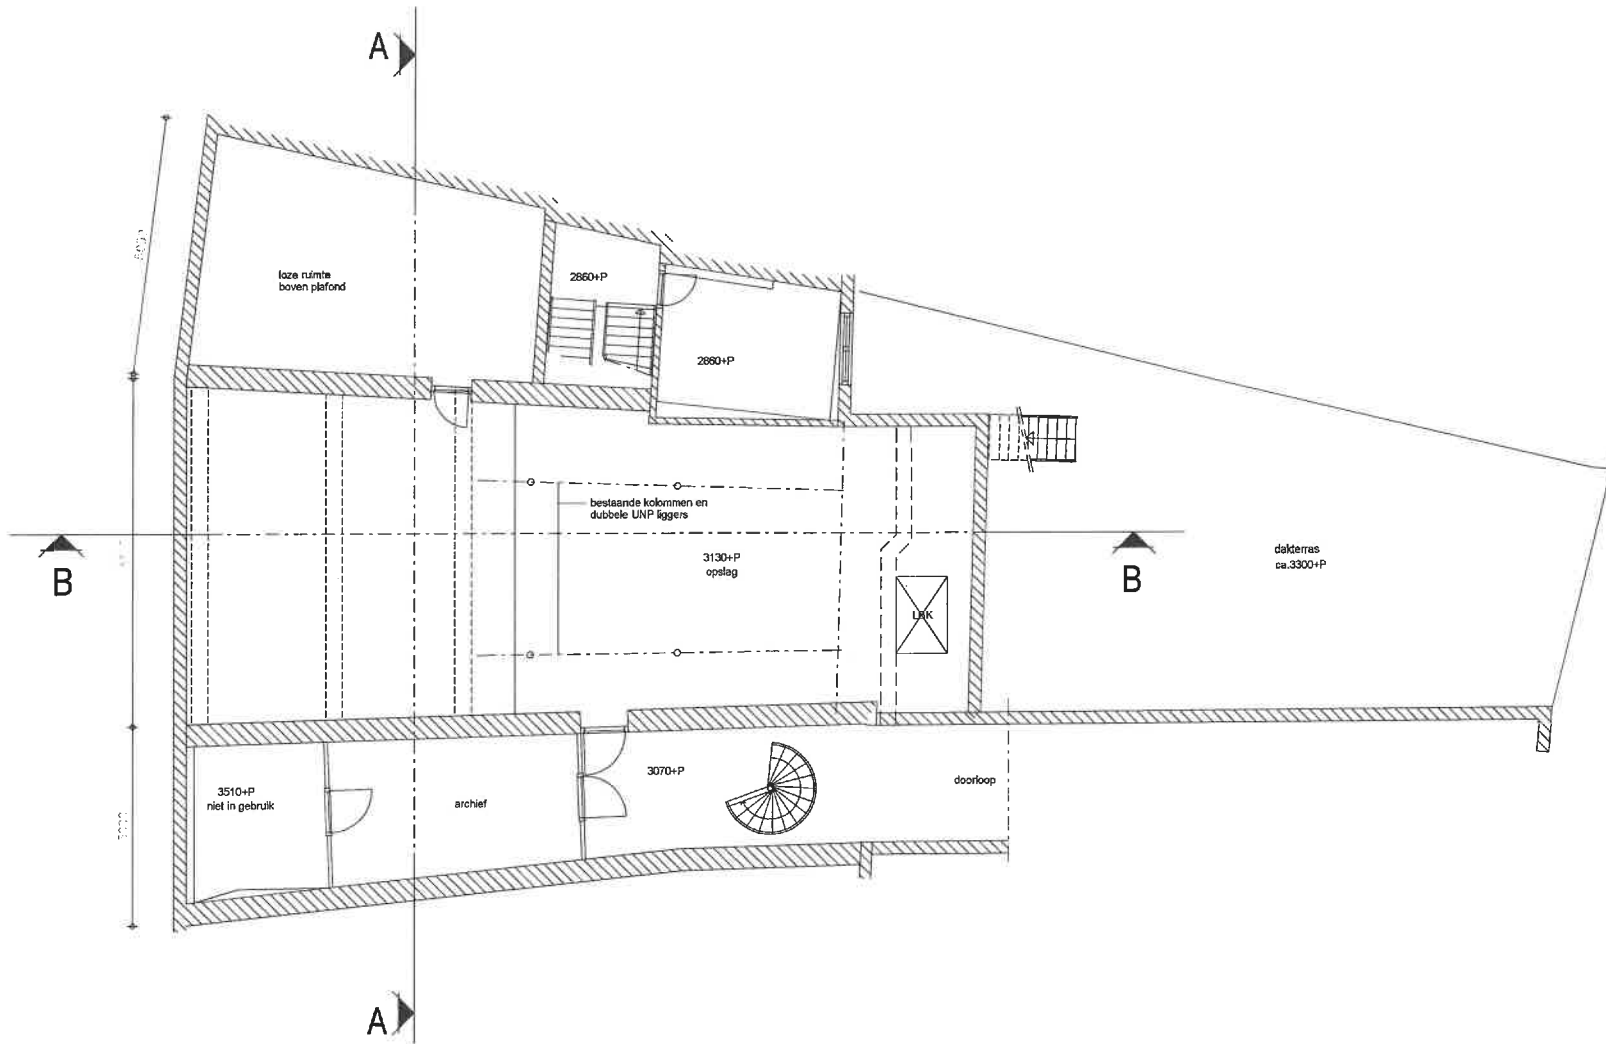

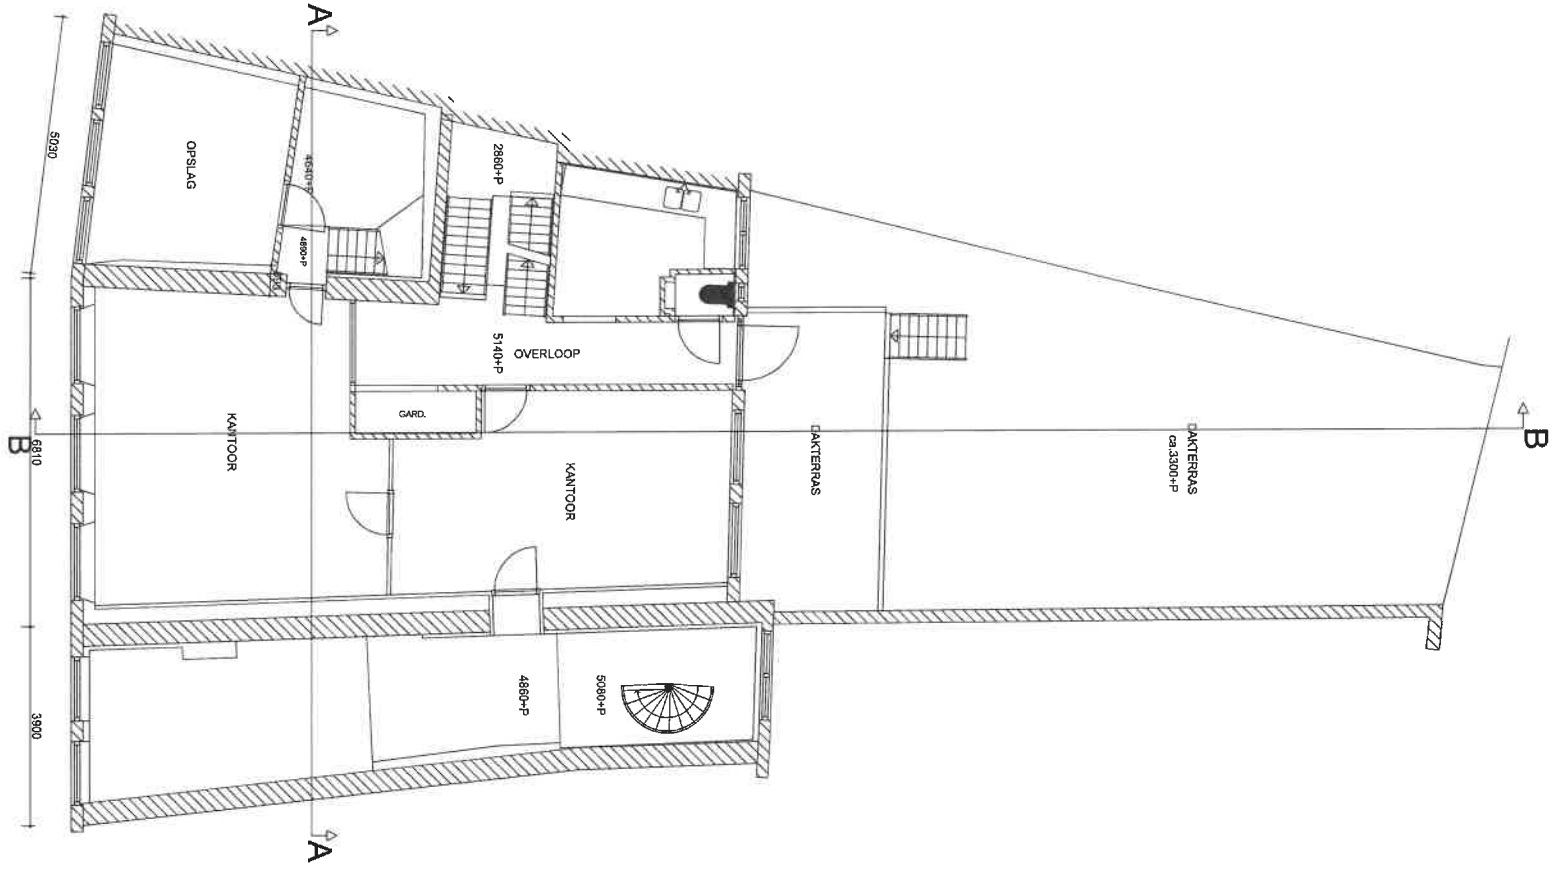

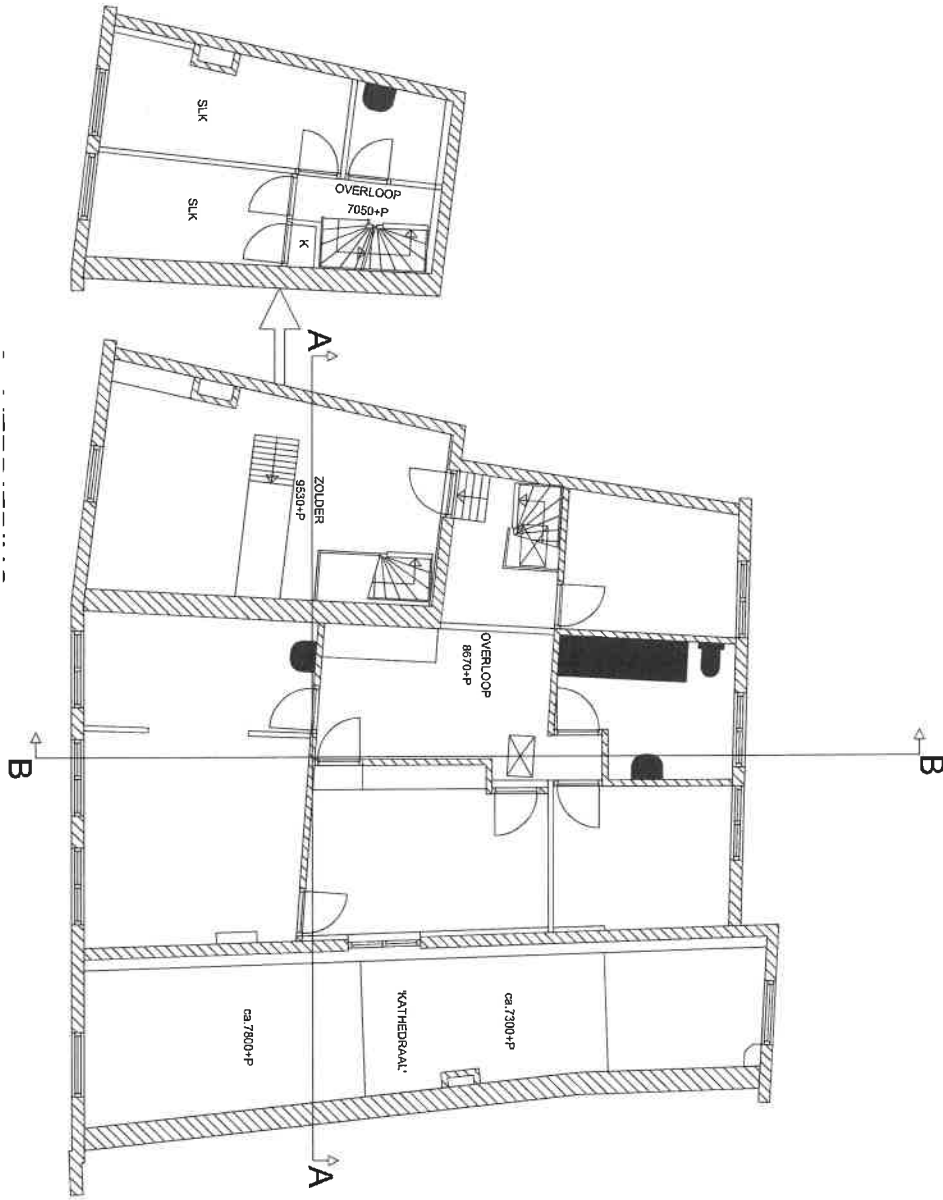

project : Korte Hofstraat 2-4-6-8  
 opdrachtgever: dhr. Leeuwenburg


datum : 15.03.2017 formaat :  
 fase : schaal :


werknr. :  
 tek. nr. : DO.P04

onderwerp: 2e verdieping



Architecten\_Lab

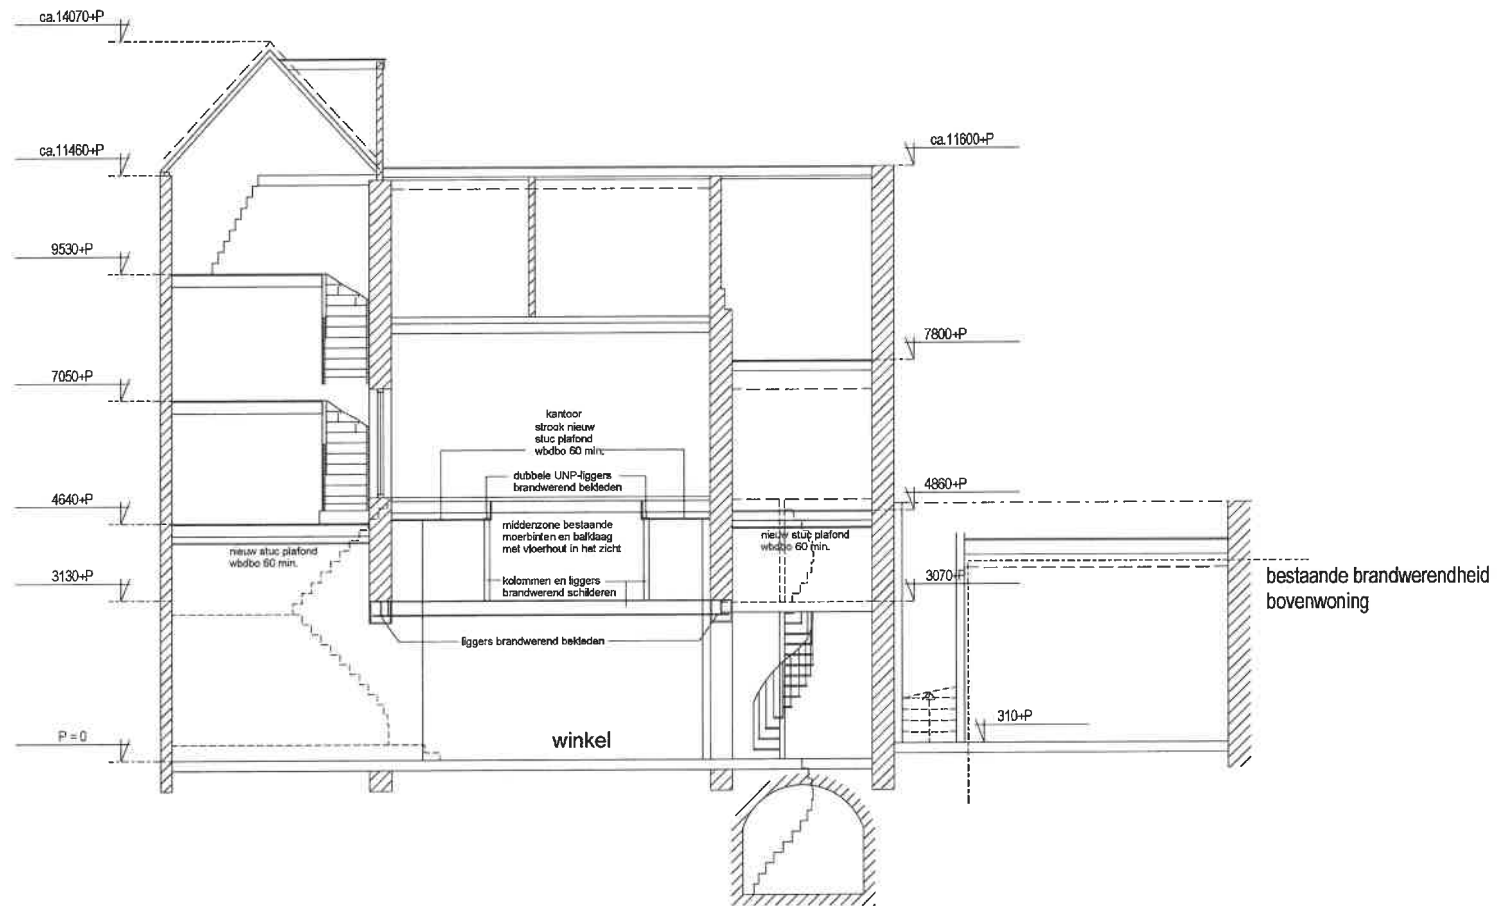

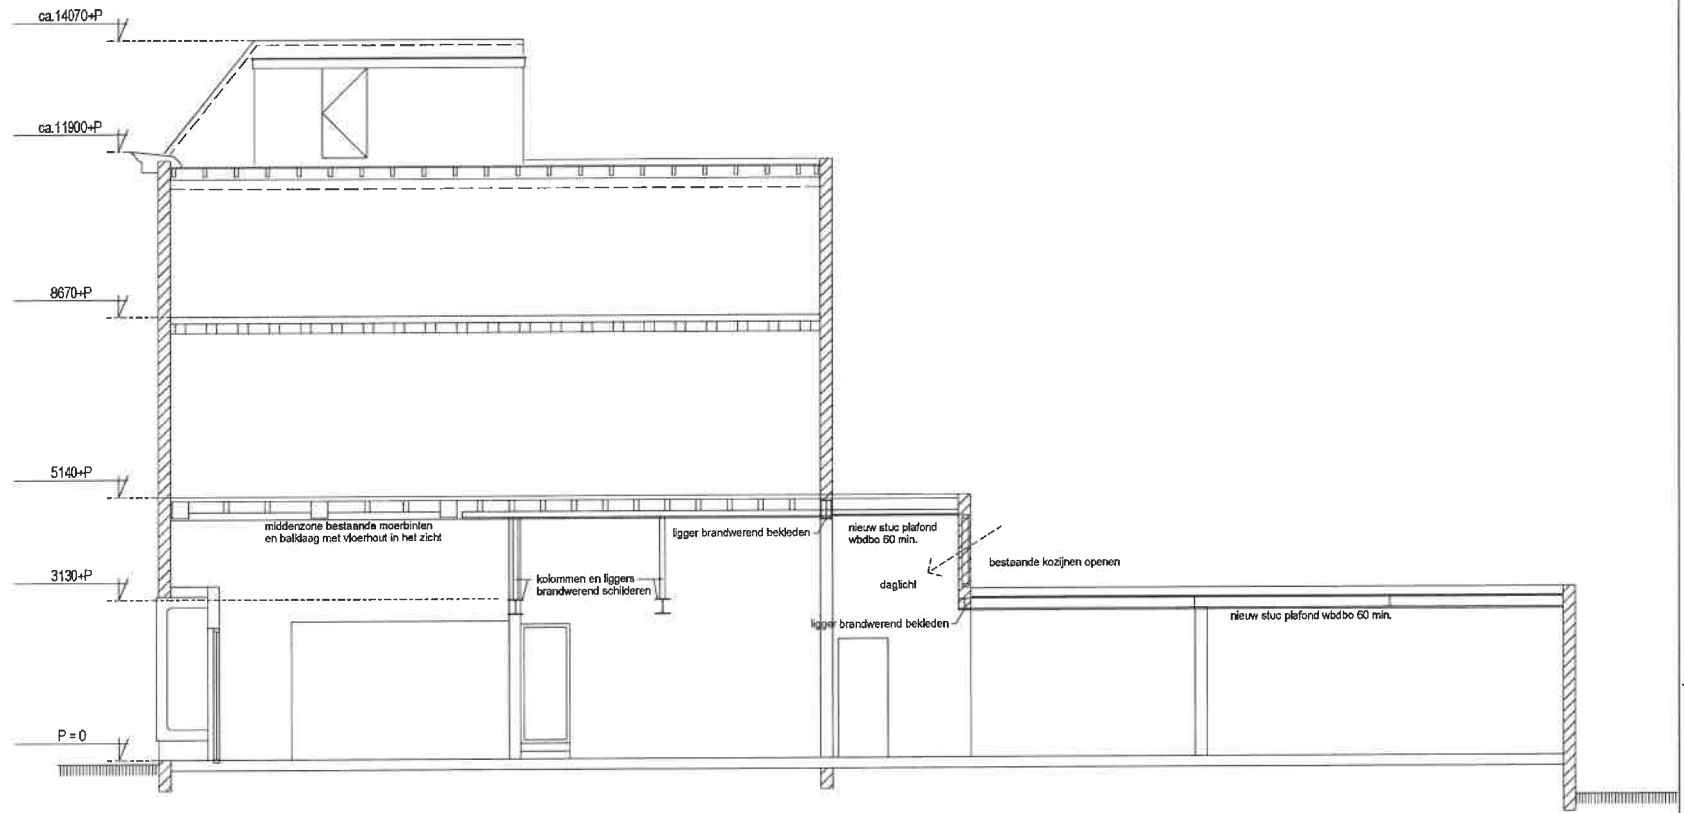

project : Korte Hofstraat 2-4-6-8  
 opdrachtgever : dhr. Leeuwenburg

datum : 15.03.2017  
 fase :

formaat :  
 schaal :

werknr. :  
 tek. nr. : DO.S02

onderwerp: **Doorsnede B**



**Architecten\_Lab**