



# FASERINGSPLATTEGRONDEN Melkmarkt 10 Zwolle

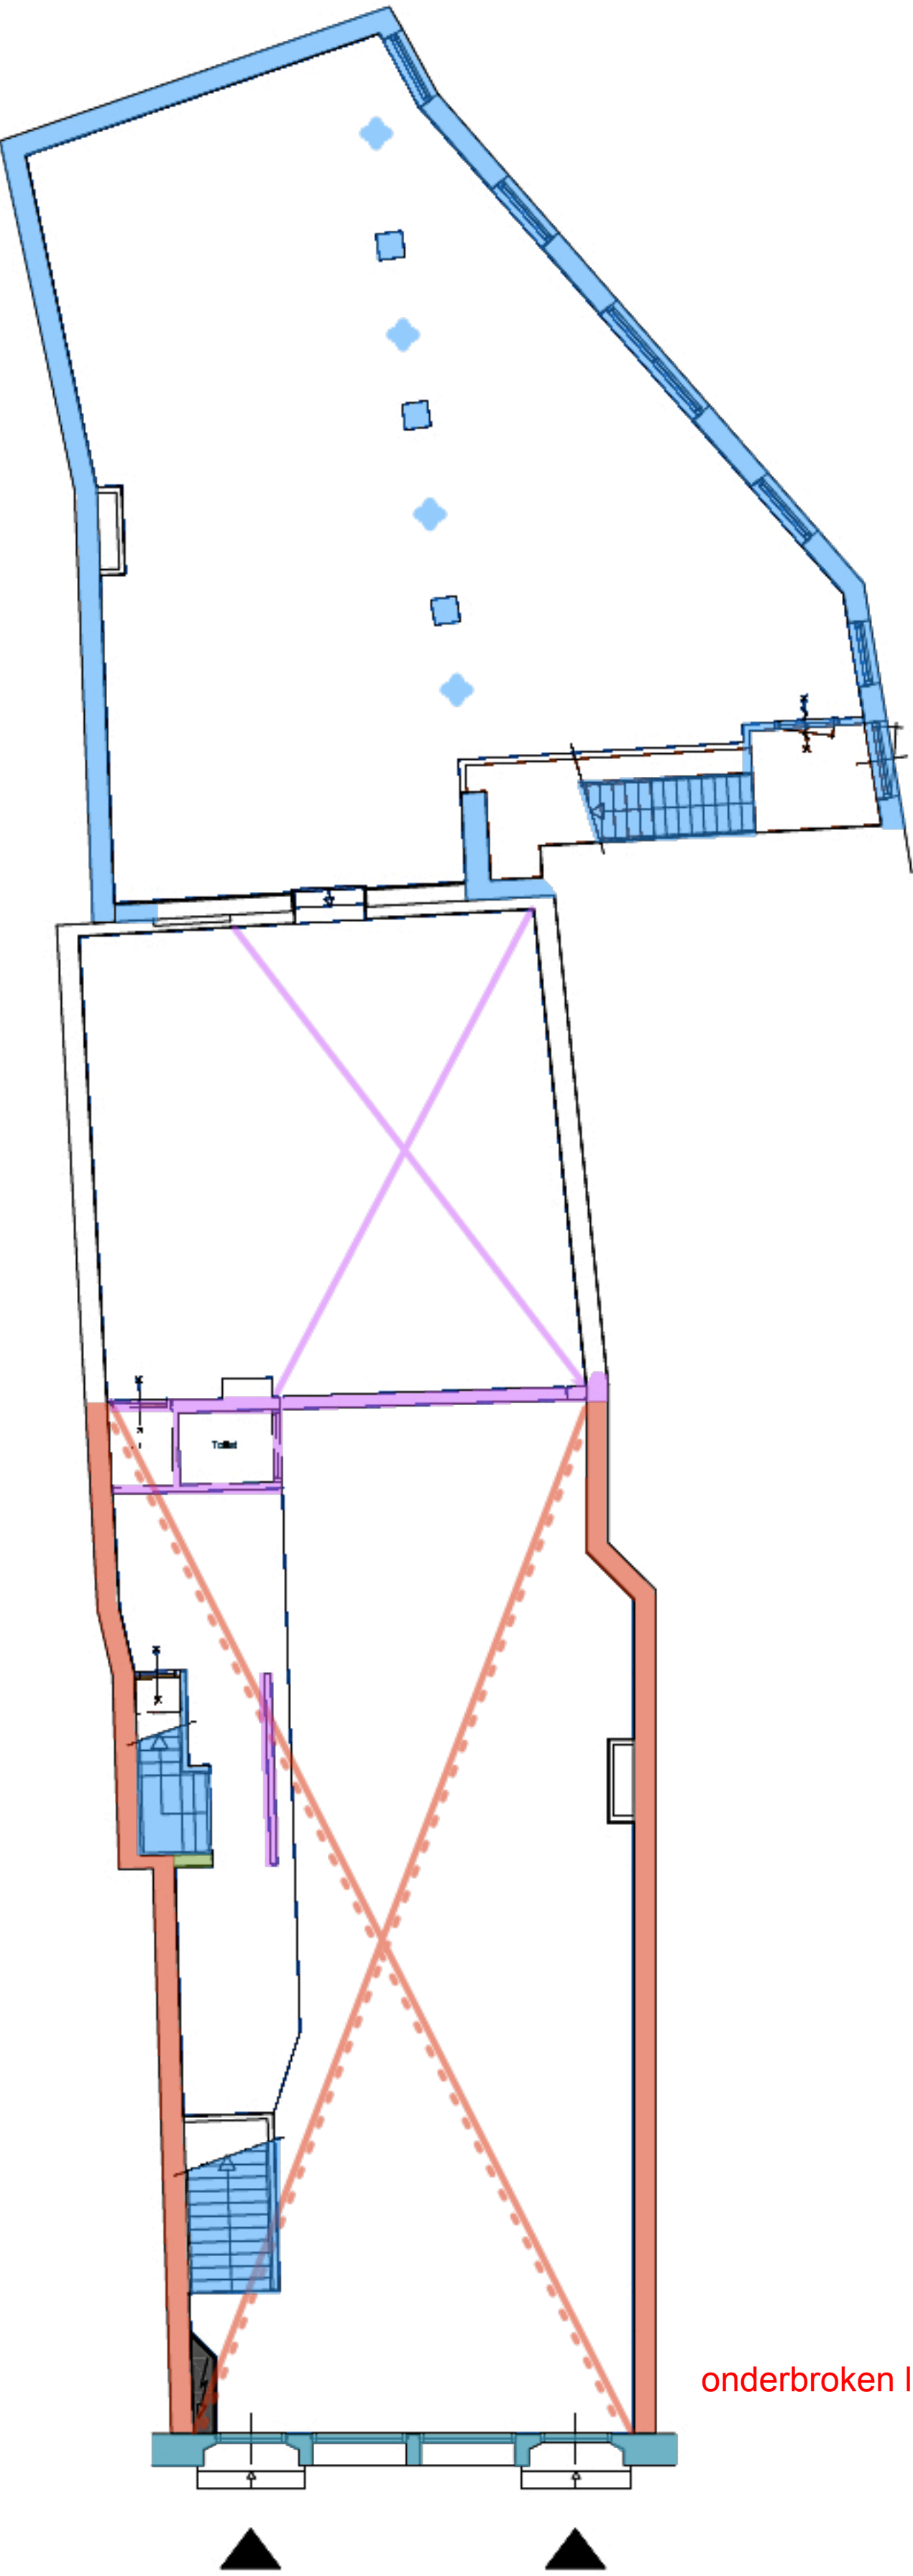


begane grond

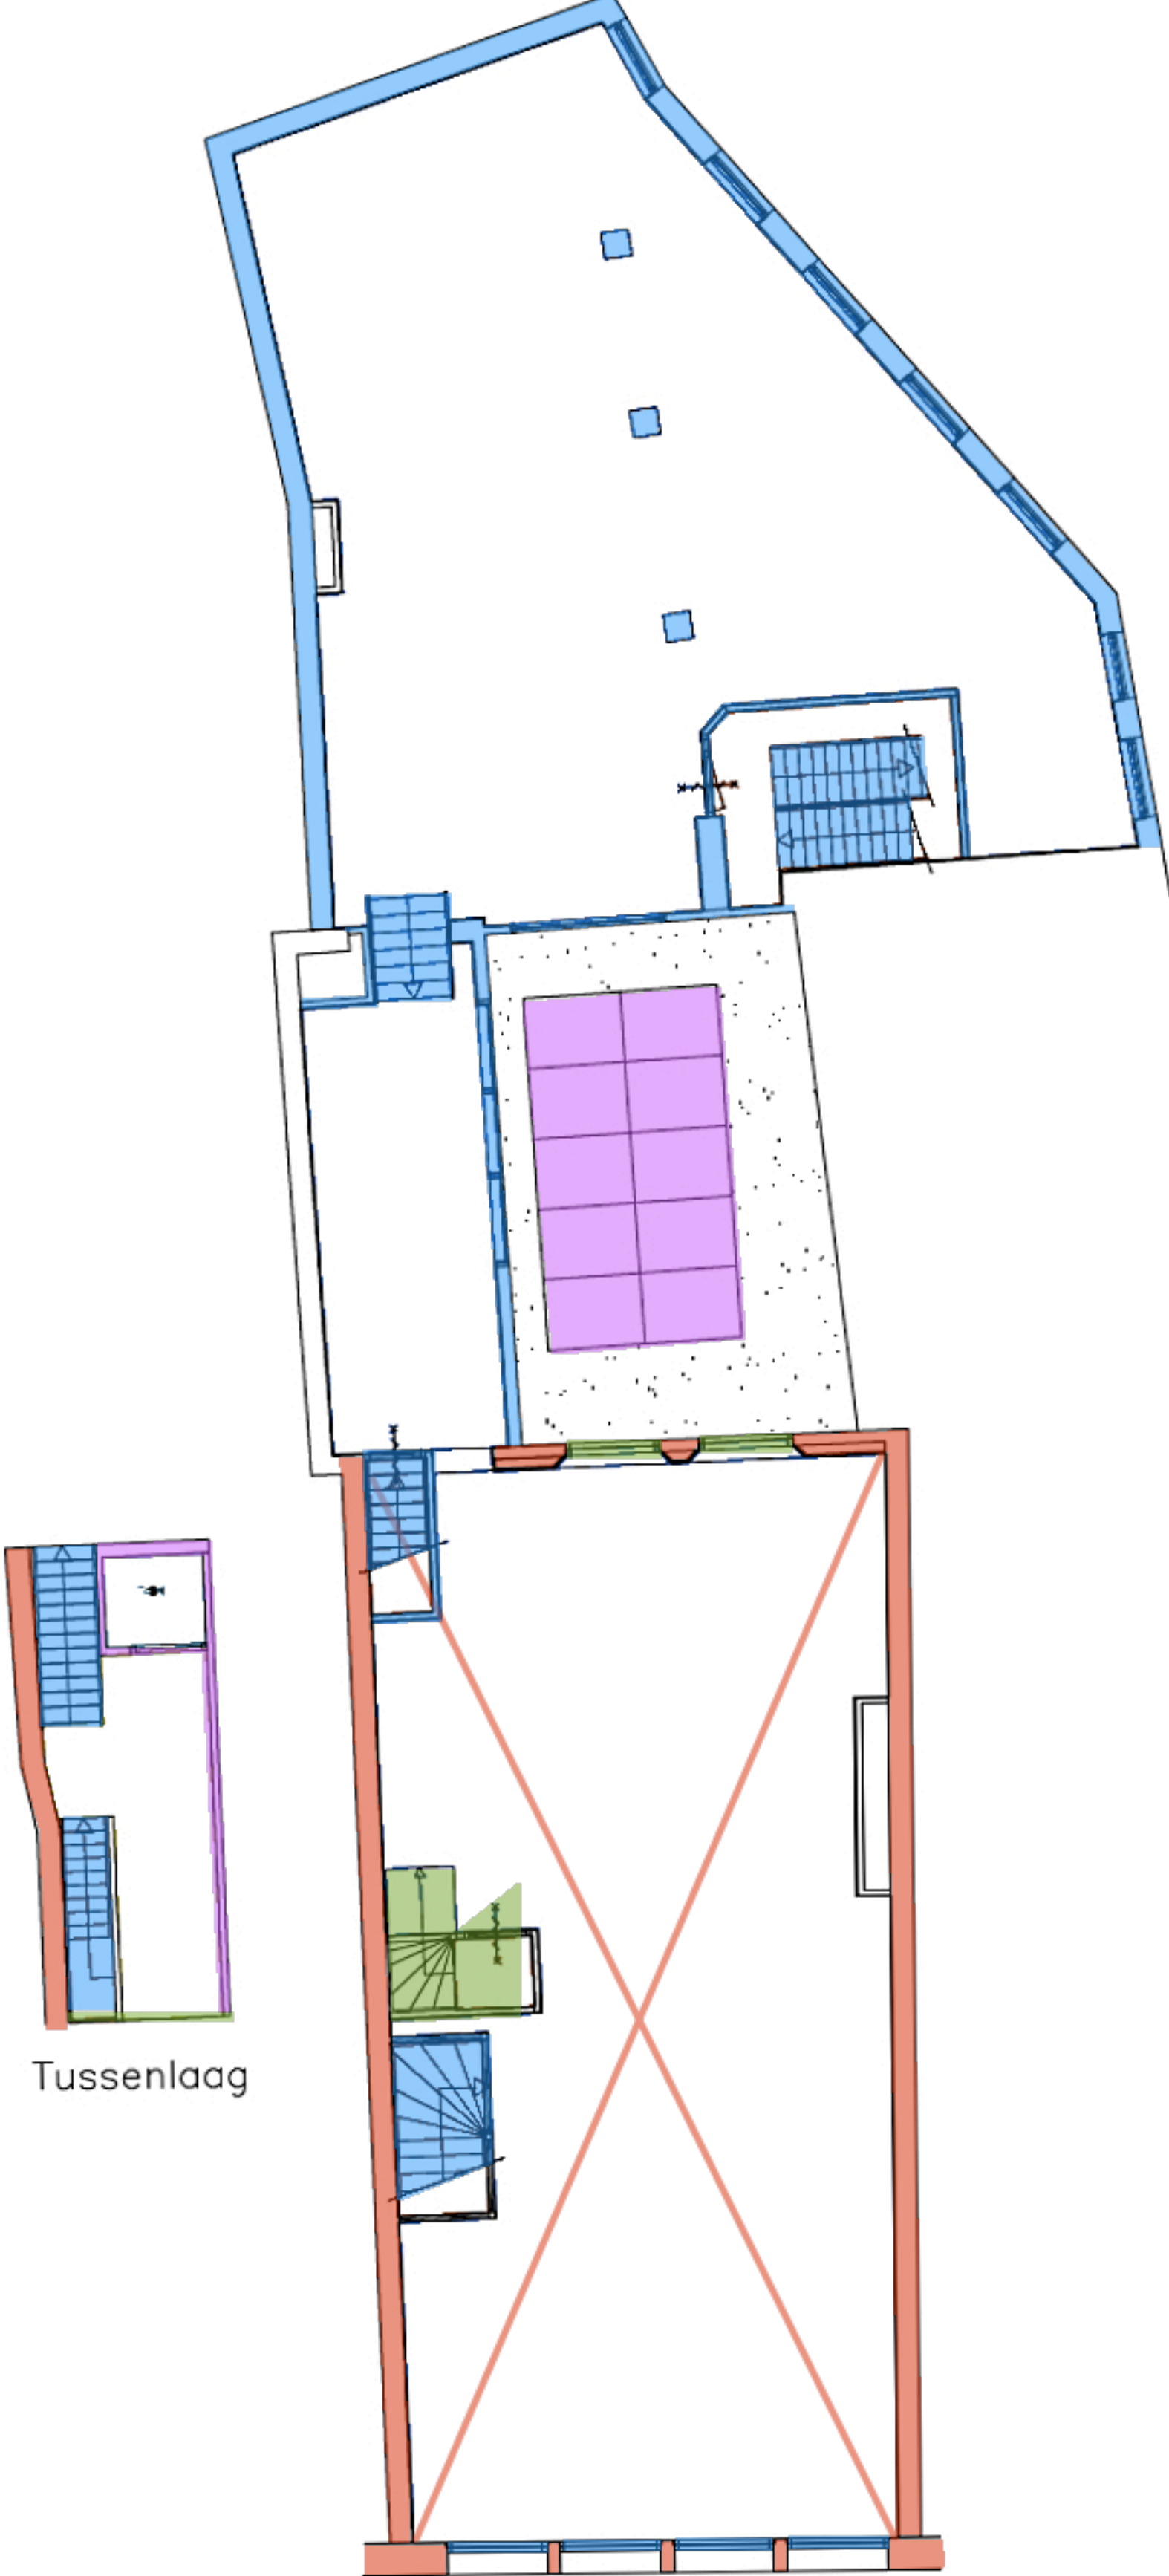

Tussenlaag

verdieping

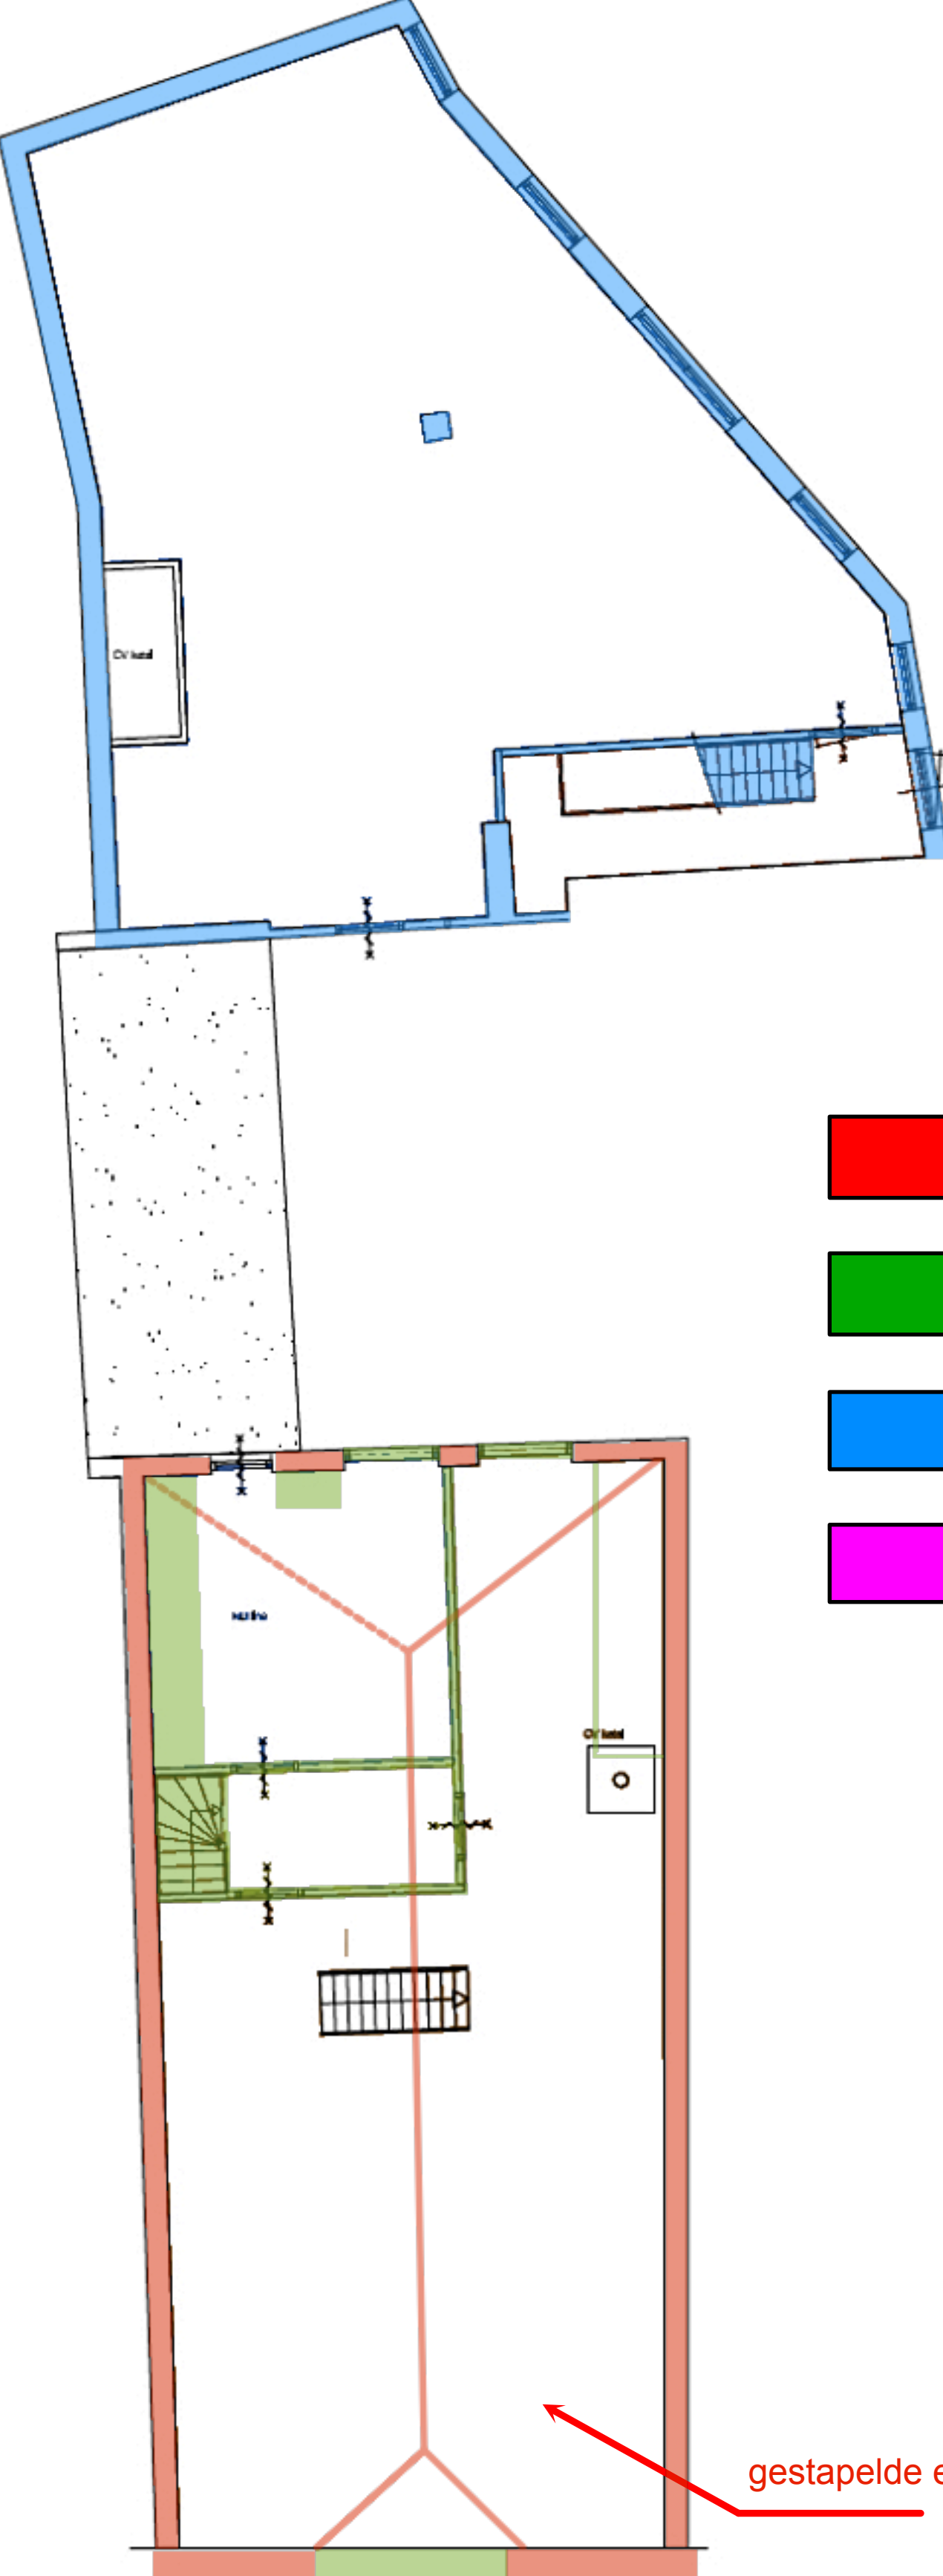

zolder

- late middeleeuwen
- 19e eeuw
- 1920
- 1954

gestapelde eiken kapgebinten en sporengespannen