



BEGANE GROND ROGGESTR.

Benaming <i>DAND ROGGESTR 1 EN KERKSTRAAT 2.</i>	Schaal 1:100	Datum 5/3-'76	Wijziging
	Getekend <i>[Signature]</i>	Gecontroleerd	Formaat A4
<i>GEN. WERKEN DOESBURG.</i>	Gezien	Volgnummer	

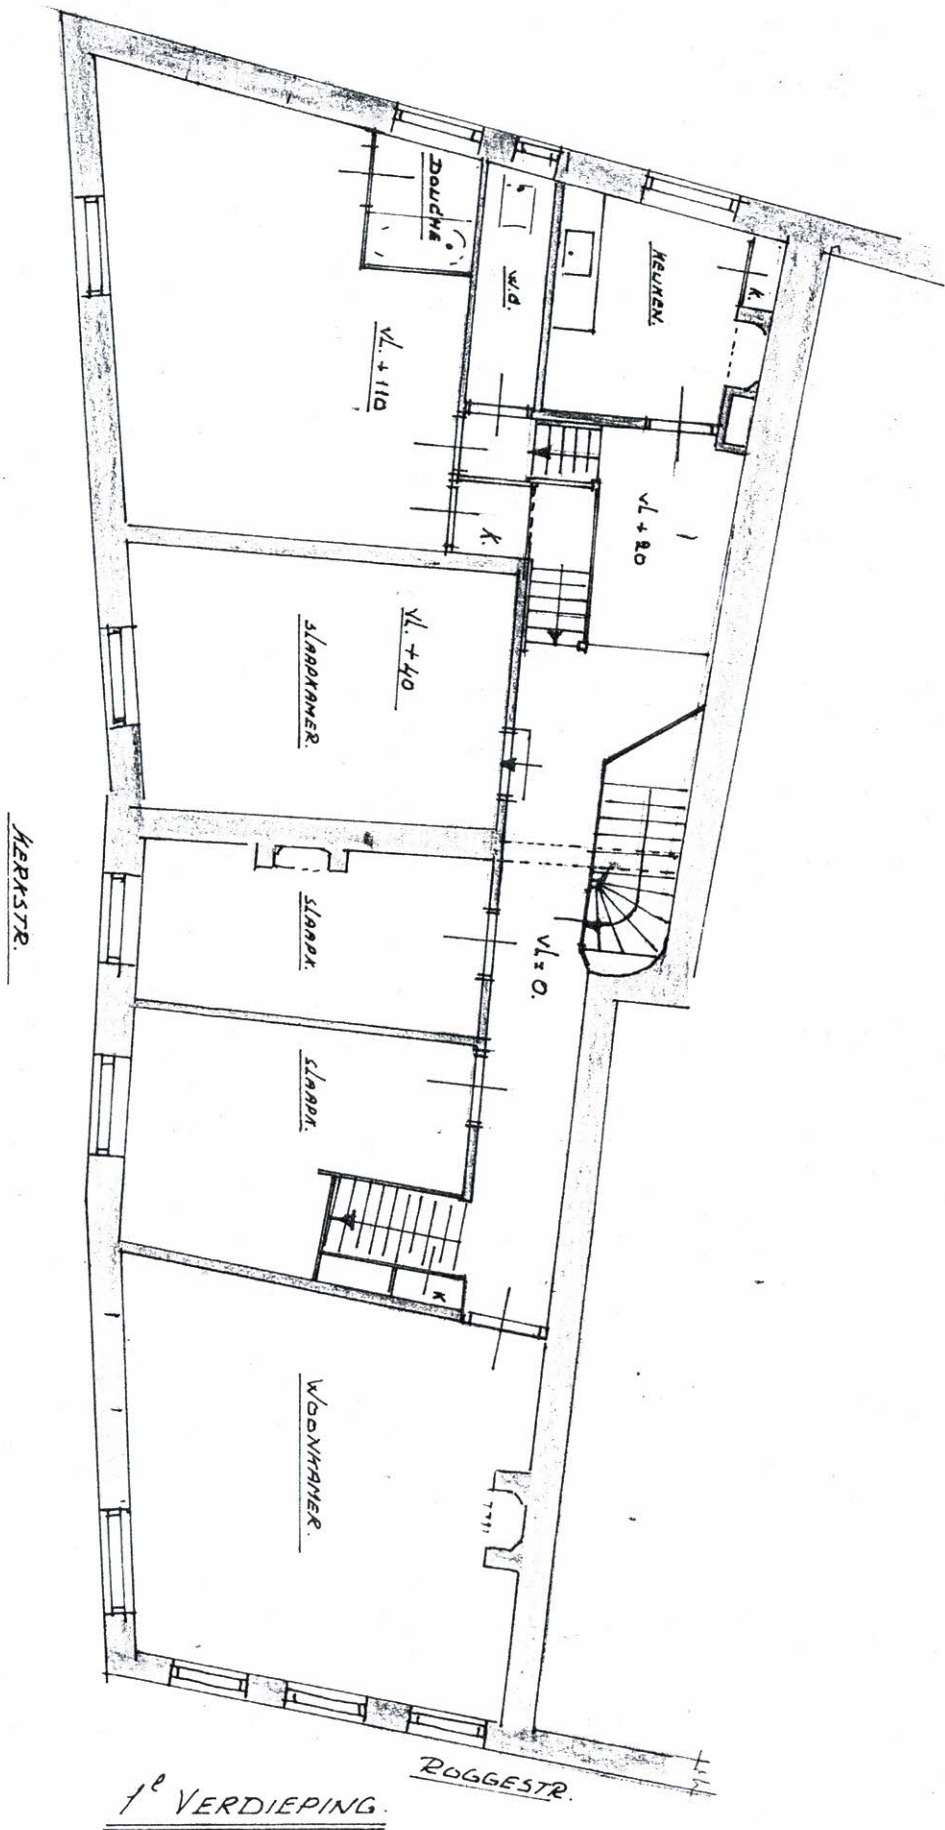


1^e VERDIEPING.

Benaming PAND. ROGGESTR. 1 EN KERKSTRAAT 2	Schaal 1 : 100	Datum 5/3.76	Wijziging
	Getekend <i>[Handwritten Signature]</i>	Formaat	
GEM. WERKEN DOESBURG.	Gecontroleerd	A4	
	Gezien	Volgnummer	

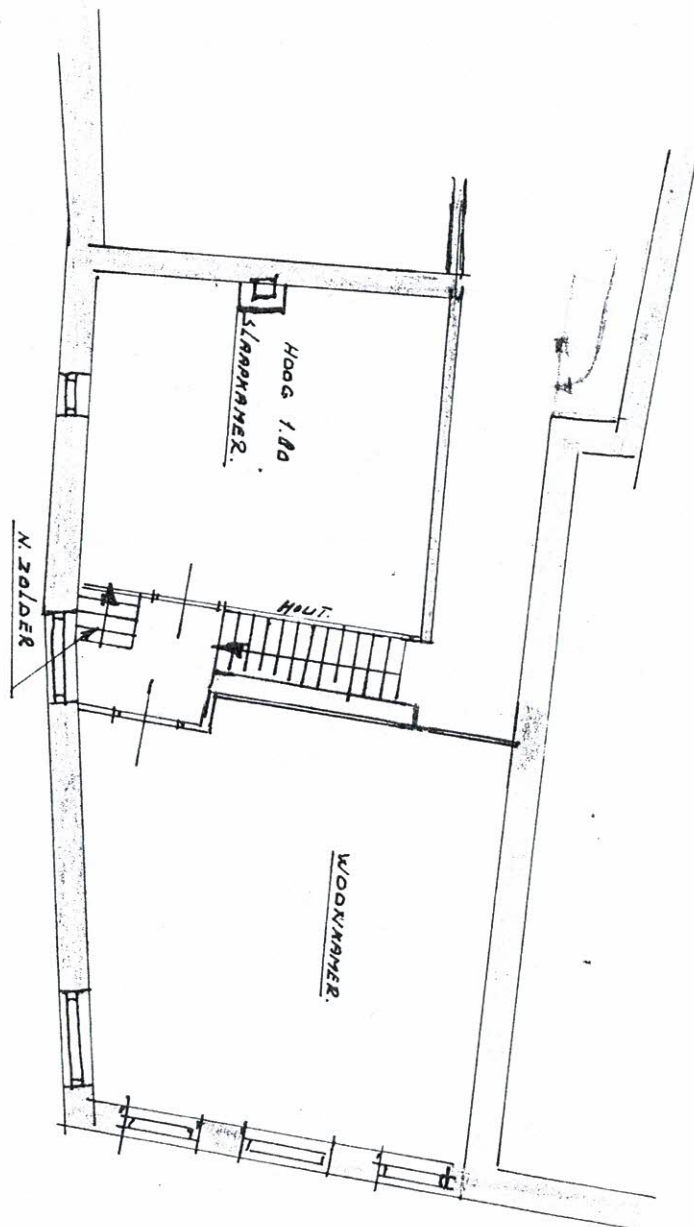


2^e VERDIEPING. (TUSSENVERDIEPING)

Benaming PAND ROGCESTR. 1 EN KERKSTRAAT 2	Schaal 1 : 100	Datum 5/3-'76	Wijziging
	Getekend <i>P. de</i>		Formaat
GEN. WERKEN DOESBURG.	Gecontroleerd		A4
	Gezien		Volnummer

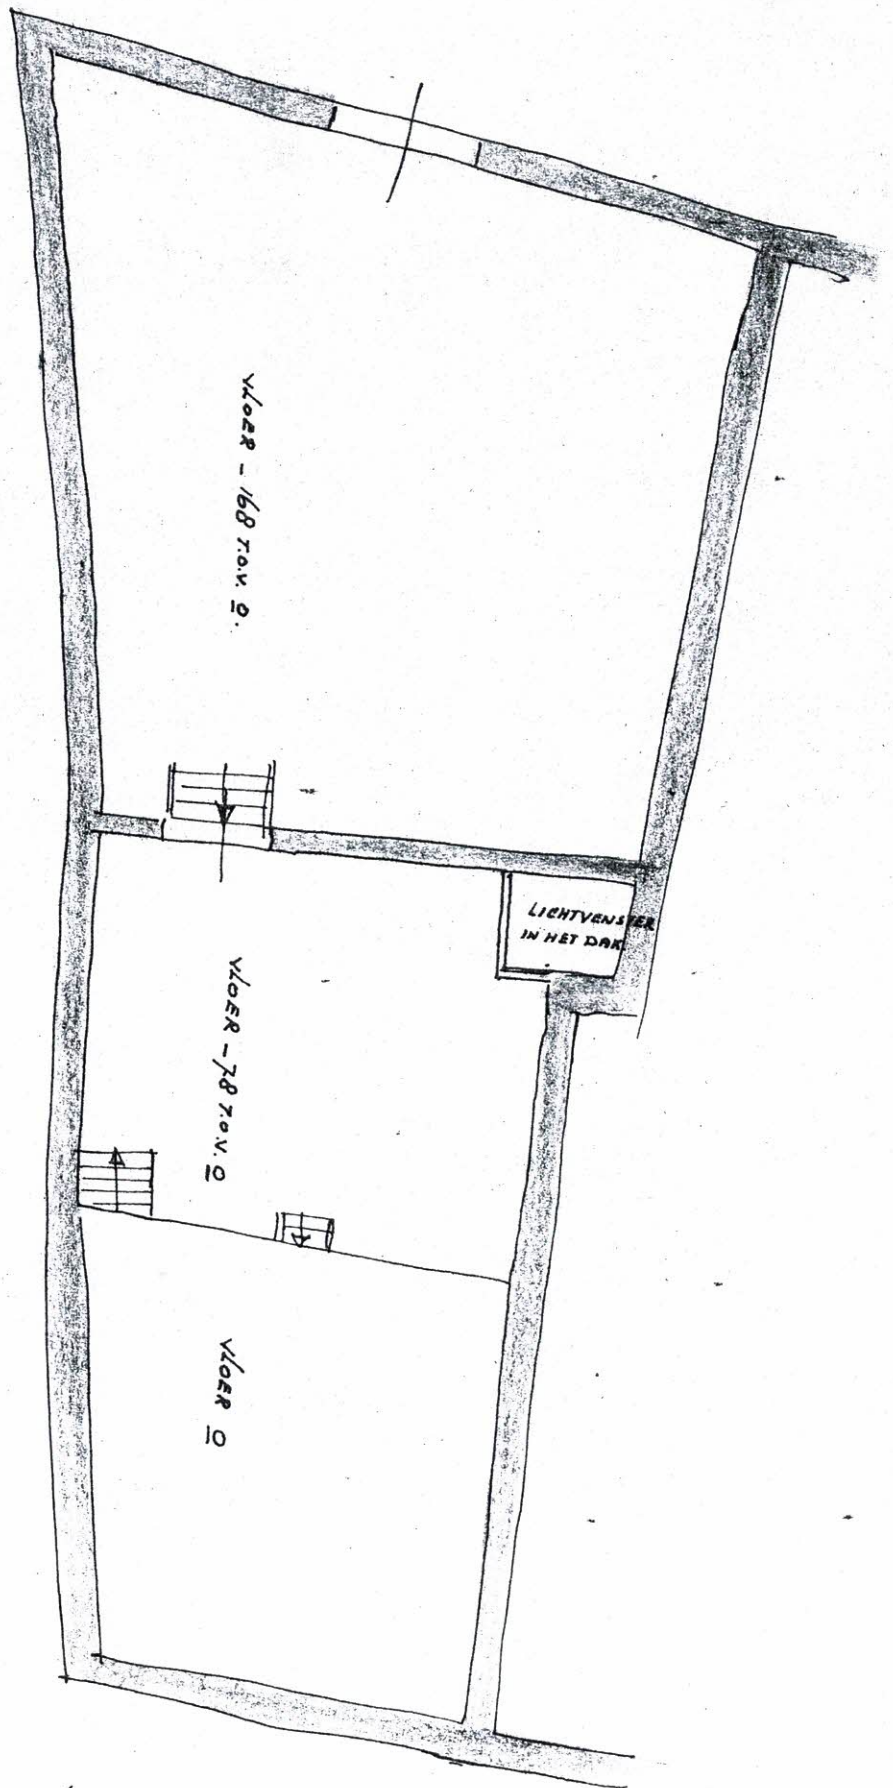

ZOLDER VERDIEPING.

Benaming PAND ROGGESTR. 1 EN HERNSTR. 2	Schaal 1:100	Datum 5/3-76	Wijziging
	Getekend <i>[Handwritten Signature]</i>	Gecontroleerd	Formaat A4
GEM. WERKEN DOESBURG	Gezien	Volgnummer	

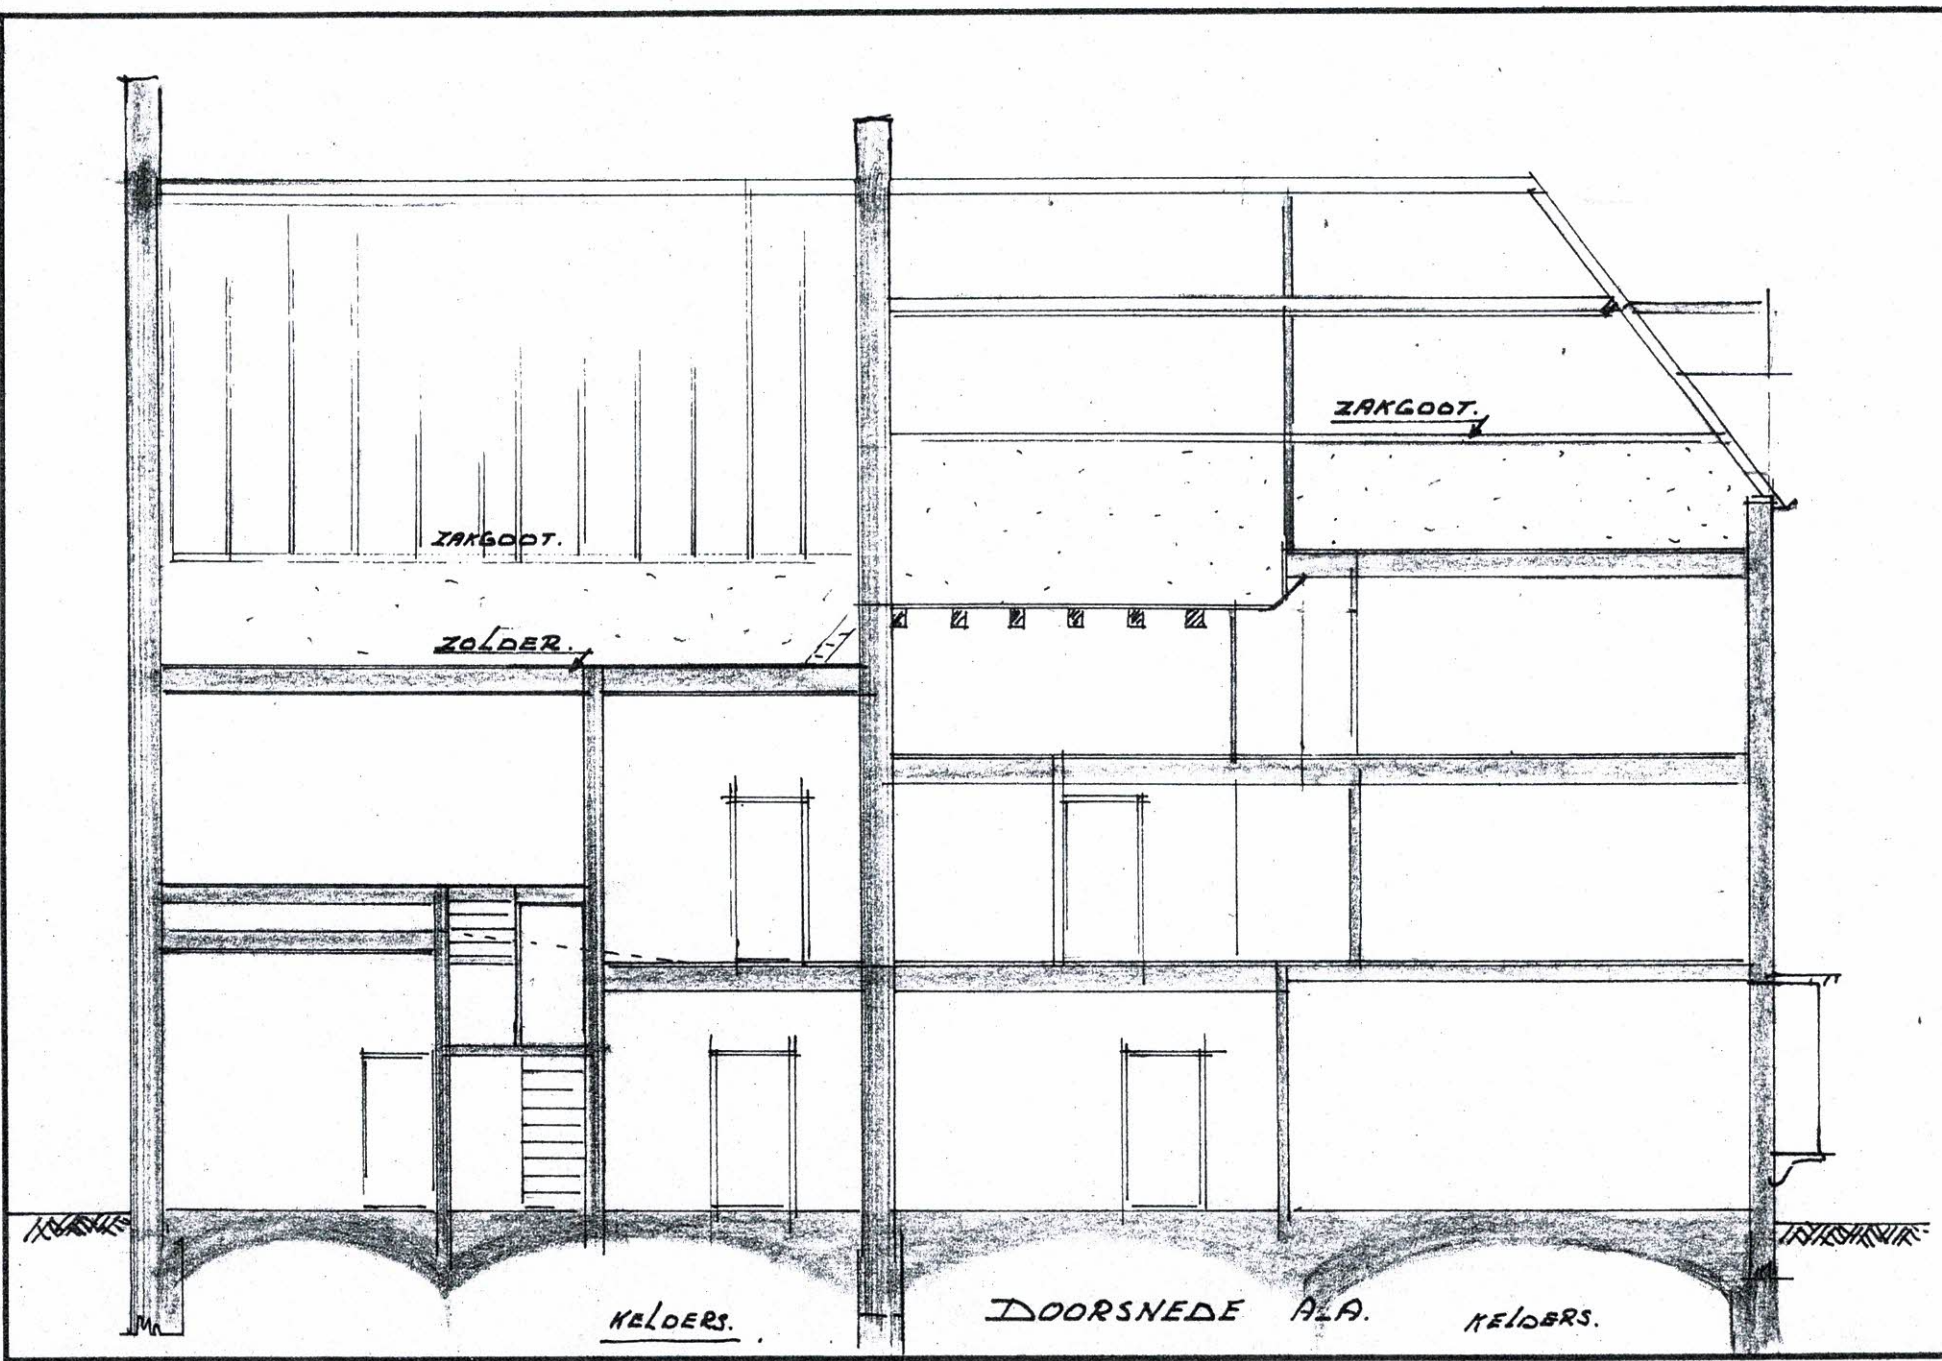

Benaming PAND ROGGESTR. 1 EN. MERKSTR. 2	Schaal 1:100	Datum 5/5-24	Wijziging
	Getekend <i>[Signature]</i>	Gecontroleerd	Volgnummer
GEN. WERKEN DOESBURG.	Gezien		Formaat A4