

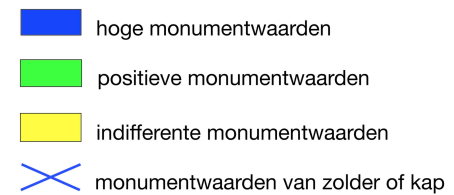


Waarderingsplattegrond Begane grond

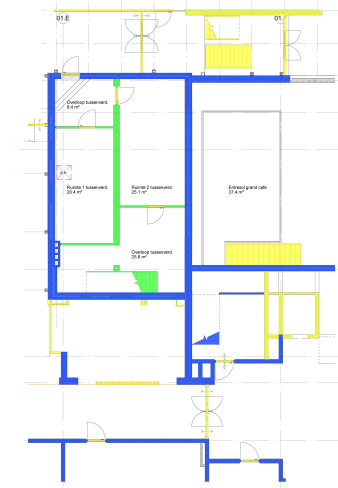


Waarderingsplattegrond verdieping

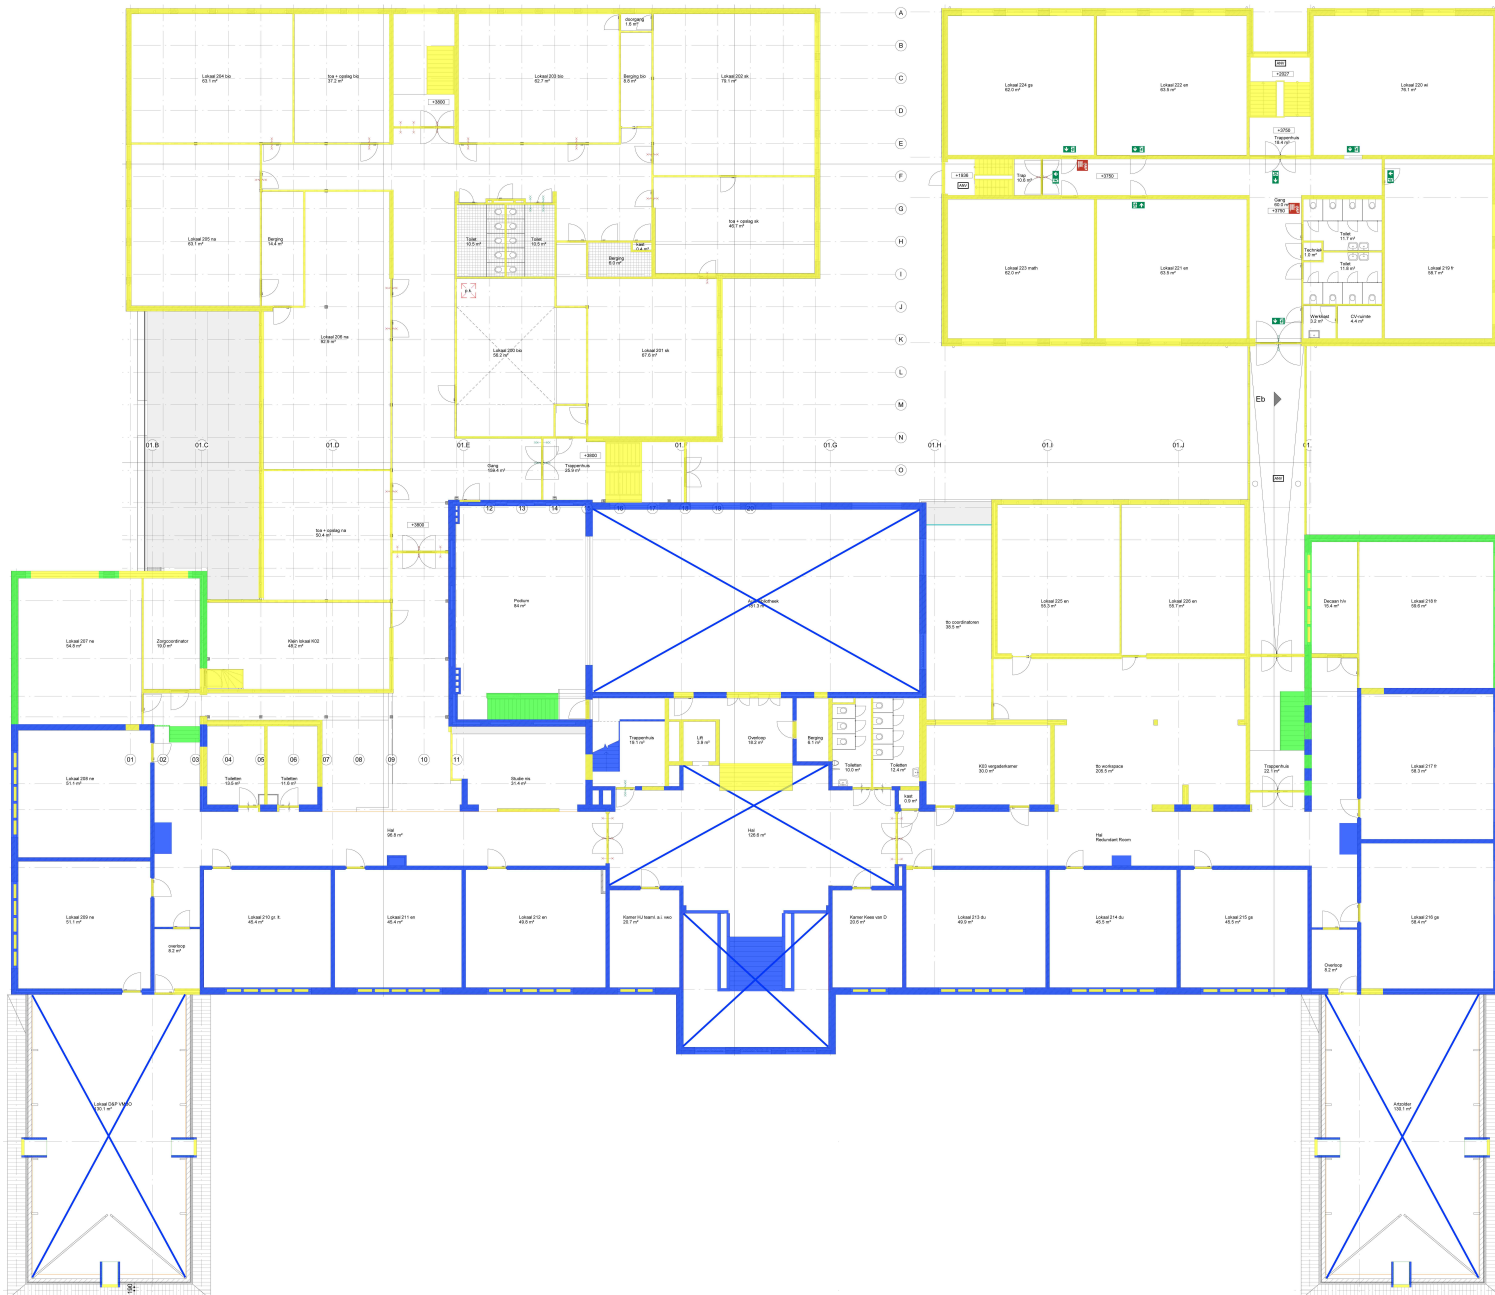

-  hoge monumentwaarden
-  positieve monumentwaarden
-  indifferente monumentwaarden
-  monumentwaarden van zolder of kap

Lindenlaan 23

Waarderingsplattegrond zolder

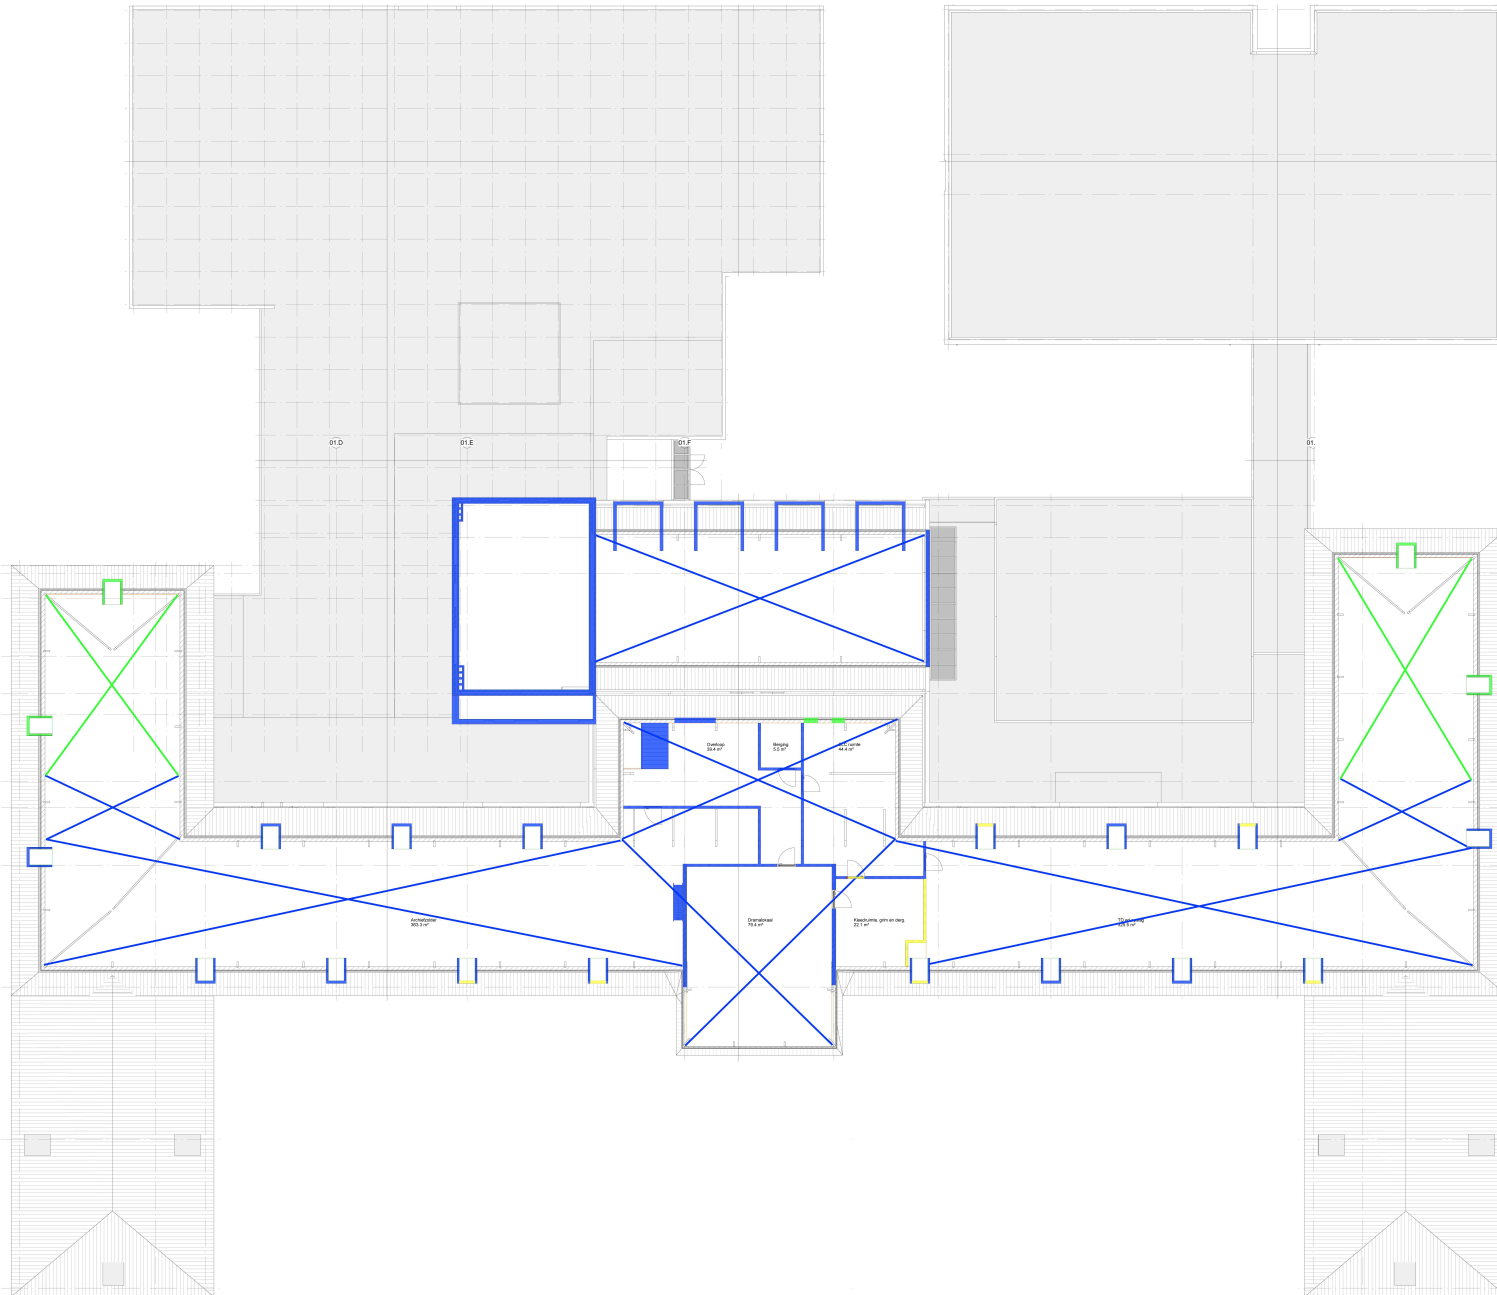

-  hoge monumentwaarden
-  positieve monumentwaarden
-  indifferente monumentwaarden
-  monumentwaarden van zolder of kap