

Locatie - Kadastrale gegevens


gemeentenaam: Voorst
Adres: Oude Wezeveldseweg 18 te Twello


Perceel: TLO00-A-2242
Oppervlakte: 4.847 m²
Omtrek: 327 m

Perceel: TLO00-A-2240
Oppervlakte: 184 m²
Omtrek: 81 m


Totale oppervlakte: 5031 m²


Bebouwings oppervlakte (BVO):
Woning + schuur 458 m²
Hooischuur 131 m²

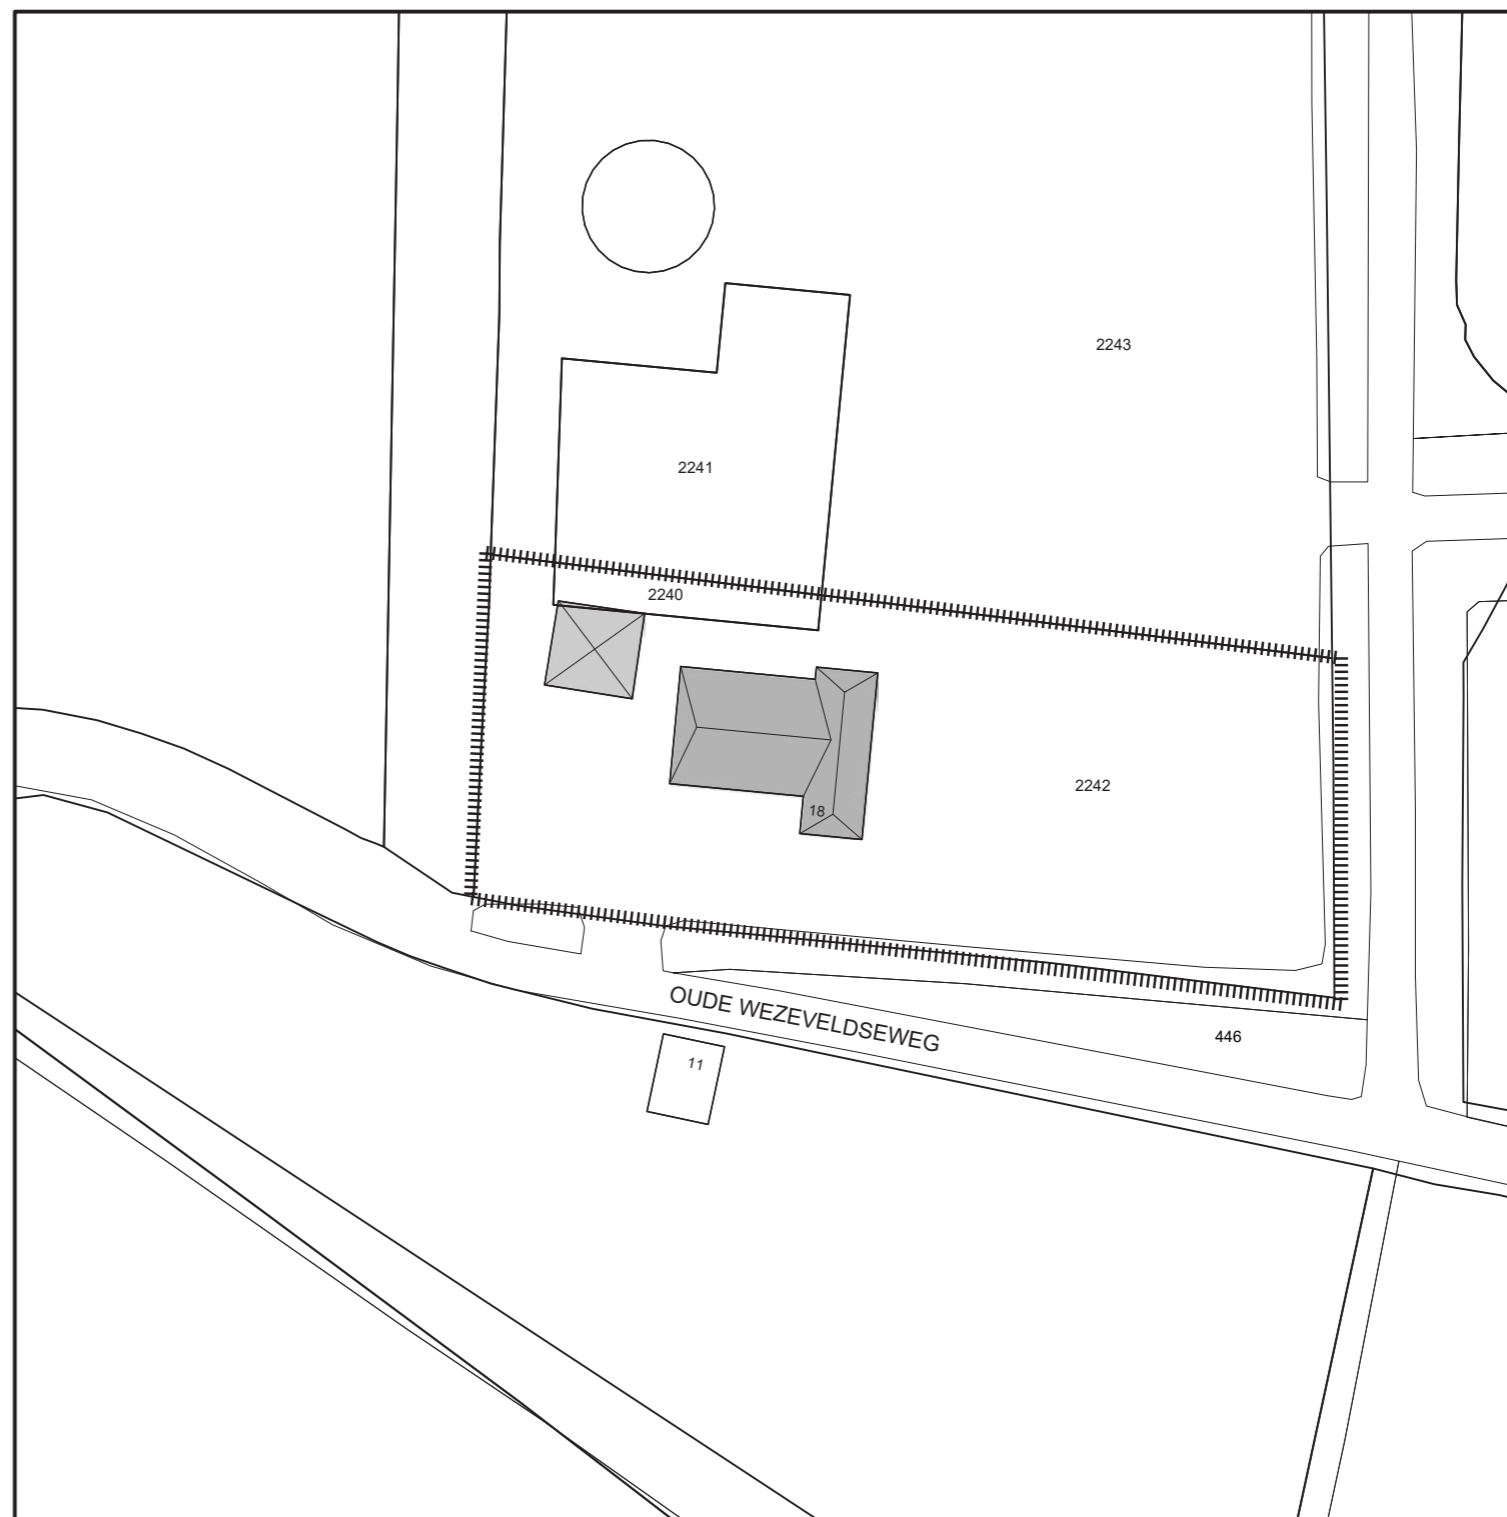

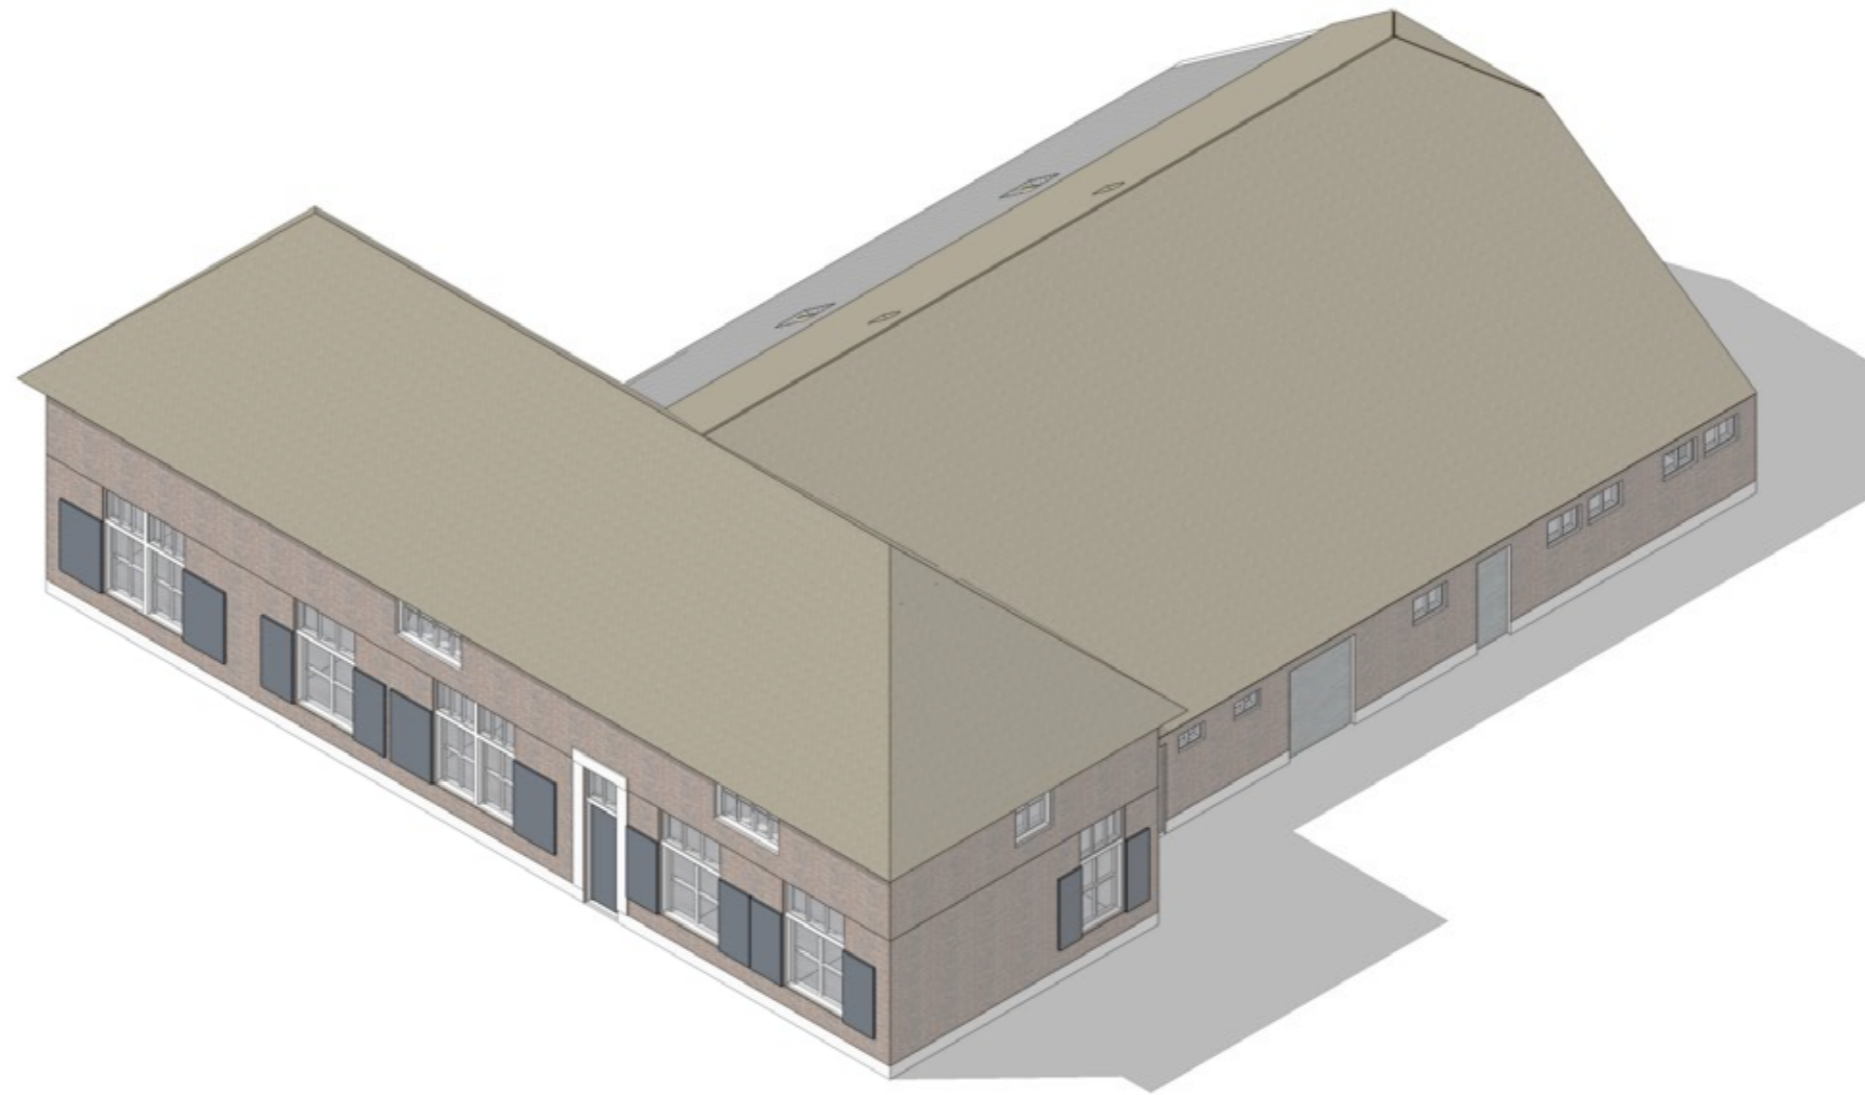


BESTAANDE SITUATIE

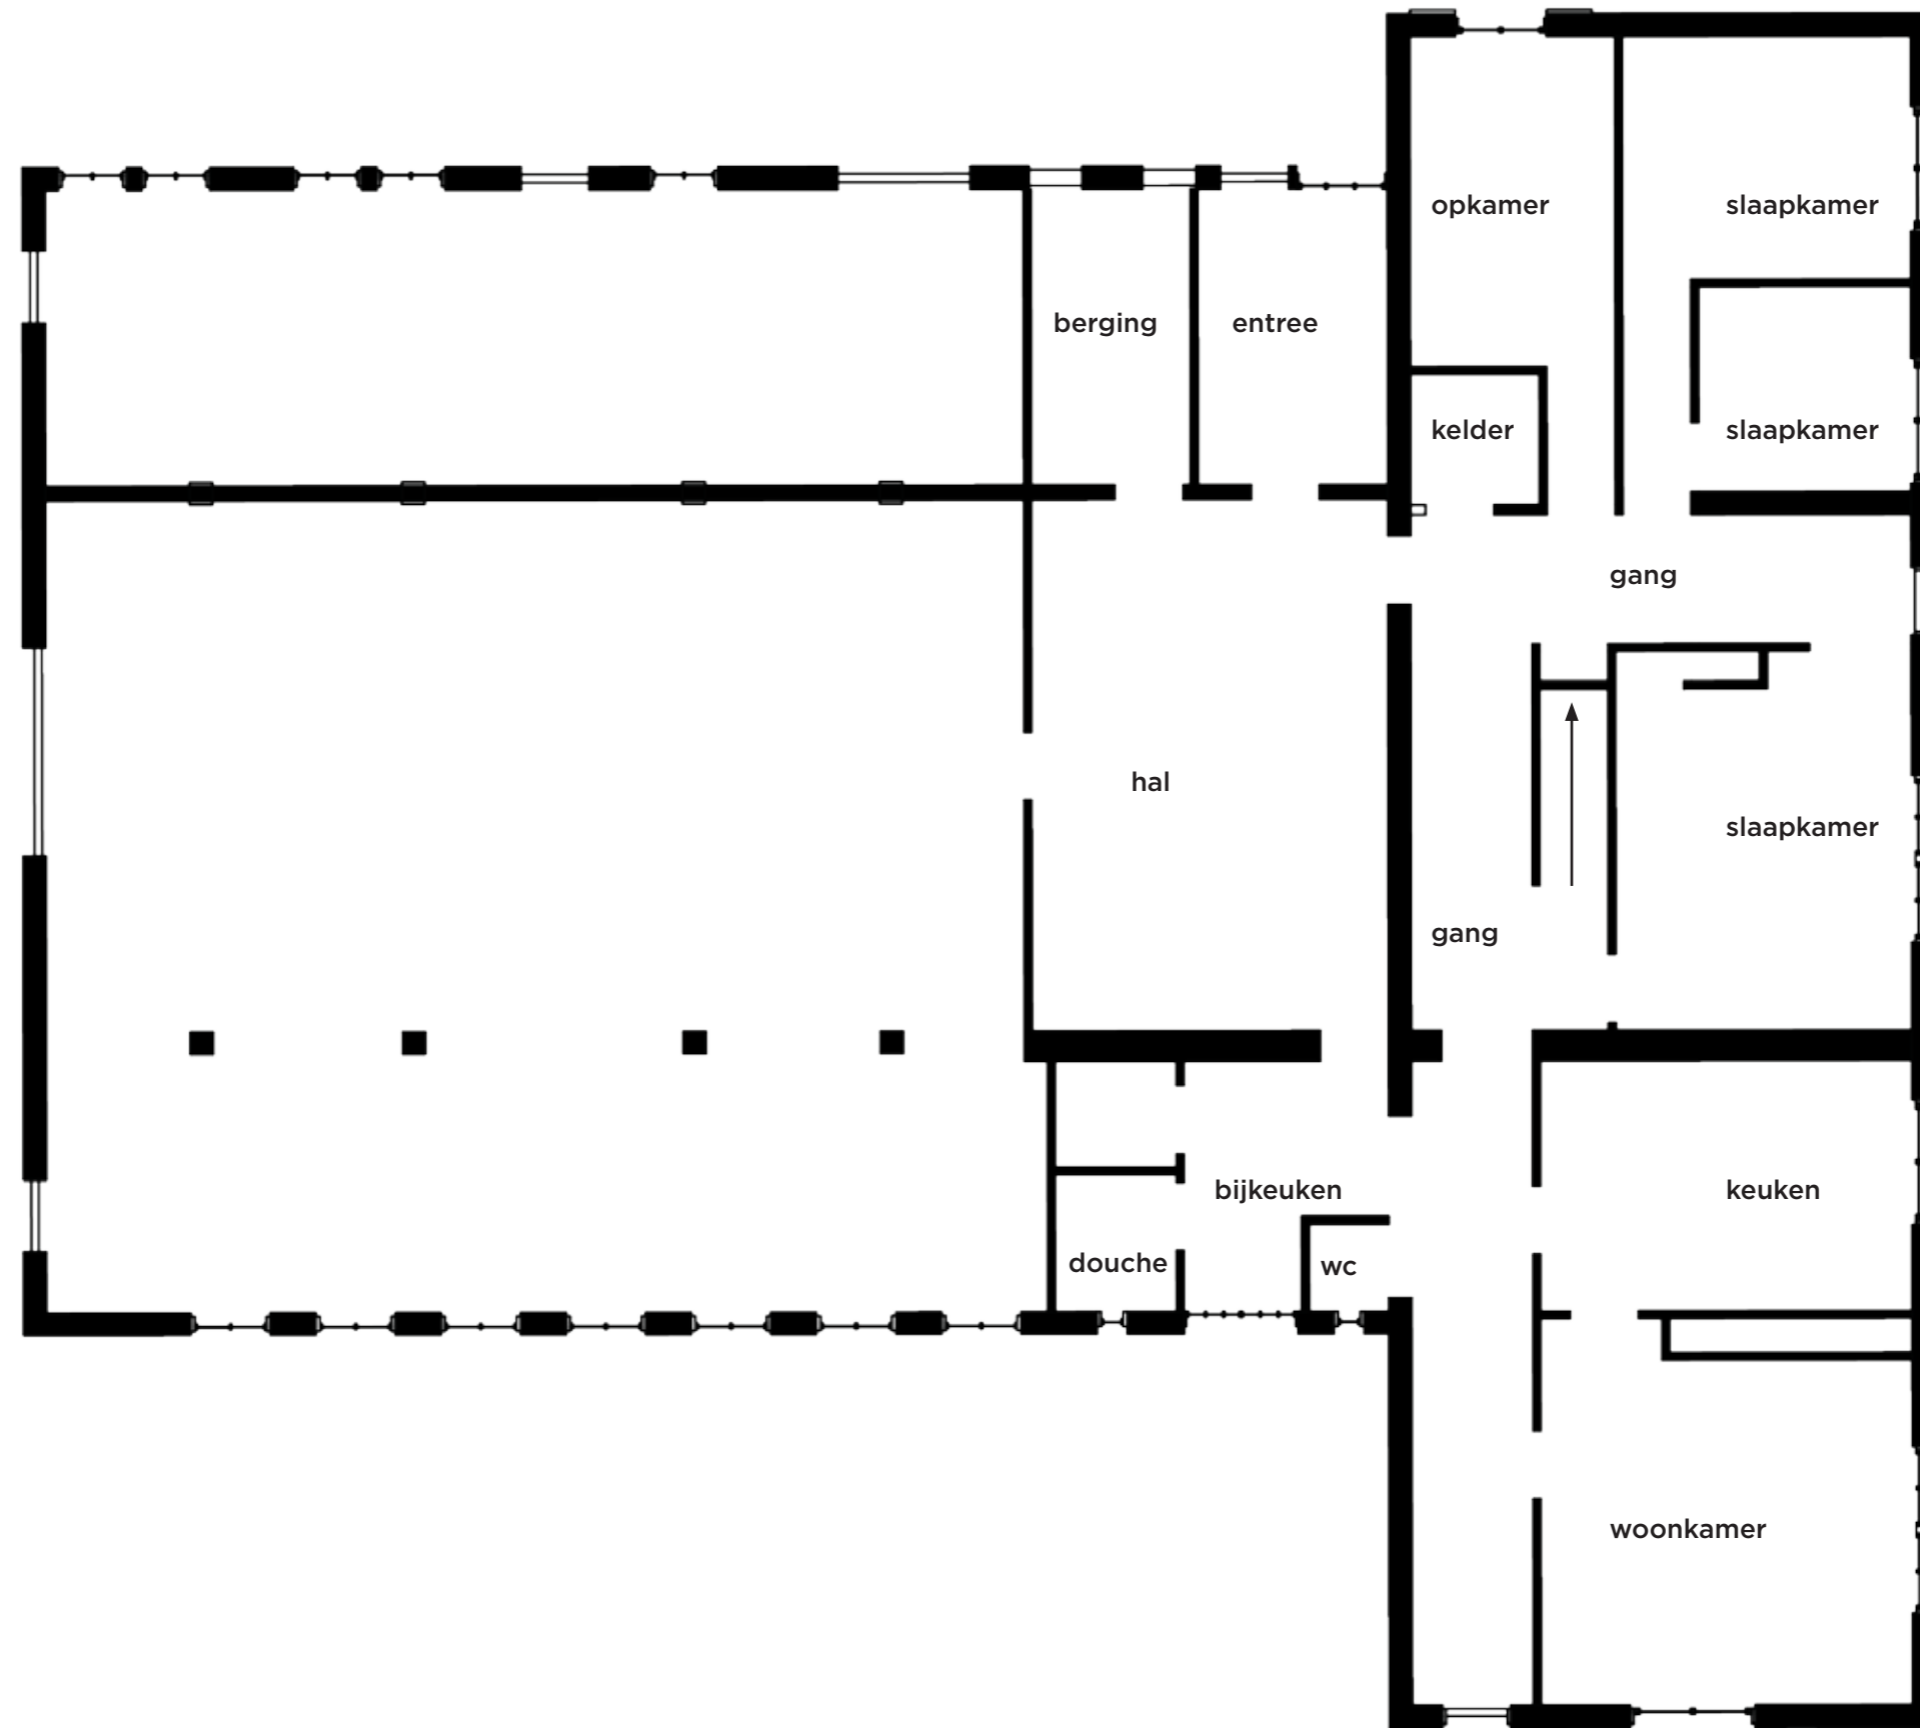


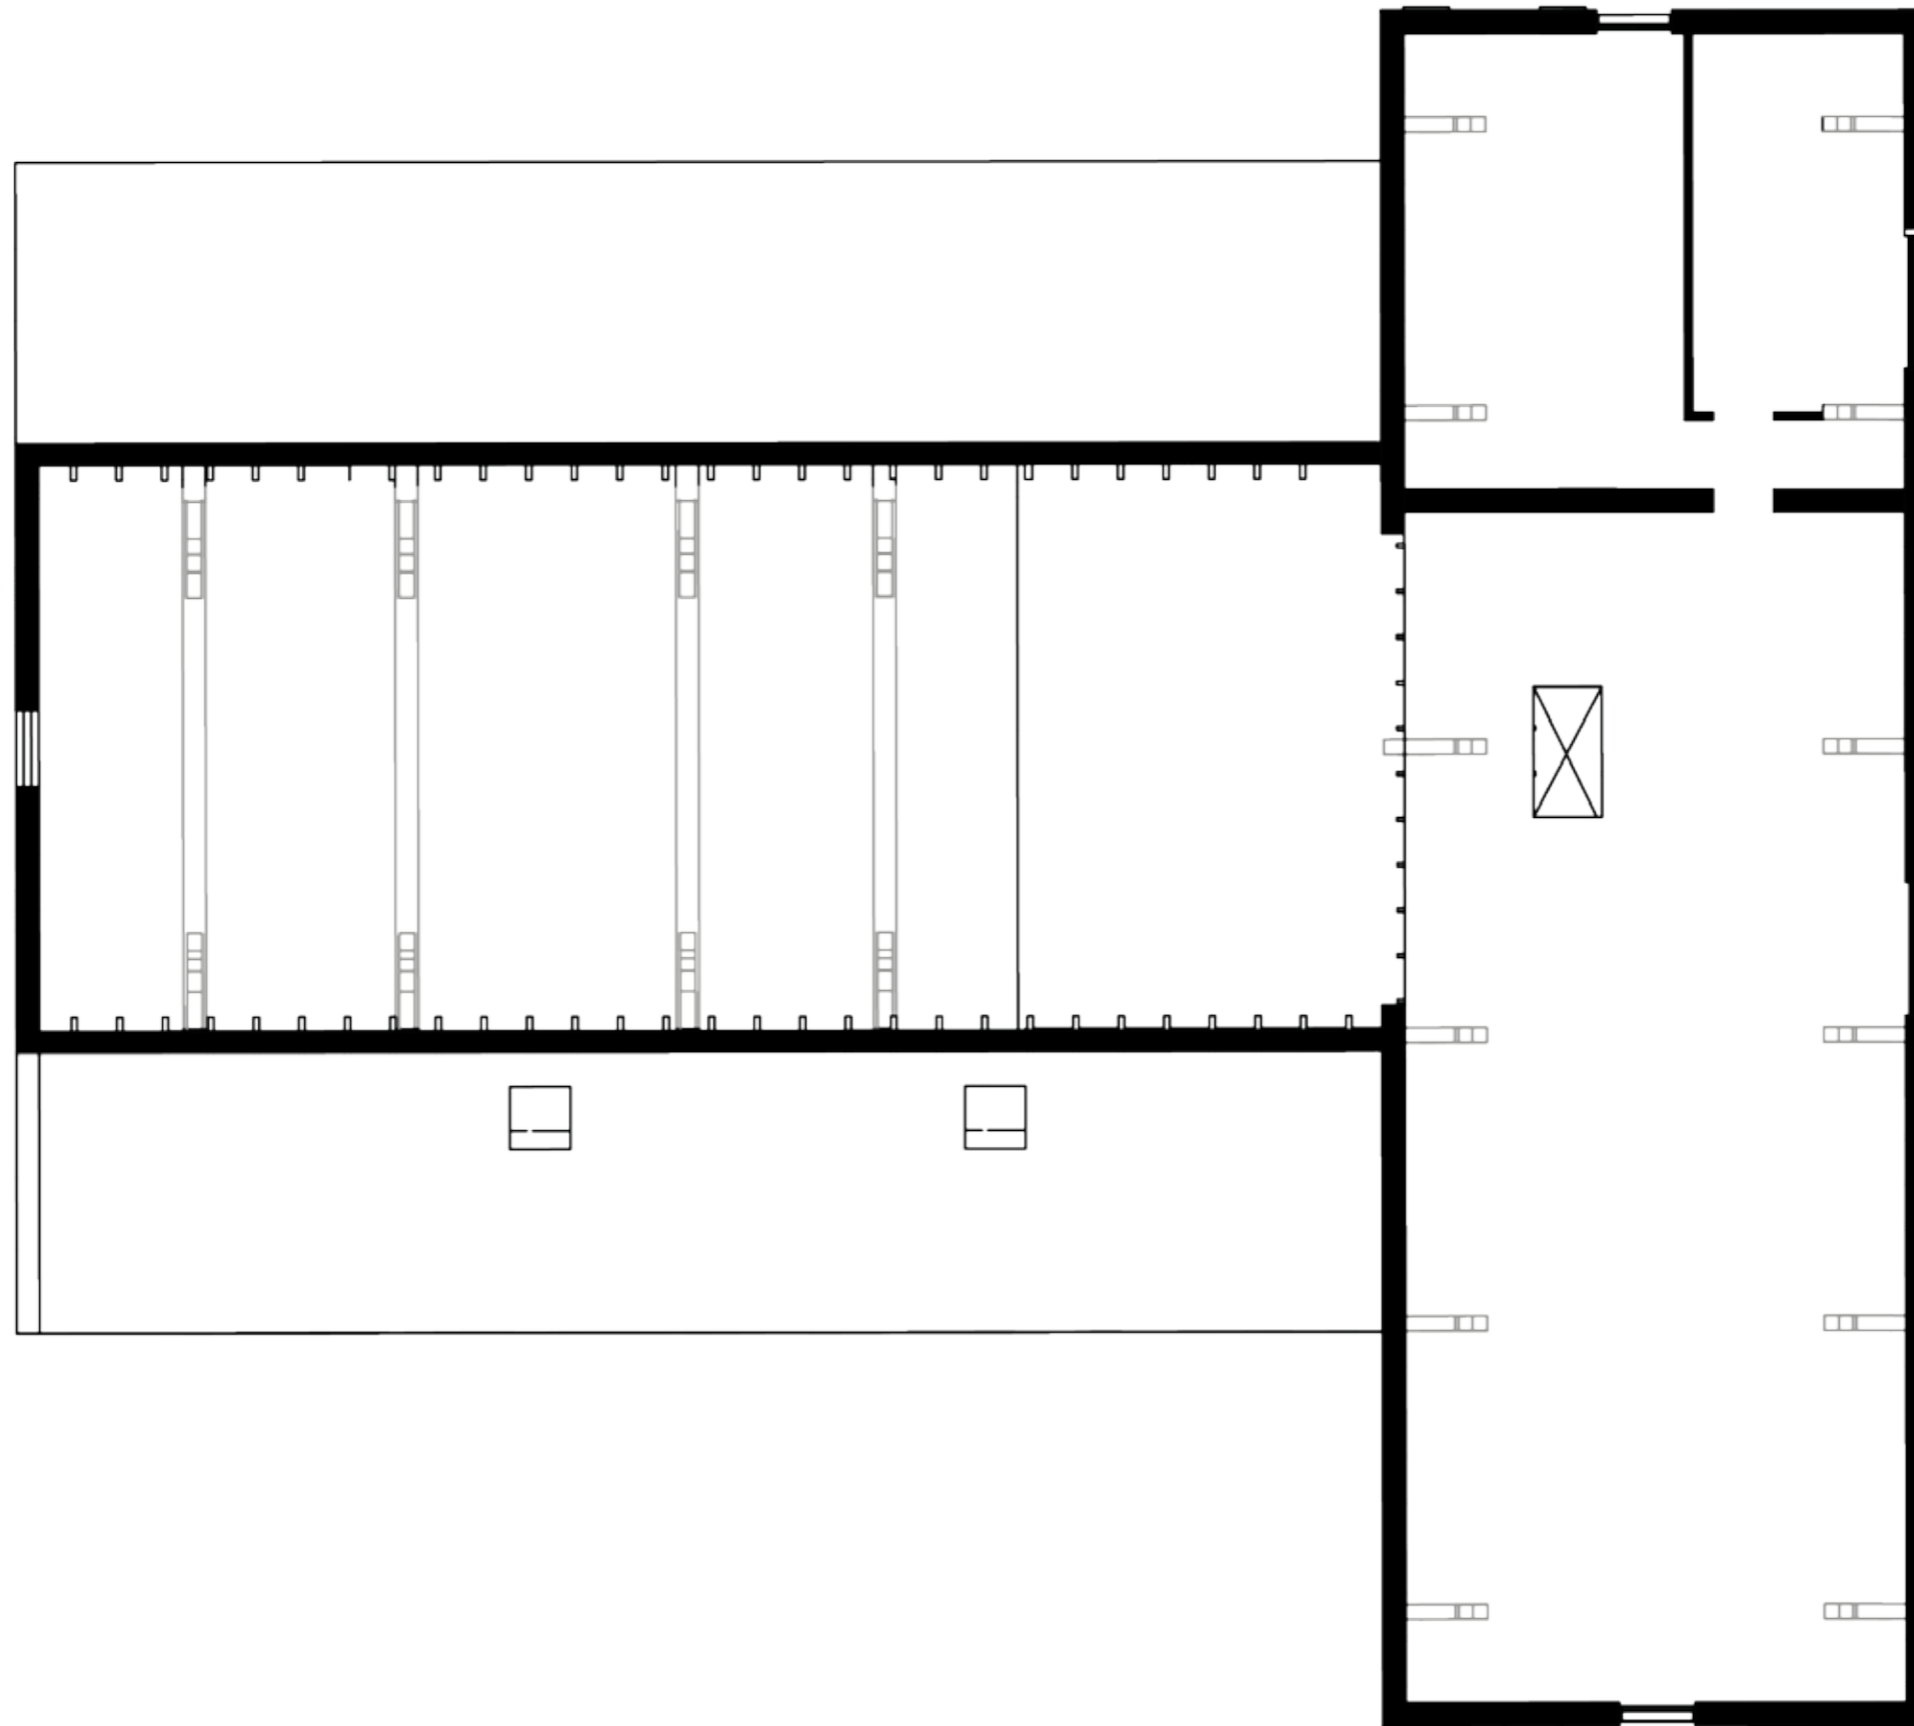

NIEUWE PLATTE GROND

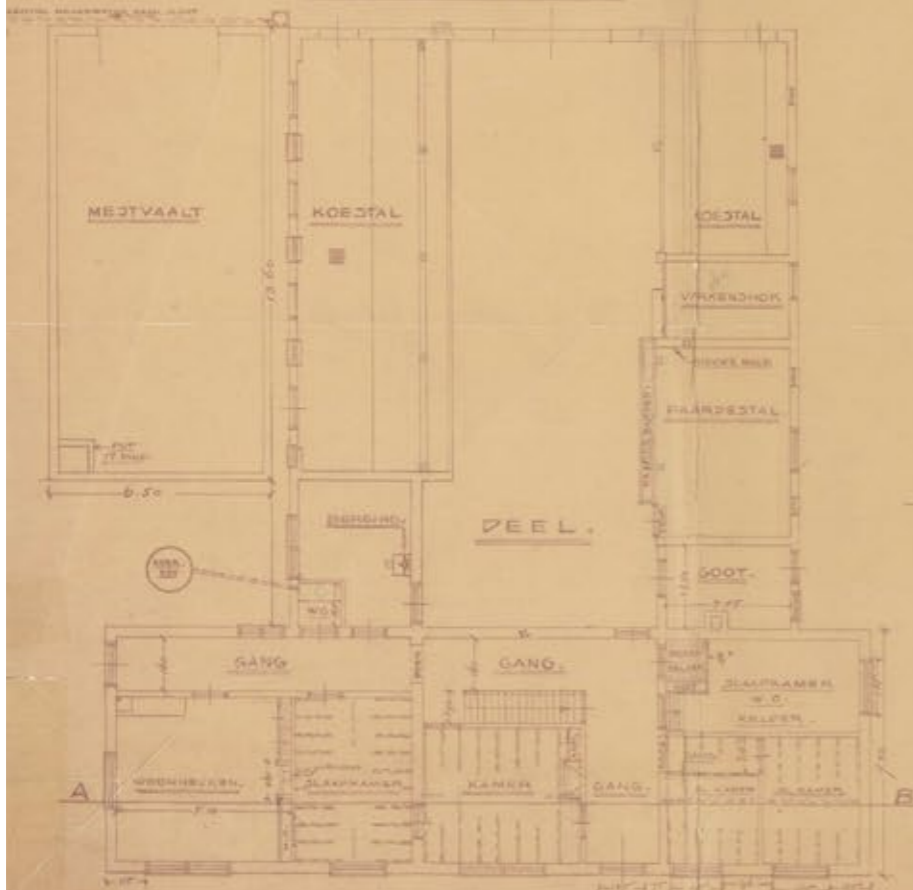

BESTAANDE PLATTE GROND

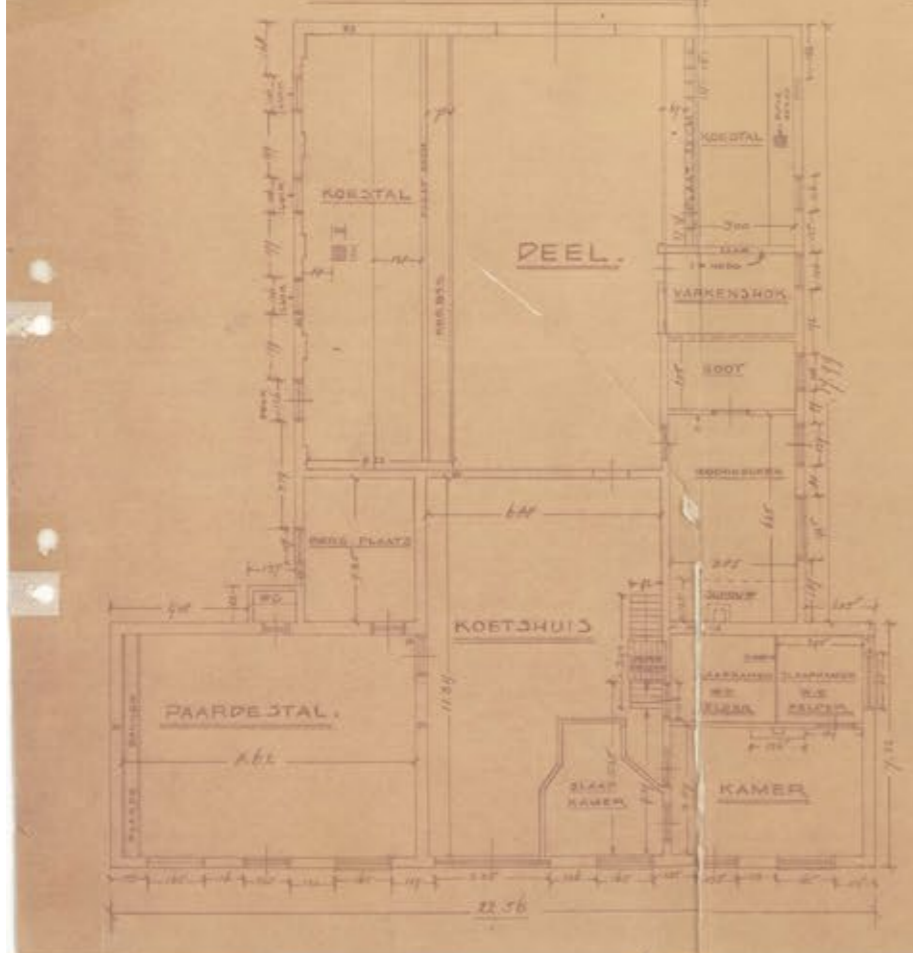


NIEUWE RECHTERGEVEL



NIEUWE LINKERGEVEL




BESTAANDE RECHTERGEVEL

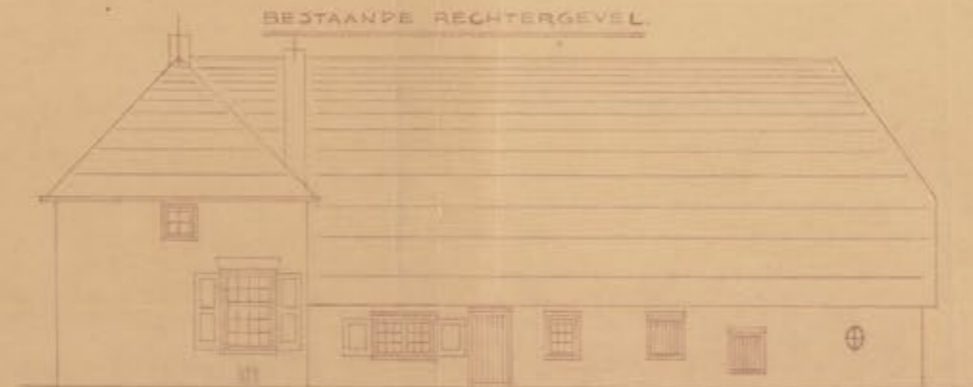


BESTAANDE LINKERGEVEL



SITUATIE, SCHAA 1:1000
VAN
HET OUDE WEZEVELD,
SECTIE G 1148.

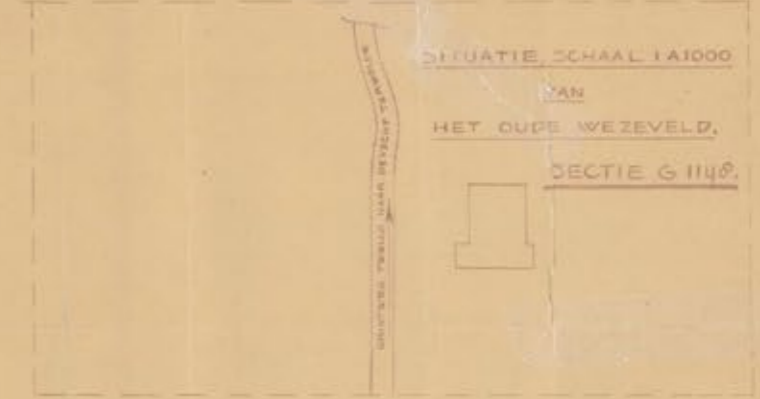

DOORSNEDEN A-B

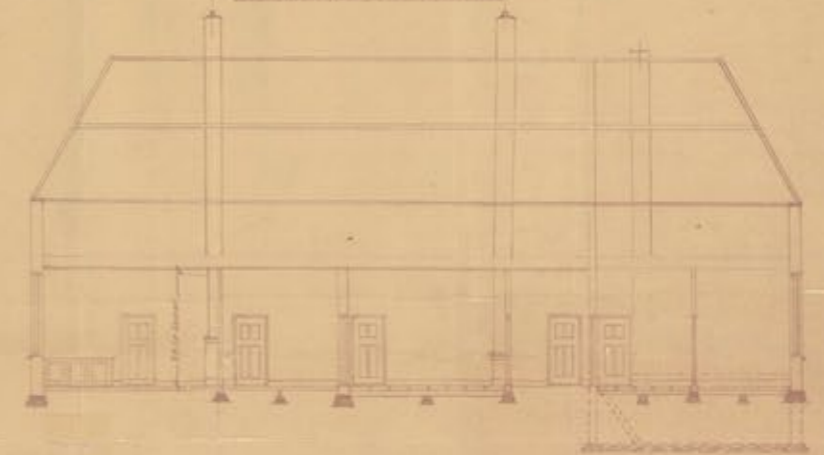

NIEUWE VOORGEVEL



BESTAANDE VOORGEVEL



colofon

Design team:

Tom Hulsman
Maarten Suykerbuyk
Jaap Sybenga

Studio TMOJ
Vijverhofstraat 47
3032 SB Rotterdam

+ 31 (0) 6 14 20 71 85

info@tmoj.nl
www.tmoj.nl

